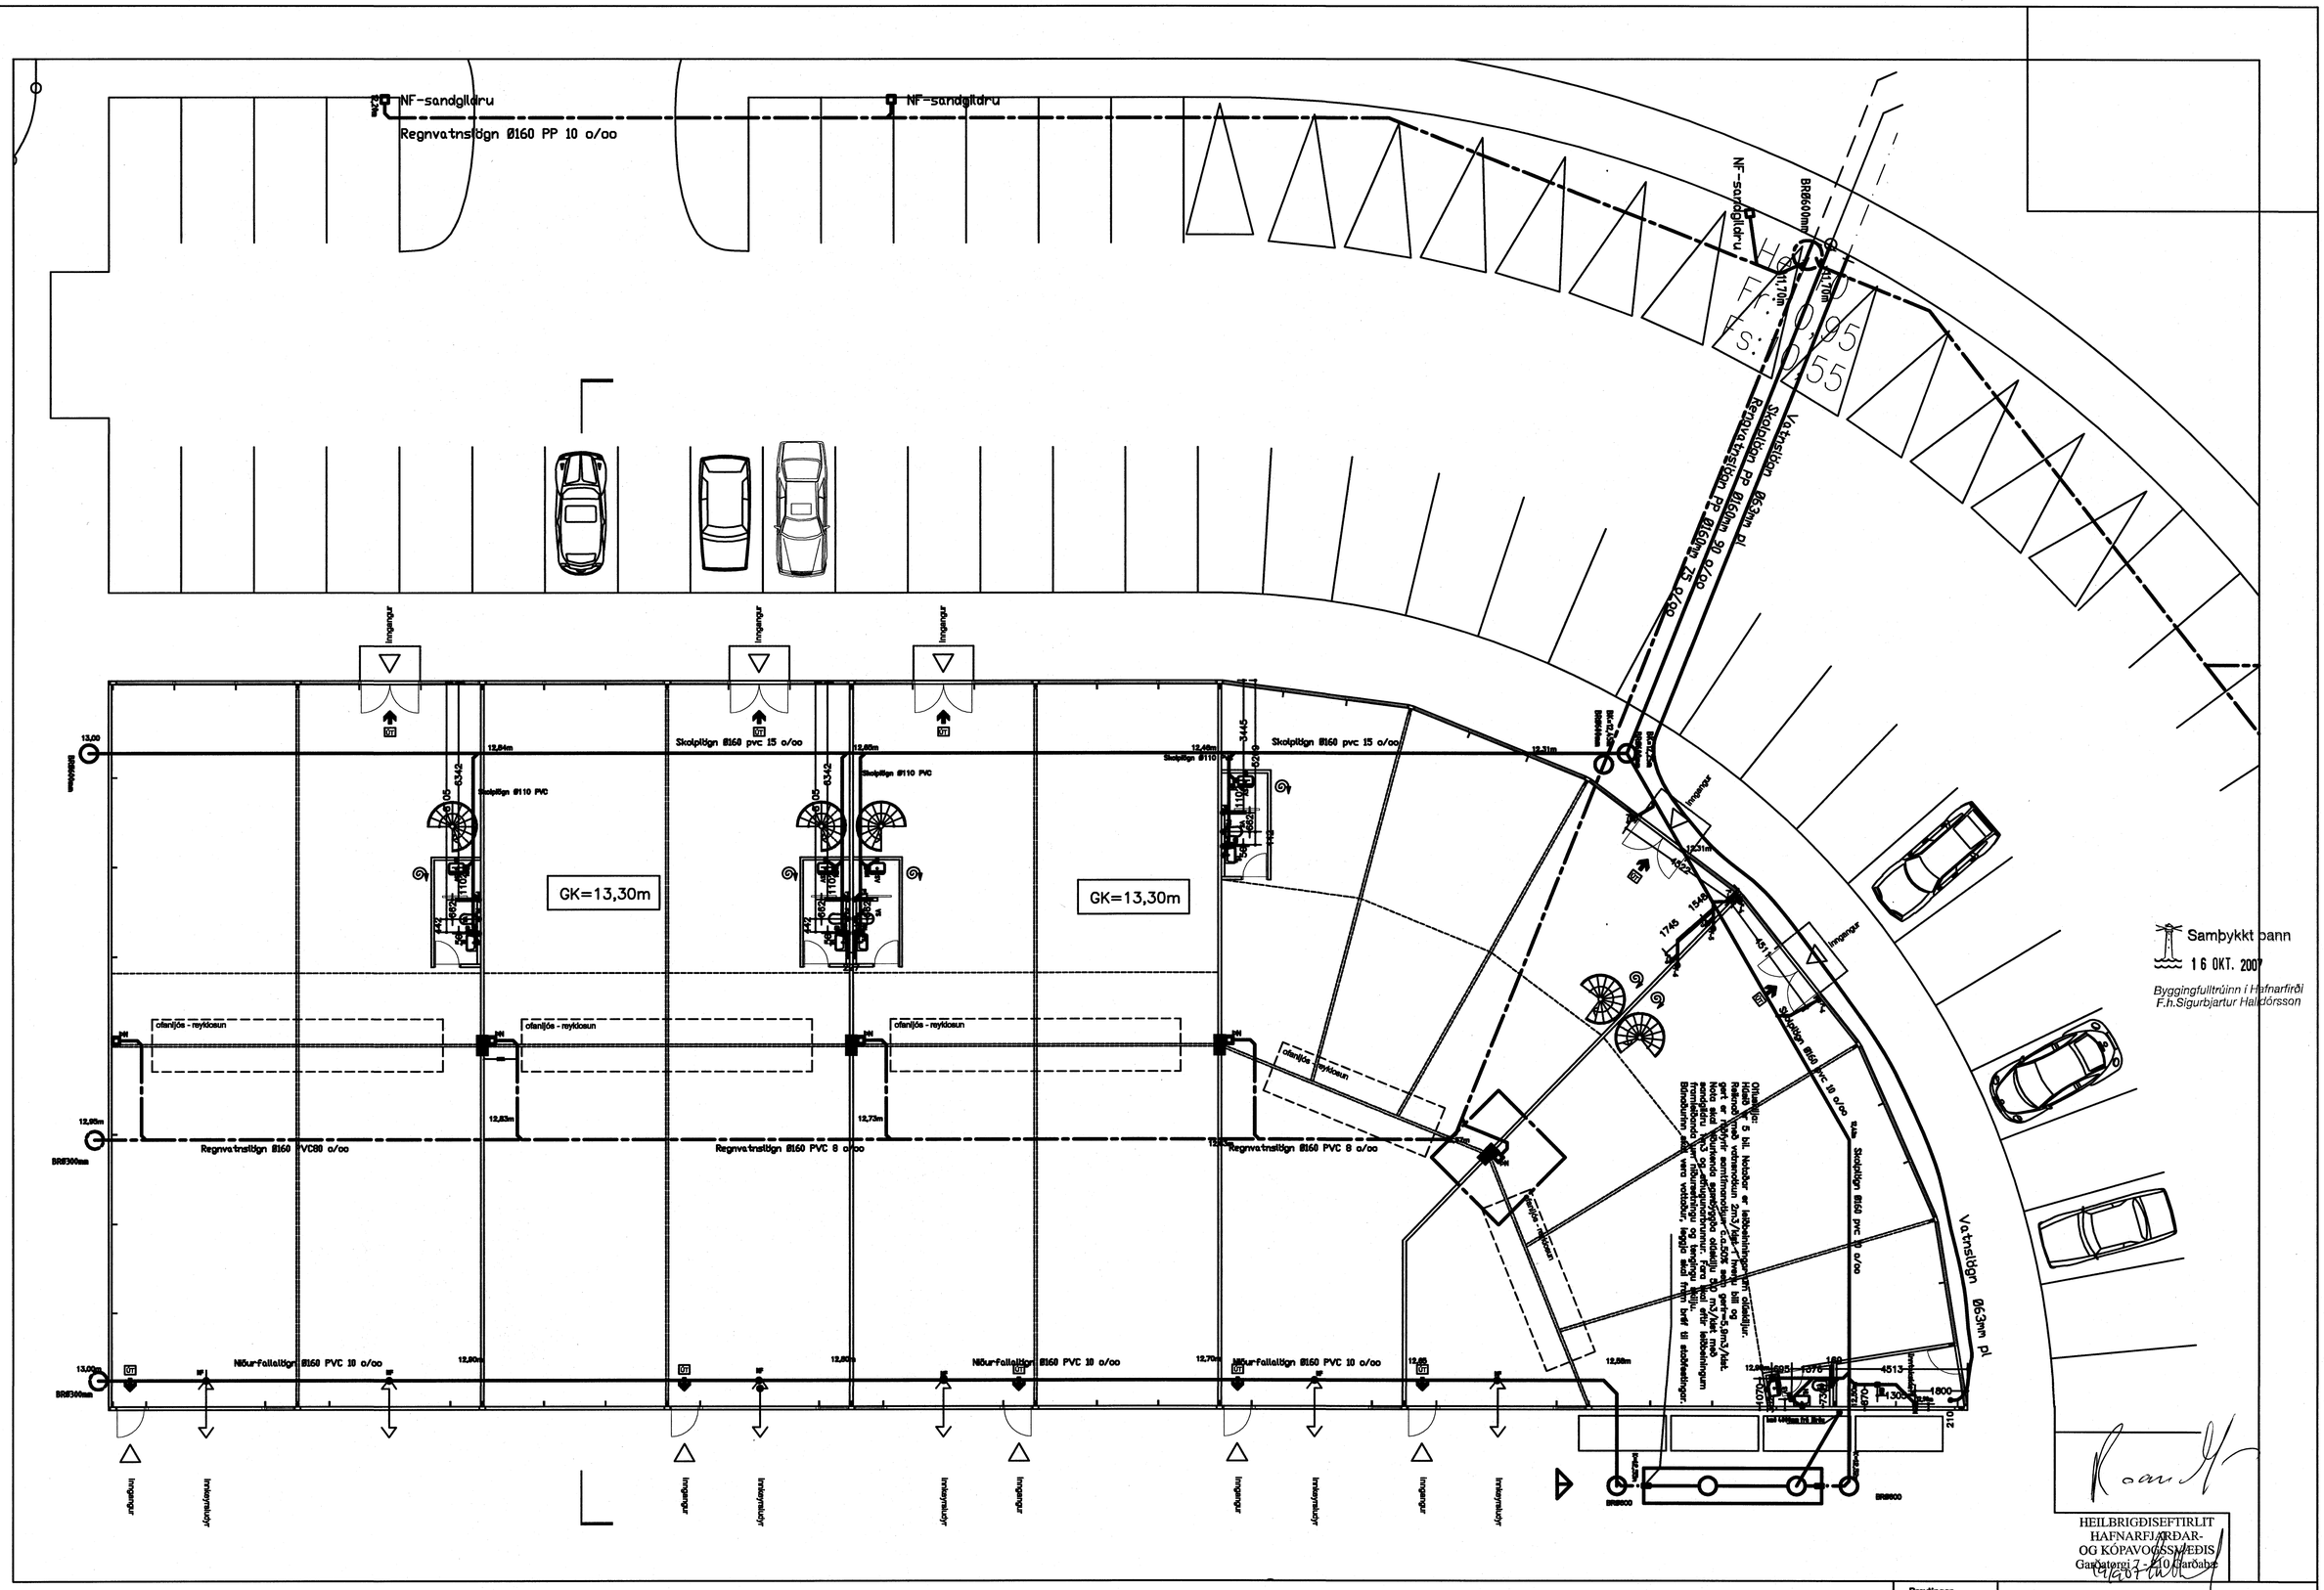

Breytingar		
Nr.	Dags.	Nafn

Selhella 11. Hafnarfirði

Tæknþjónusta Ragnars G Gunnarssonar ehf.
Sæbjörgu 11 s: 544 5350 ragnargg@simnet.is

Frárennsli fyrri hluti.

Mkv. 1:100
Nr. 2.
Dags. 02.09.2007
kt.:110947-2839

18.9.07