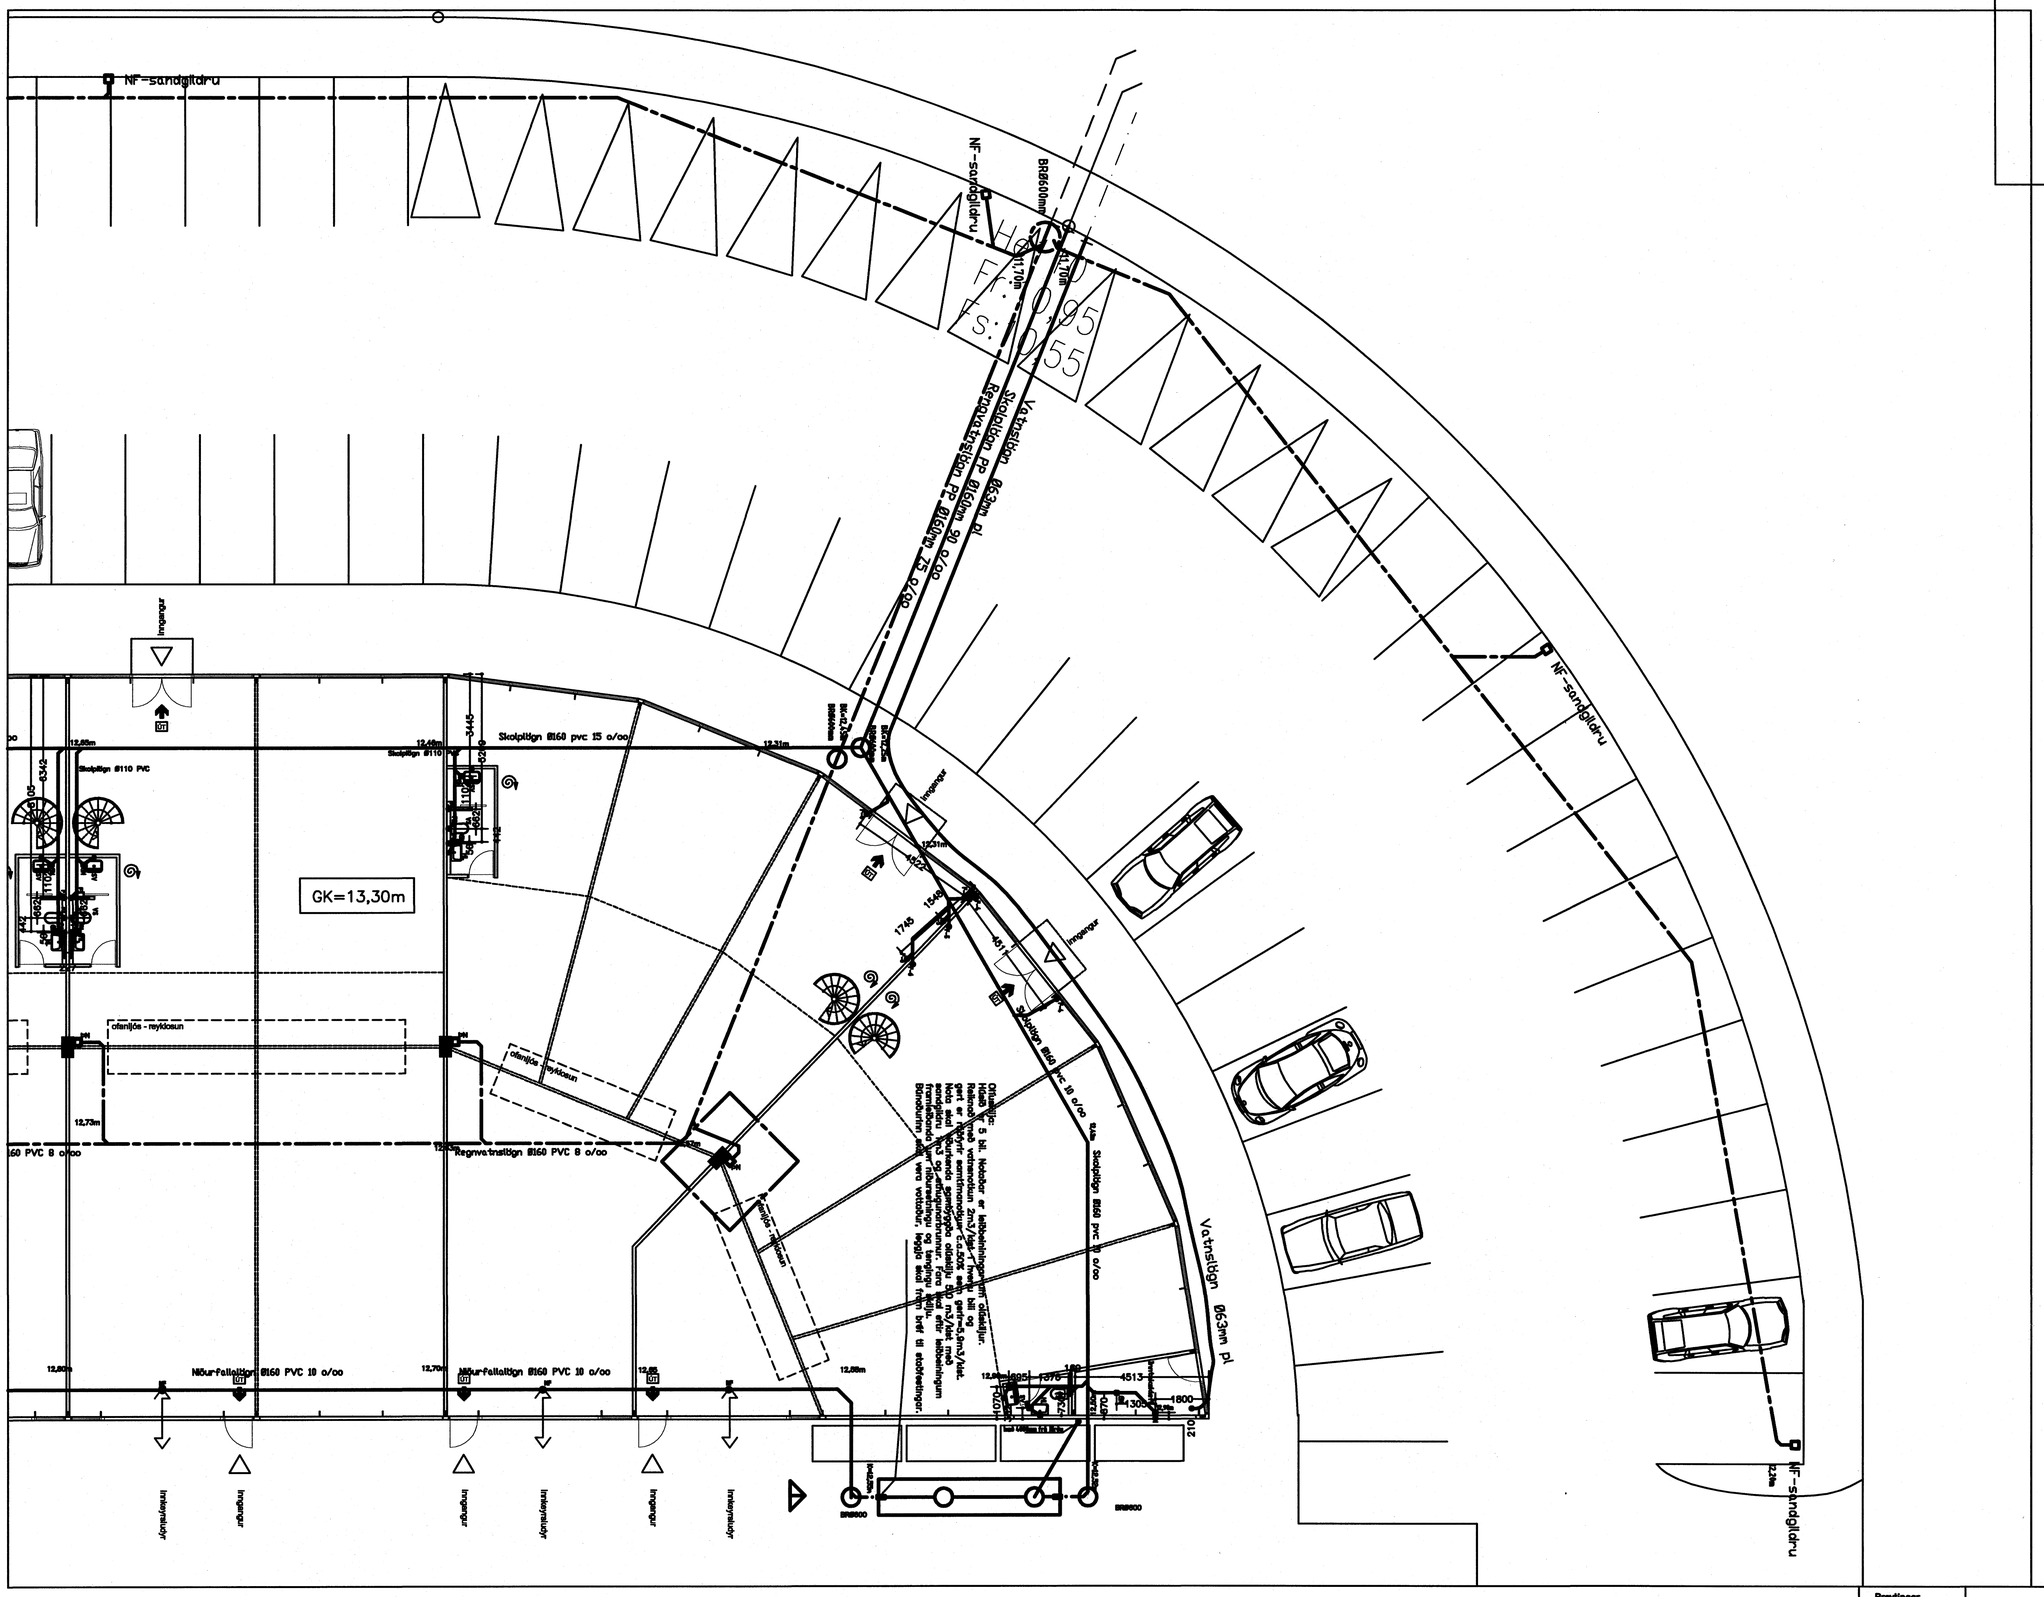

Samþykkt þann
16 OKT. 2007
Byggingfulltrúinn í Hafnarfirði
F.h.Sigurbjartur Halldórsson

HEILBRIGÐISEFTIRLIT
HAFNARFJARÐAR-
OG KÓPAVOGSSVÆÐIS
Garðatorgi 7, 210 Garðabæ
19/9 07

18.09.07

Breytingar		
Nr.	Dags.	Nafn

Selhella 11. Hafnarfirði

Teikni- og hönnunarþjónusta Ragnars G Gunnarssonar ehf.
Selbjörnsvegi 11 sími 544 5350 ragnargg@simnet.is

Frárennsli sameiningar hluti.

Mkv.	1:100
Nr.	3.
Dags.	02.09.2007
kt.:	110947-2839