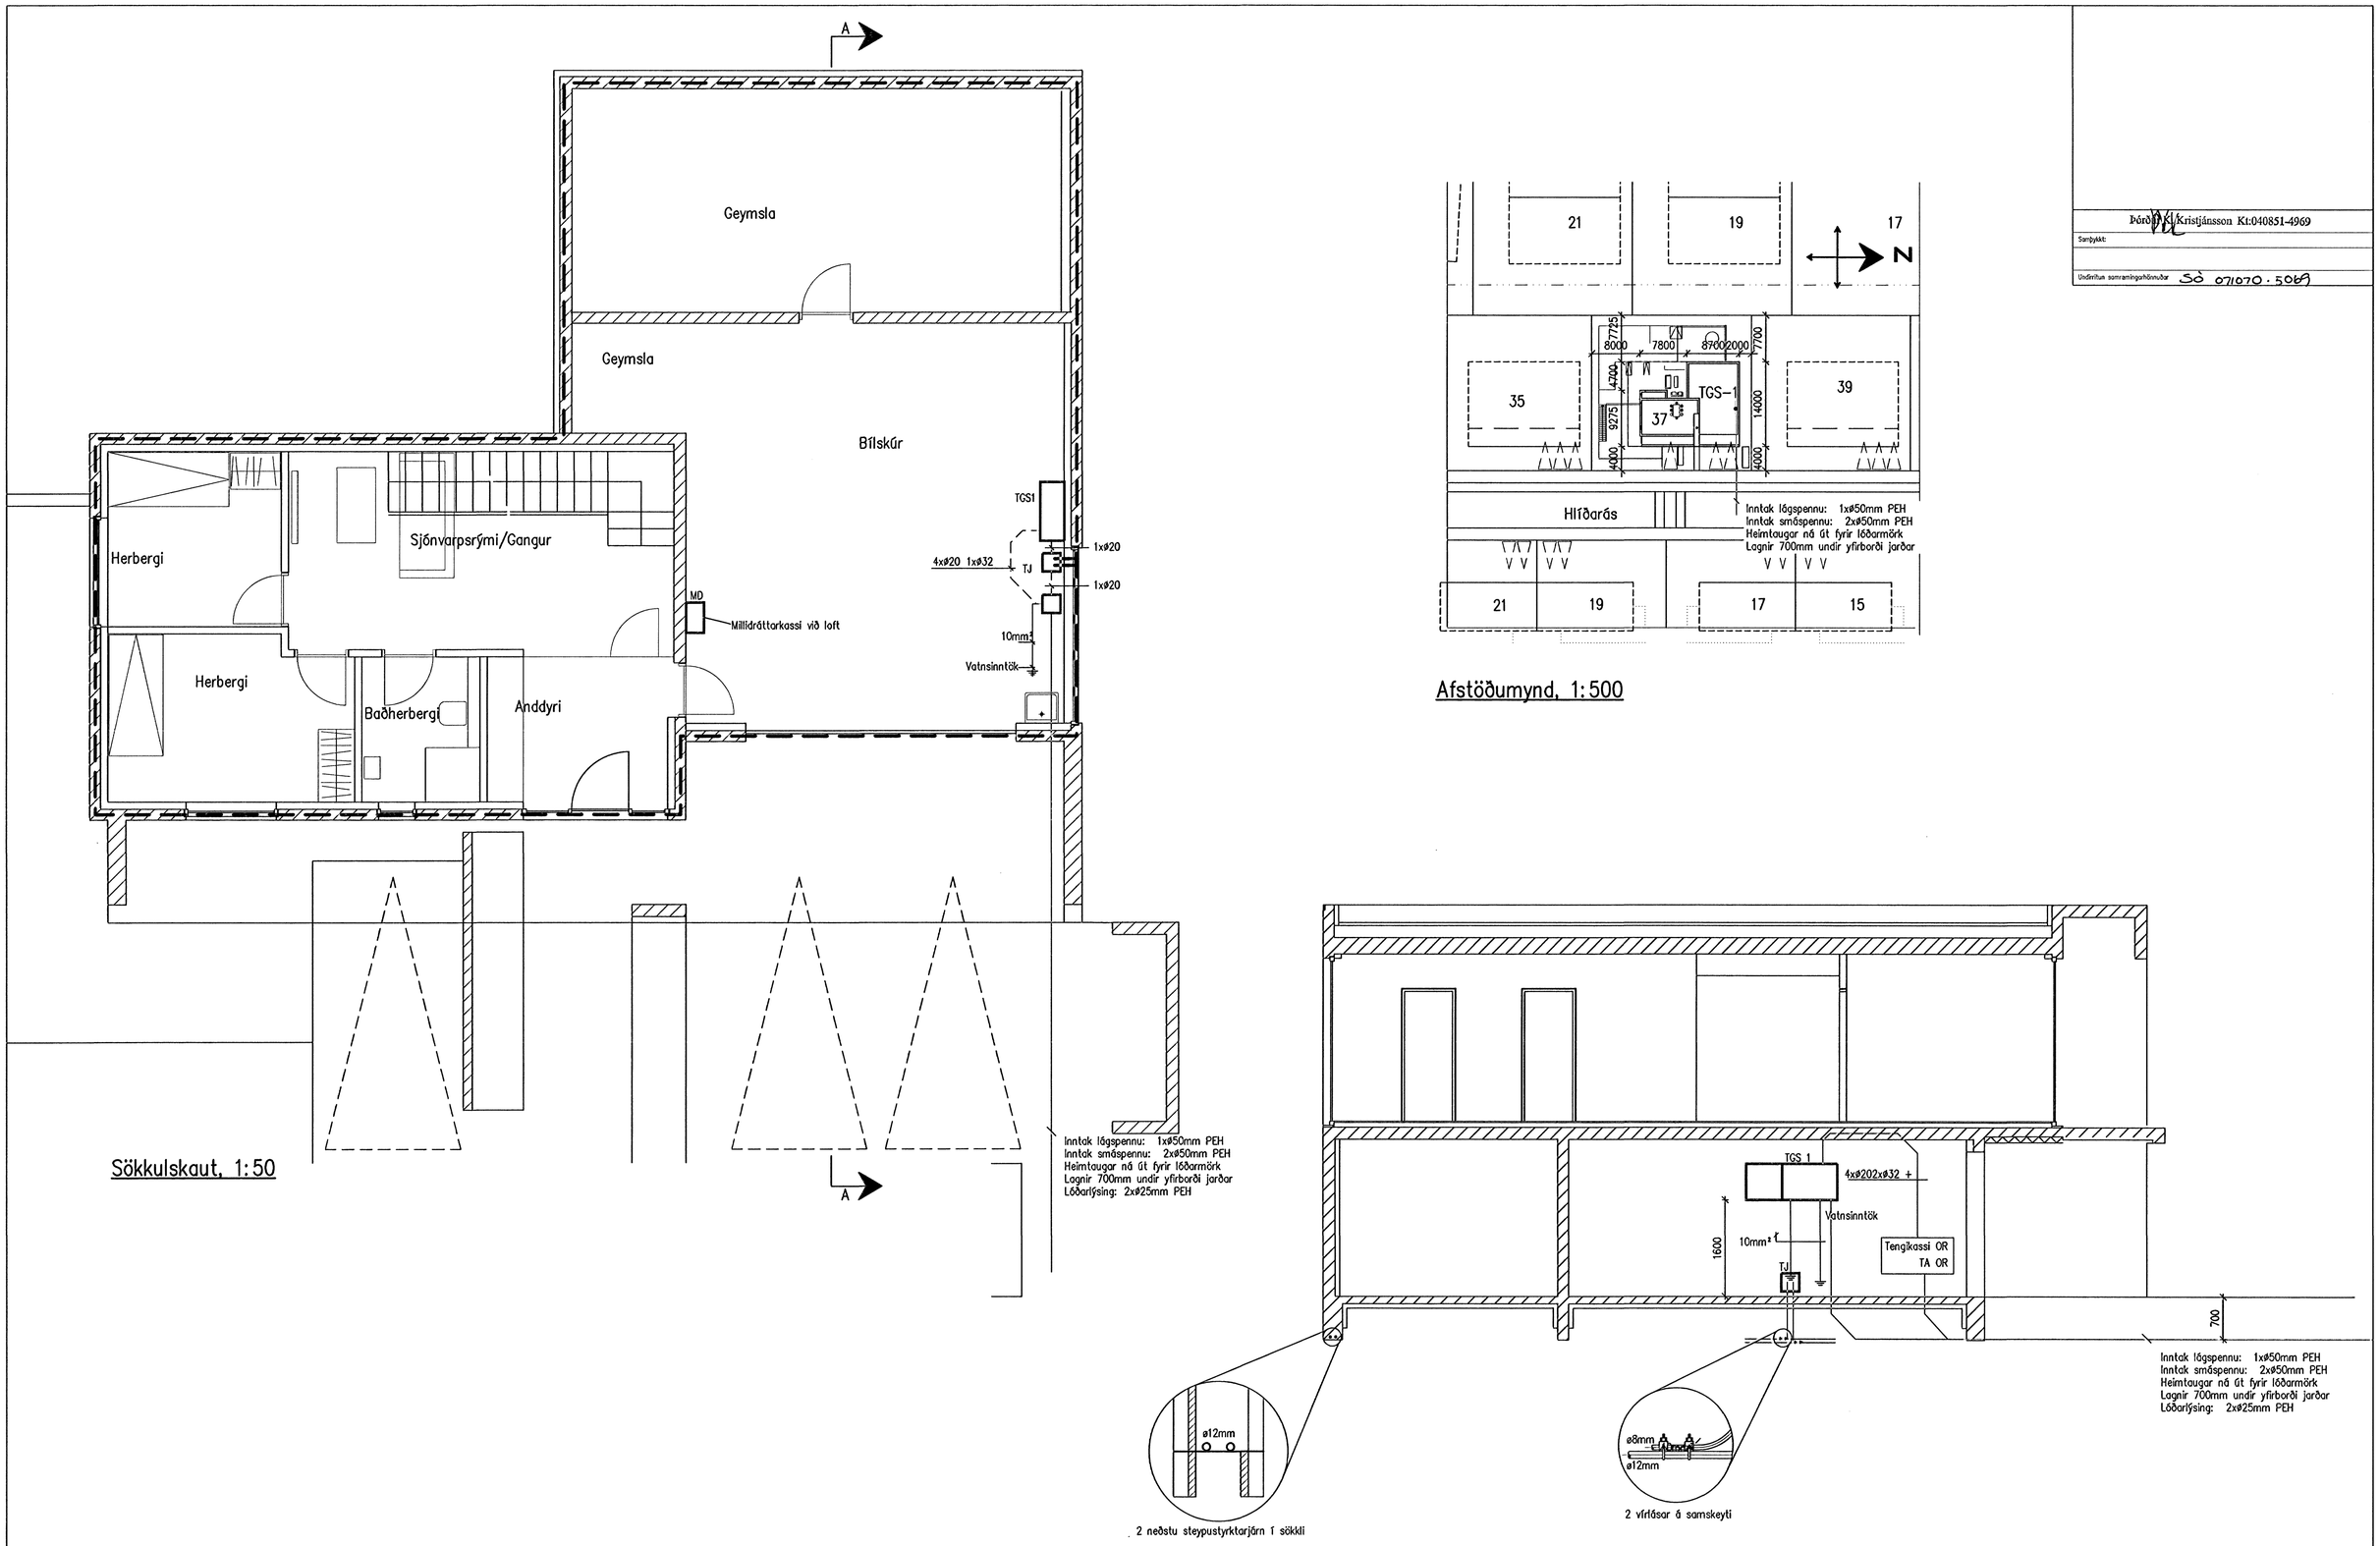

Þórður K. Kristjánsson Kt:040851-4969

Samþykkt:

Undirritun samramingarhönnuðar SÓ 071070 · 5069

VERKHÖNNUN
VERKFRÆÐIRÁÐGJÖF

Akralind 6, 203 Kópavogi, kt: 650107-1280
Sími: 570-5800, Fax: 570-5810
www.verkhonnun.is, verkhonnun@verkhonnun.is

1:500 0 10000 20000 30000 40000 mm
1:1 0 10 20 30 40 50 60 70 80 mm
1:50 0 1000 2000 3000 4000 mm
1:1 0 10 20 30 40 50 60 70 80 mm

Br.	Dags.	Breyting	Br.	Sp.
B1	02.08.2007	Uppfært	ÞS	

Verkkaupi

Hannað	Yfirfarið	Dags.
BSH	MBÞ	15.06.2007
EJ	A1	1:50/1:500
Teiknað	Blaðstærð	Mælikvarði

HLÍÐARÁS 37, HAFNARFIRÐI
RAFLAGNIR
SÖKKULSKAUT, SNIÐ, AFSTAÐA

Skrá: HL37-1001.dwg

2007.008

HL37.1001 B1

Verk- og teikningarúmer