

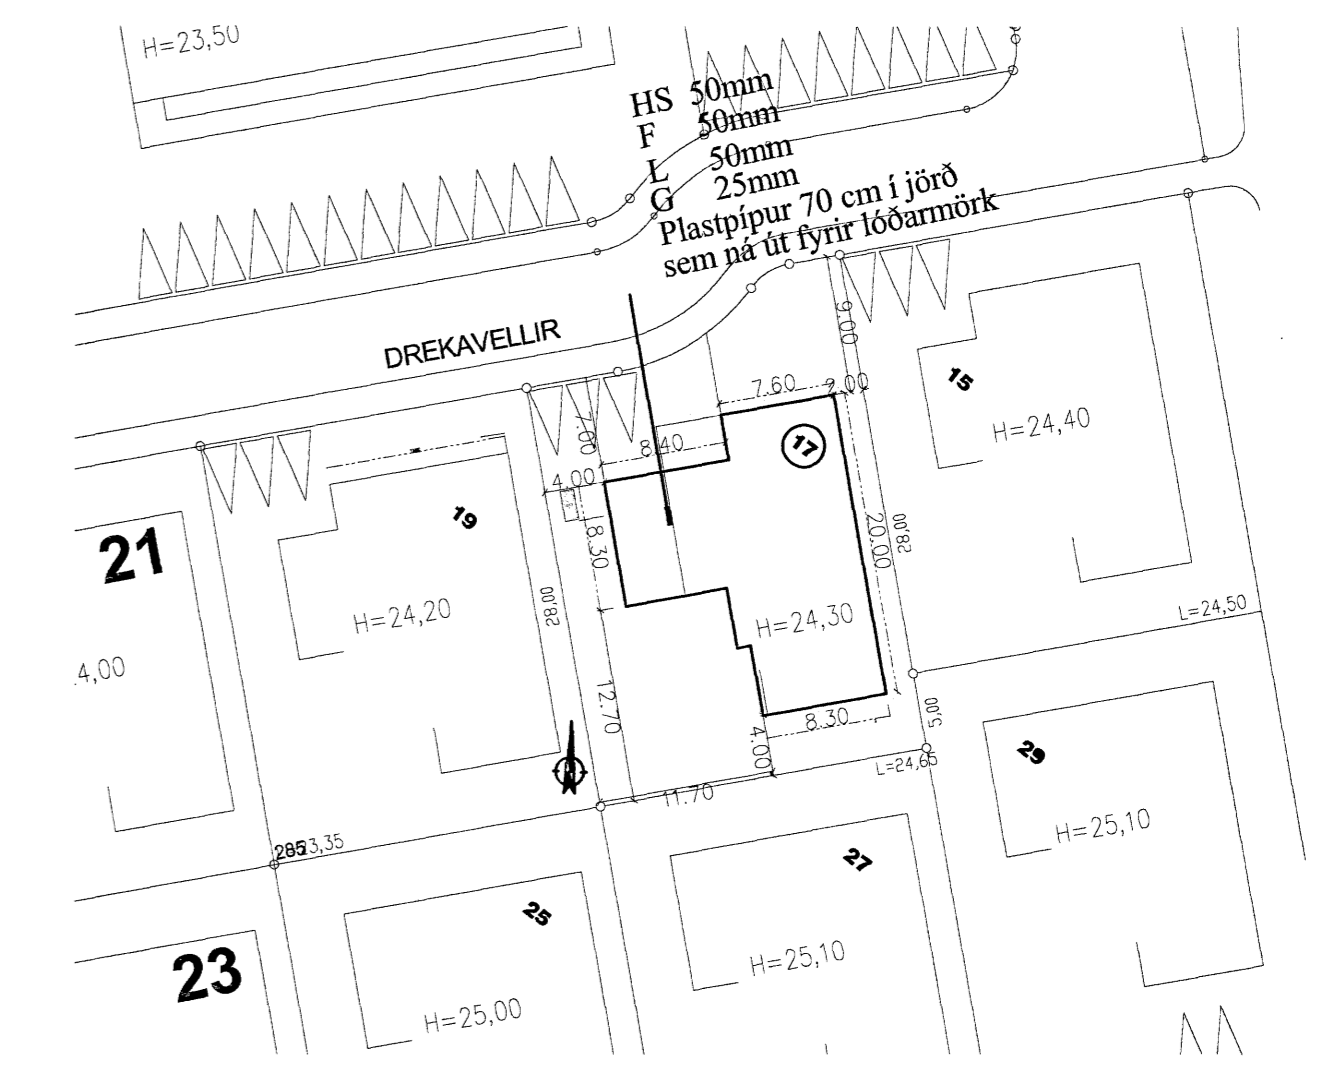
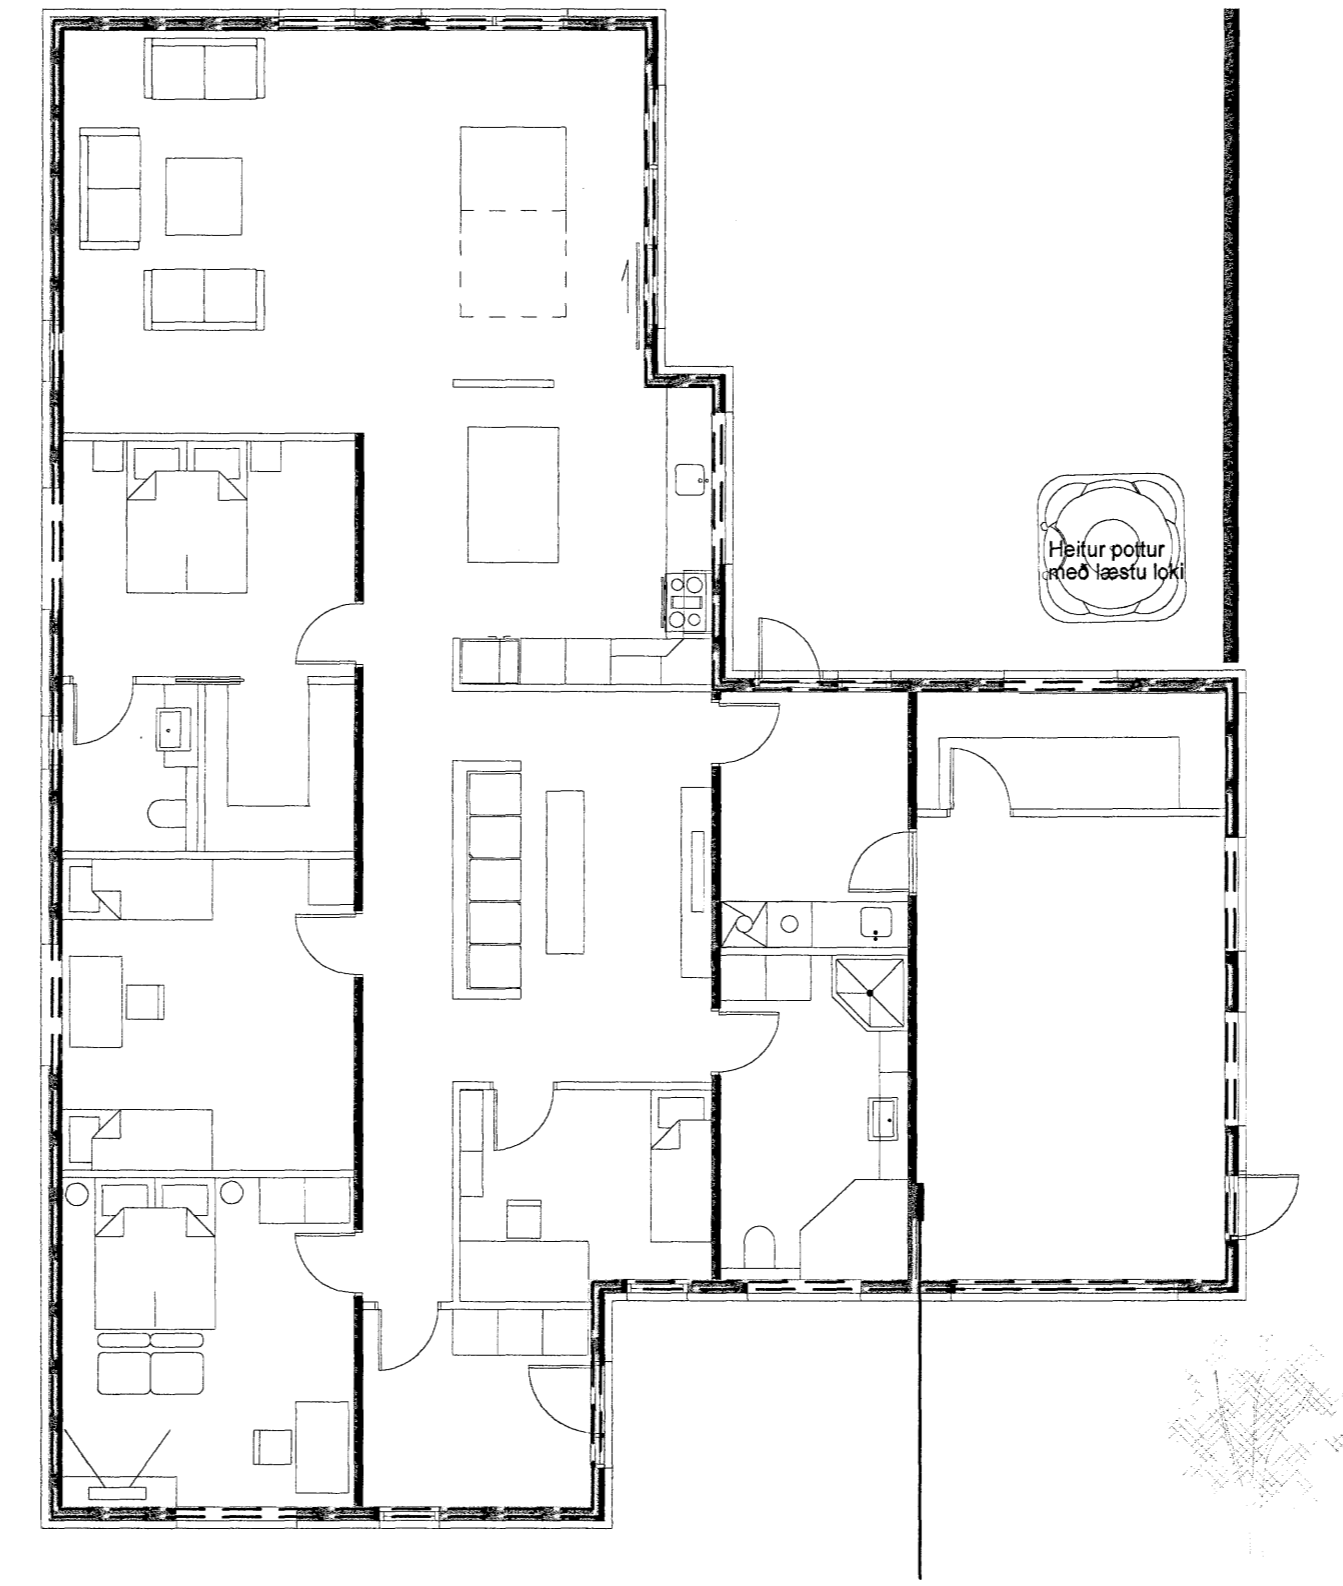


undirritun samræmingarhönnuðar:

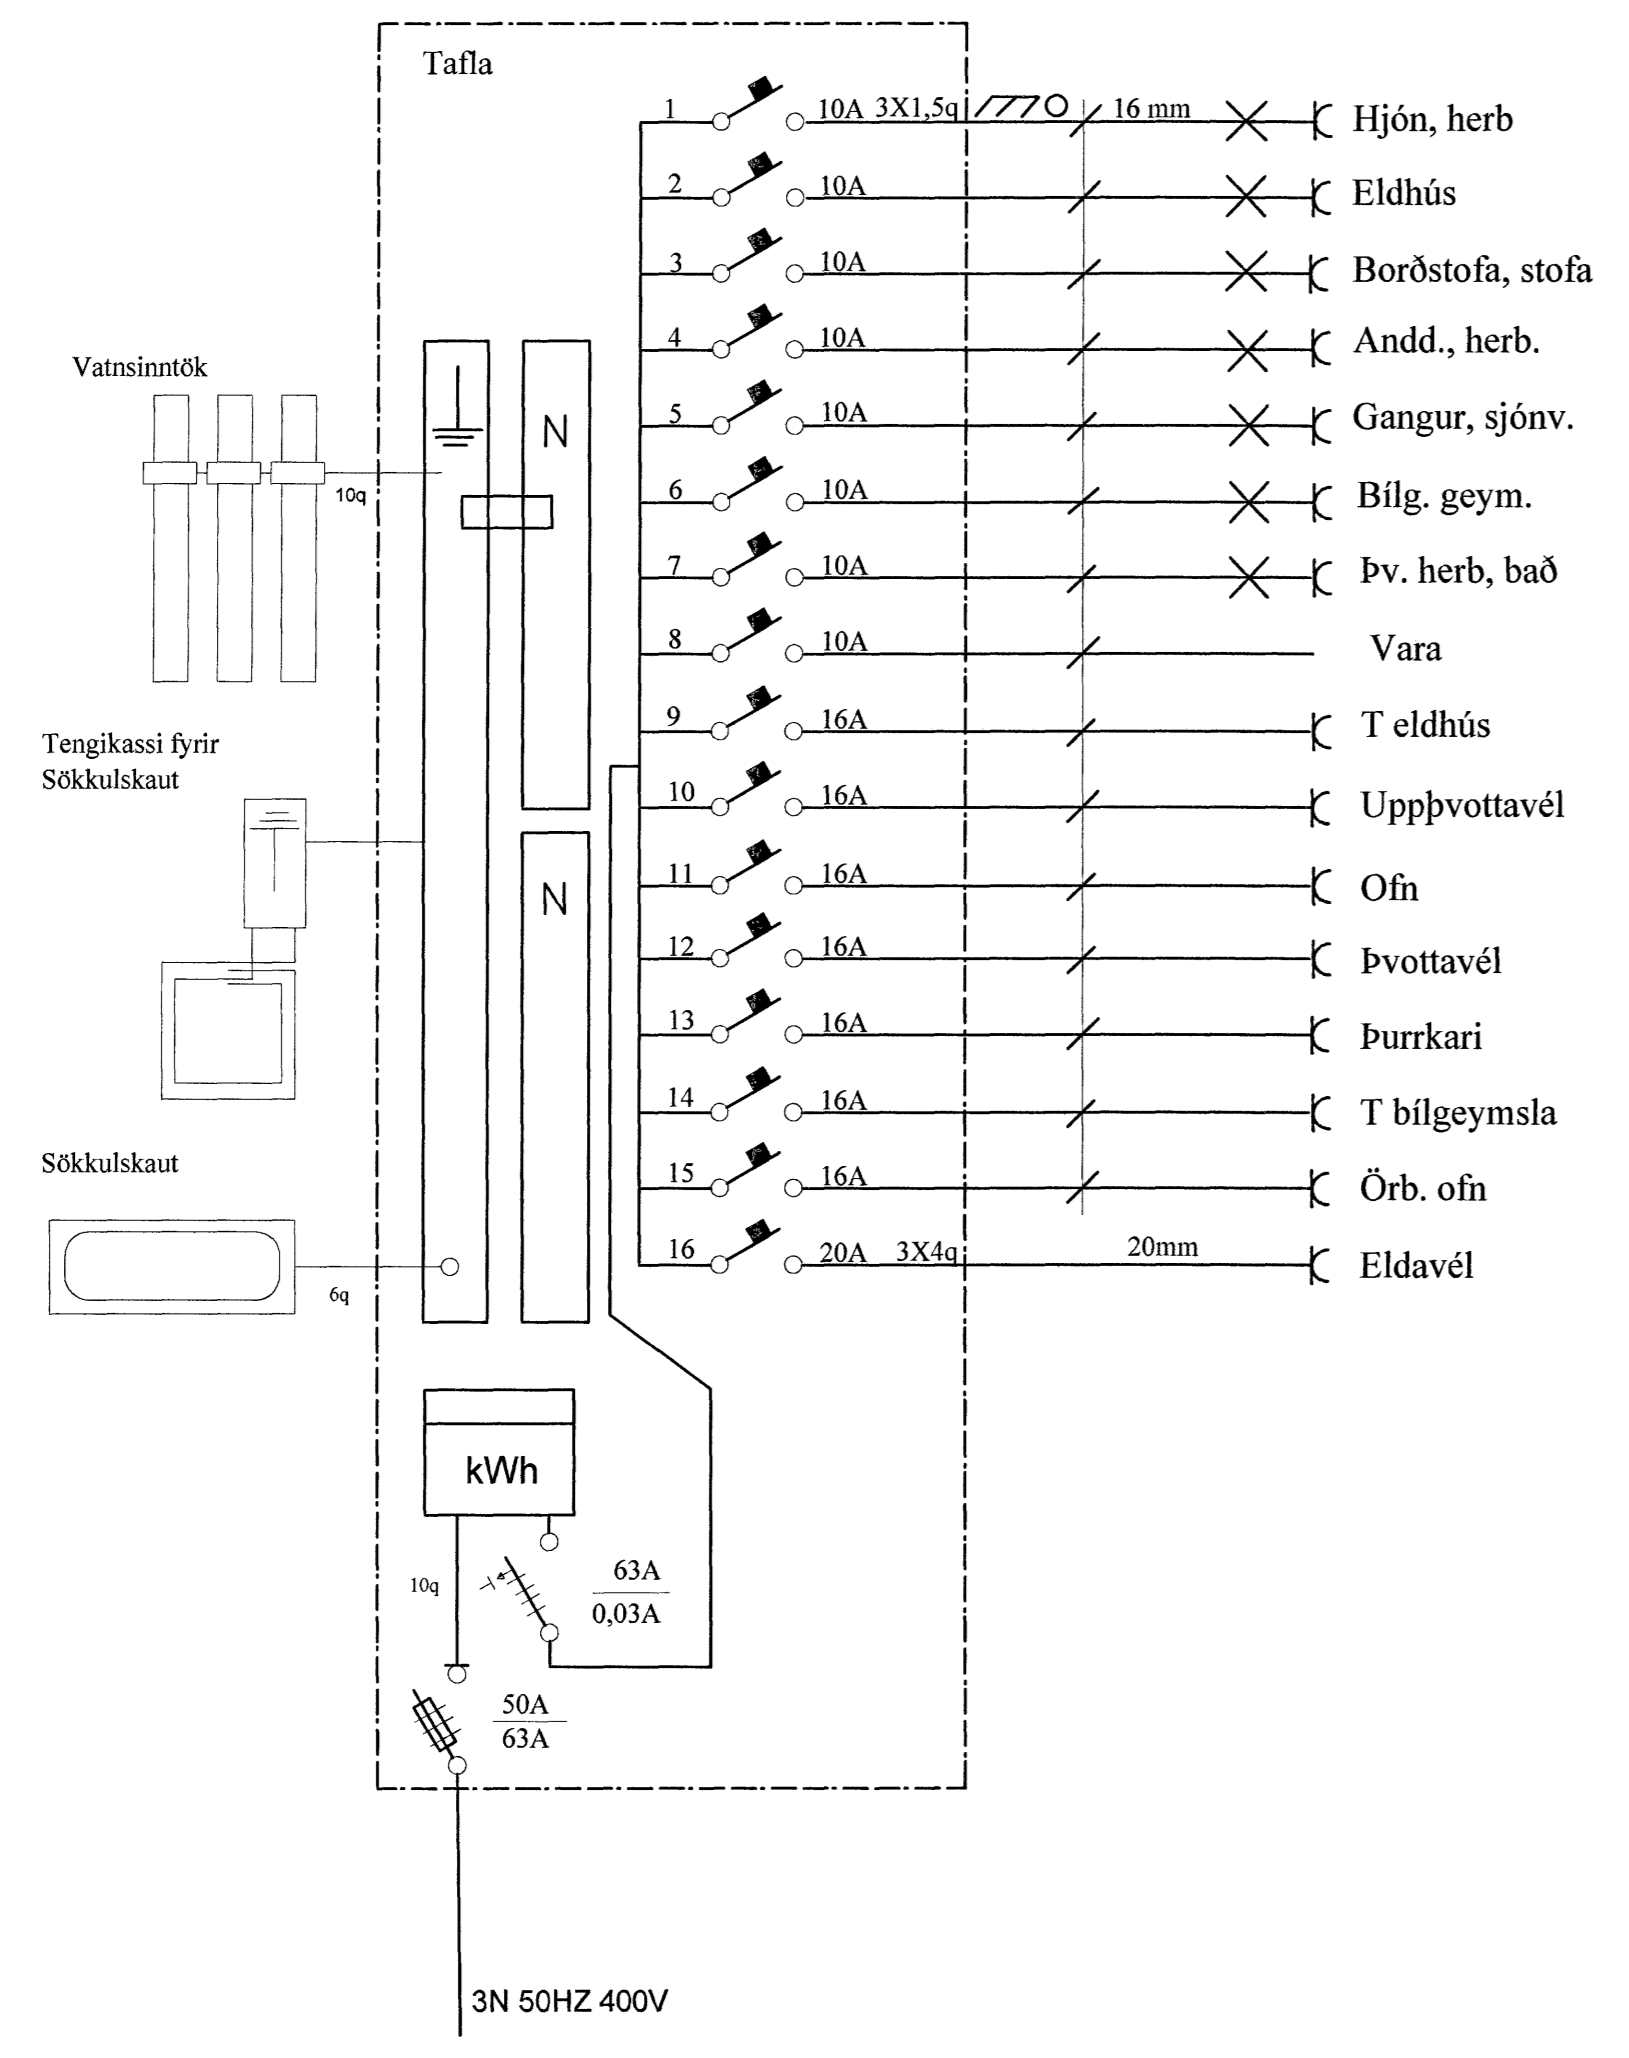


Afstöðumynd mkv. 1:500

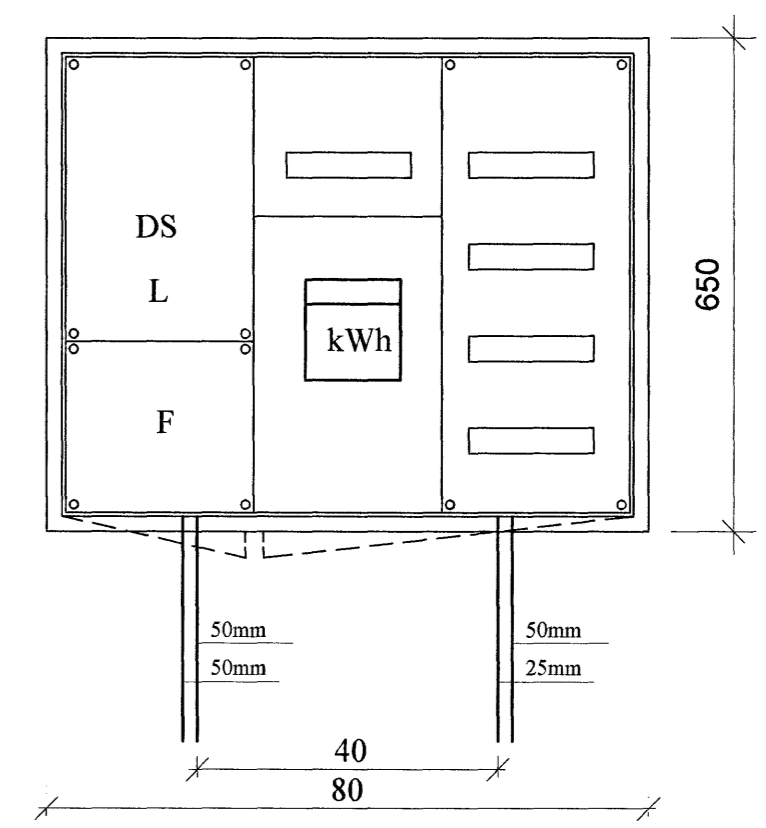


Útlit á töflukassa T1 mkv. 1:10


Snið af töfluvegg

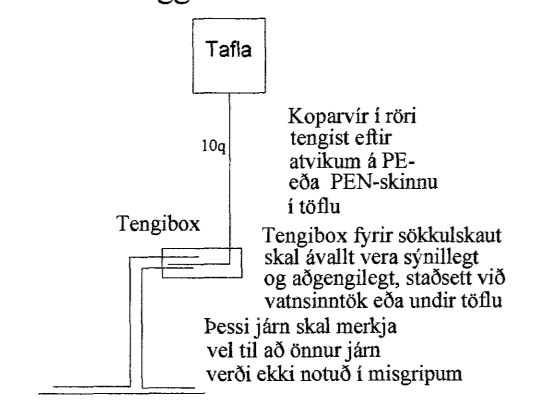

Grunnmynd sökkulvegga

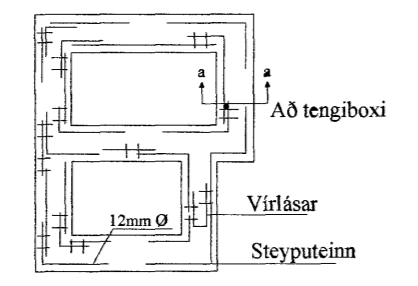


Snið í töfluvegg

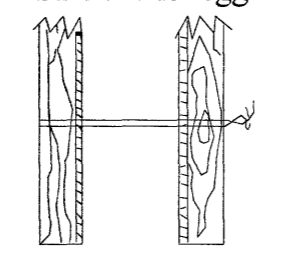


Sýnd eru 2 neðstu steypu-  
stykktarjárn í steypumót  
ofan á neðstu mótavirum

Virlásar

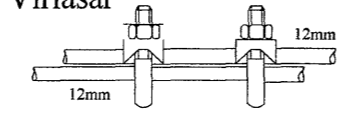

Samtenging steyputeina.  
Setja skal tvo virllásar  
á hver samskeyti

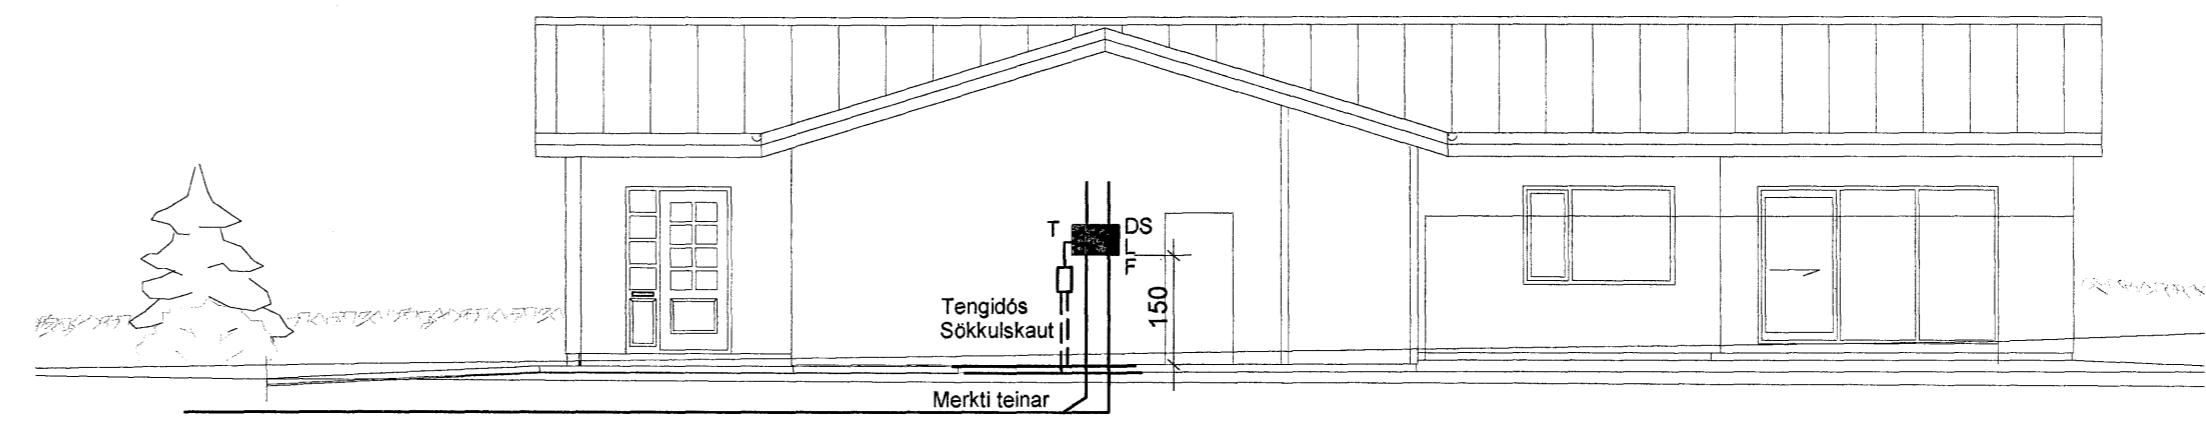

Snið a-a mkv. 1:100

HS 50mm  
L 50mm  
F 50mm  
G 25mm  
Plastpipur 70 cm í jörð  
sem ná út fyrir lóðarmörk

Br.	Dags.	Breyting	Br.	Sp.
DREKAVELLIR 17 TAFLA, SNID EINLÍNUNYND, SÖKKULSKAUT				
<b>Ely's ehf</b> Furuvellir 17, 221 Hafnarf. s. 565-4750 gsm. 897-6530				
Höfundur: ÞKK	Teiknari: KÓP	Yfirforari: ÞKK		
Sambýkkir: <i>Þeir þurfa</i> KT: 040851-4969				
Mkv.	Blástarfi: A1			
Dags: 30.05.07	Nr: 105-0605	Blað: 4 af 4		