


GRUNNMYND 1. HÆÐ, mkv. 1:50

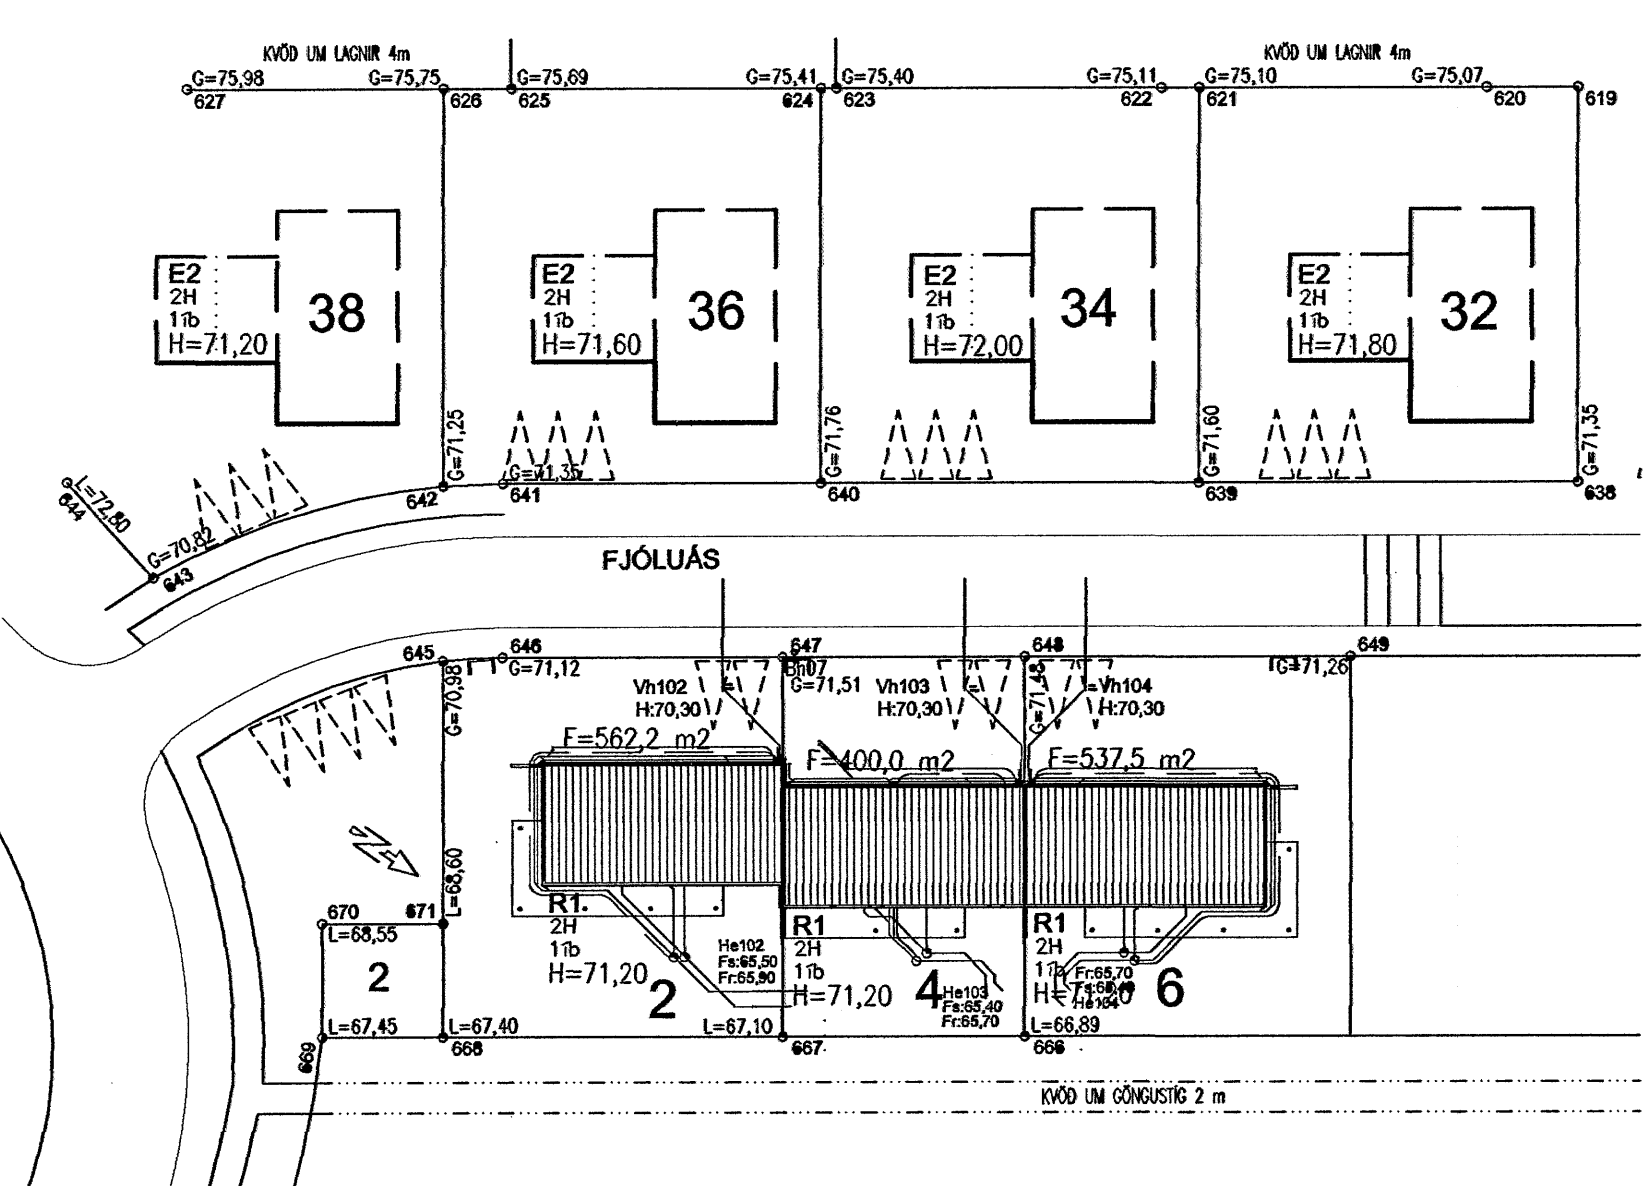

AFSTÖÐUMYND, mkv. 1:500

FRÁVEITULAGNIR:

- SKÓLPLAGNIR INNAHÚSS ERU PP-PLAST, EN PVC/PE-PLAST OG/EDA STEINN Í JARÐVEGI
- NAFNMÁL LAGNA ERU GEFIN Á GRUNNMYND
- LÁGMARKSHALLI AÐGENGILEGRA SKÓLPLAGNA ER 10%, EN LAGNA Í JARÐVEGI 20%
- SAMSKYEYTI SKAL ÞÉTTA MÆÐ ÞAR TIL GERÐUM GÚMMIHRINGJUM. LAGNIR Í JARÐVEGI SKAL LEGGJA OFAN Á 150mm ÞJAPPAD SANDLAG Þ.A. RÖR HVÍLI Á BELGNUM EN EKKI MUFFUM. FYLLA SKAL MÆÐFRAM OG YFIR LAGNIR MÆÐ MINNST 150mm SANDLAGI.
- LÁGMARKSJARÐVEGSHULA Á FRÁVEITULÖGNUM ER 0,7m.
- SKÓLPLAGNIR SKAL PRÓFA ÞANNIG AÐ FALLPÍPU OG GREINISTÚTUM ER LOKAÐ OG EINSTAKIR STOFNAR Fylltir með vatni. AÐGÆTA SKAL HVORT SMIT SE Á SAMSKYEYTI.
- EF EKKERT SMIT FINNST EFTIR 12klst SKOÐAST LÖGNIN ÞÉTT
- REGNVATNSLAGNIR ERU PVC-PLAST OG LÁGMARKSHALLI ER 10%.
- EFNI OG FRÁCAINGUR SKAL UPPFYLLA ISLENSKAN STADAL ÍST 68:2003 OG RB-TÆKNIBLAÐ Rb (12). 401.2.

TÁKN:

- SKÓLPLÖGN
- REGN- OG JARÐVATNSLÖGN
- JARÐVATNSLÖGN

TÆKI:

- EV ELDHÚSVASKUR
- UV UPPÞVOTTAVÉL
- PV ÞVOTTAVÉL
- HL HANDLAUG
- SV SKOLVASKUR
- VS VATNSSALERNI
- SB STEYPIBÁÐ
- BK BAKKER
- GNG GEGNUMSTREYMISNIÐURFALL
- GN GÓLFNIÐURFALL
- HRB HREINSIBRUNNUR
- PN ÞAKNIÐURFALL
- SN SVALANIÐURFALL
- NF NIÐURFALL
- F FALLPÍPA
- HP HEITUR POTTUR
- LR LOFTRÁS

Samþykkt þann
28 SEPT. 2007
Byggingulltrúinn í Hafnarfirði
F.h. Sigurbjartur Halldórsson

FJÓLUÁS 2-4-6 HAFNARFJÖRDUR		TÆKNIÞJÓNUSTA SÁ ehf HAFNARGATA 60 230 KEFLAVÍK S: 421-5105	
FRÁRENNISLAGNIR	hannað SHV	teiknað SHV	
GRUNNMYND 1. HÆÐAR AFSTÖÐUMYND	yfirfarið SÁ	dags 29.08.2007	
SIGURDUR ASGRIMSSON KT: 161161-2929 MFI	mkv. 1:50, 1:500	nr. 589301	