

Skýringar

Álagsforsendur eru: H2-7

Eigiðálag að undanskildinni þyngd á plötum : 2,5kn/m²

Jafndreift notálag 3.0 - 6.0kn/m² (sjá töflur)

Staðbundið notálag 4.0kn

Brunaálag 90mín


Allt álag er án álagsstuðla

Hrifa skal efri brún allra holplatna (kústa)

Lágmarksáseta er 80mm

Leggja skal 80mm ásteypulag ofaná holplötur með K189 járnsmottum sem staðsettar skulu 25mm frá efribrún ásteypulags

Í langsamskeyti holplatna skal setja 1K12 áður en samskeyti er fyllt með rautarsteypu

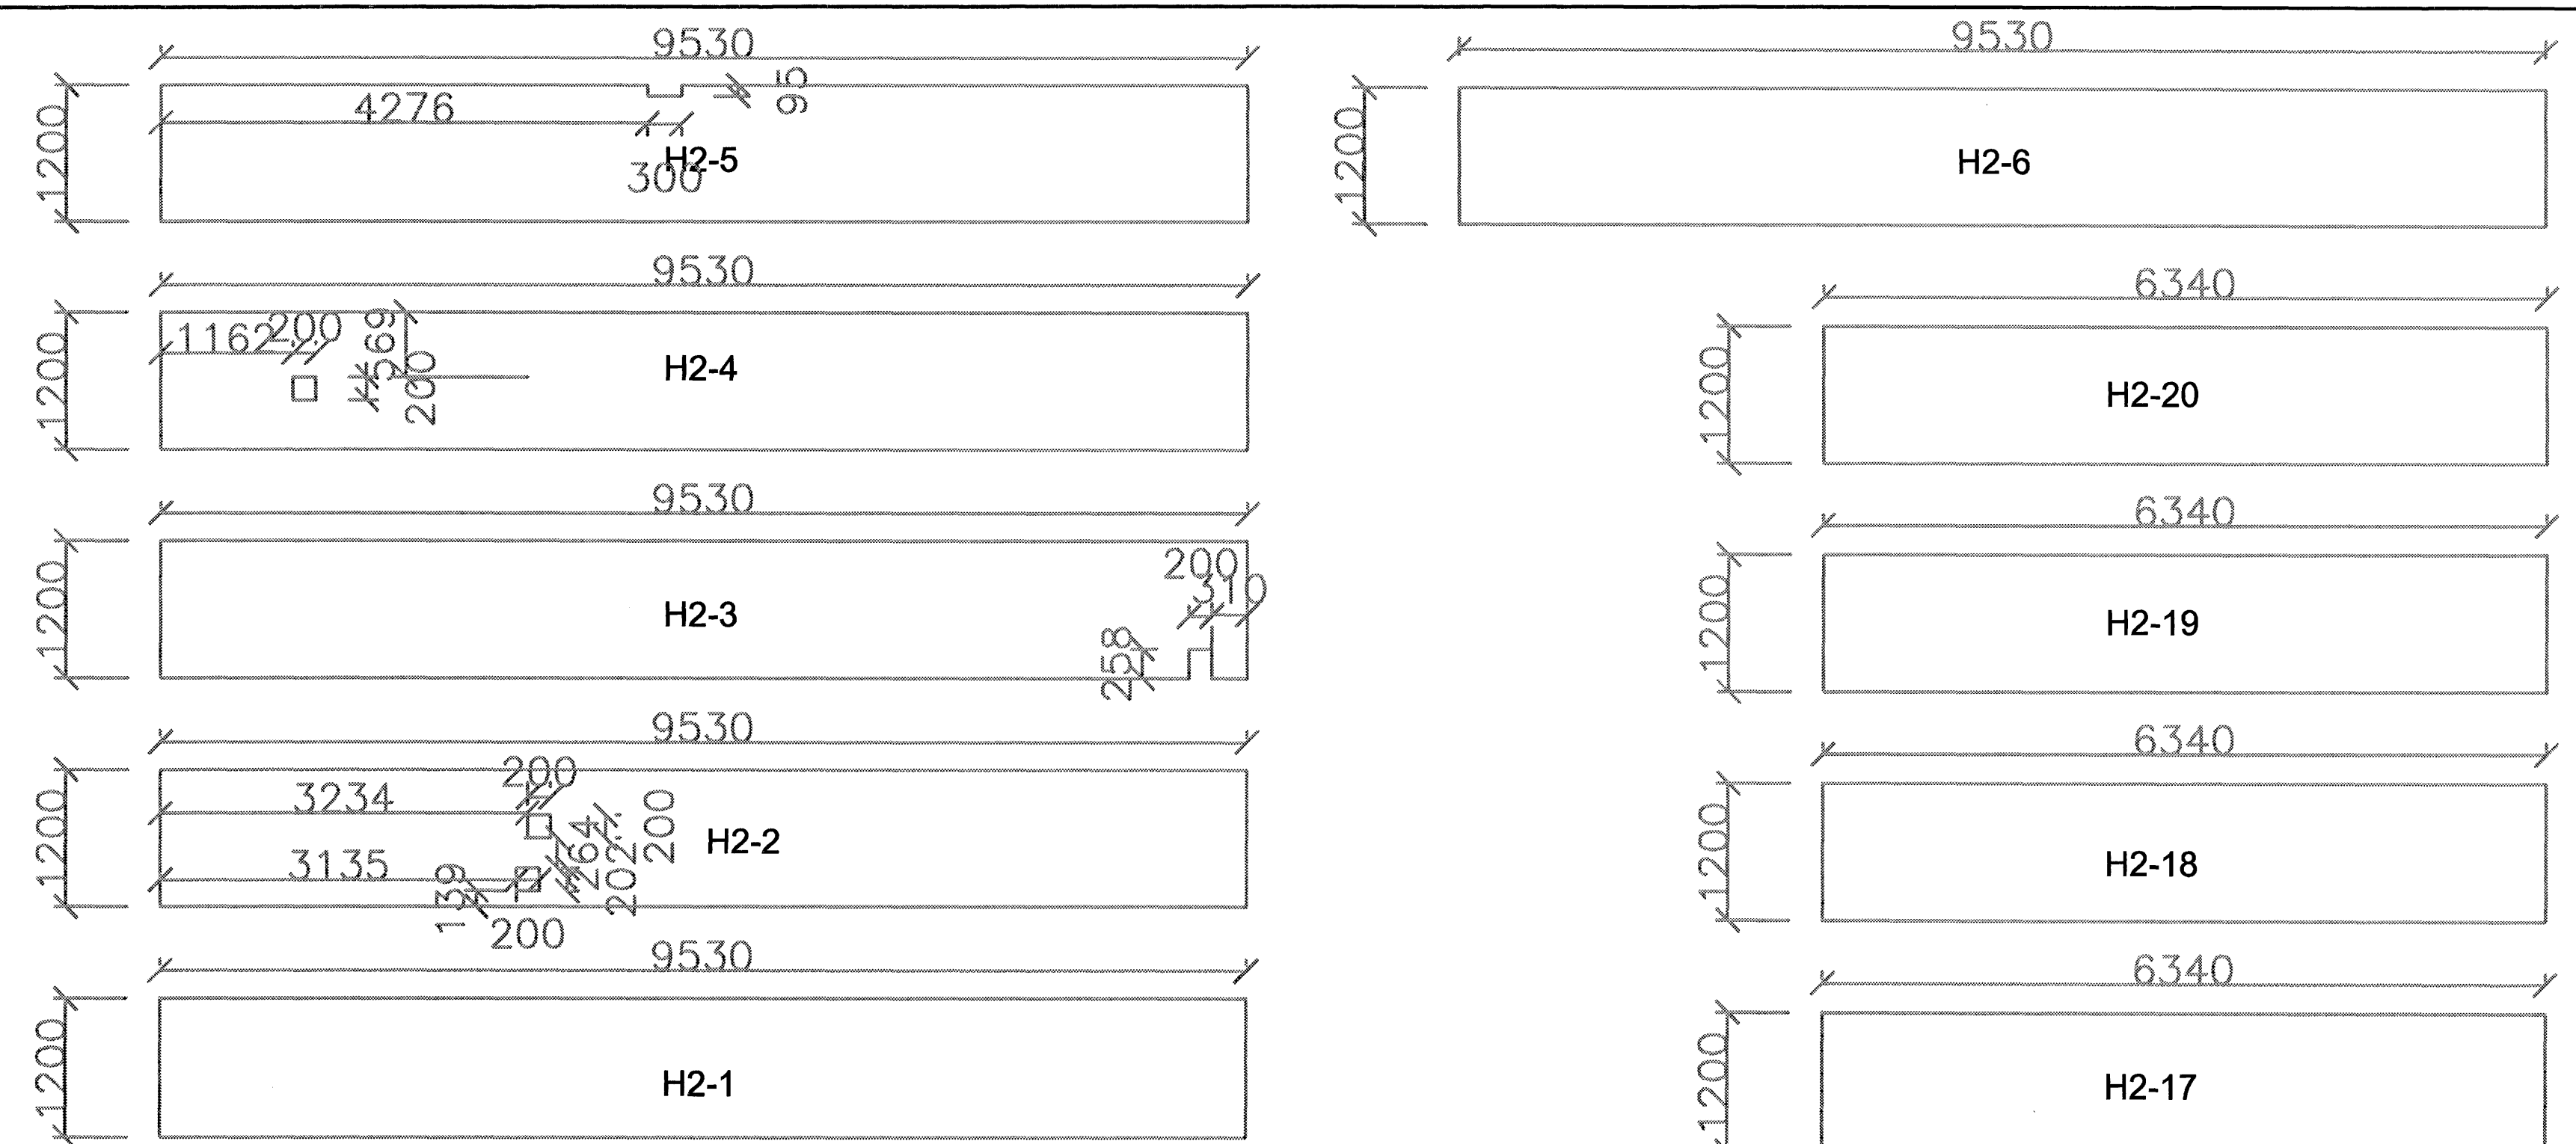

Plötunr.	Hreyfanlegt Álag KN/m ²	Ásteypulag KN/m ²	Niðrhengd loft og léttir veggir KN/m ²	Breidd mm	Lengd mm	Fjöldi stk	Þykkt mm
H2-1	3.0	1.3	1.5	1200	9530	1	265
H2-2	3.0	1.3	1.5	1200	9530	1	265
H2-3	3.0	1.3	1.5	1200	9530	1	265
H2-4	3.0	1.3	1.5	1200	9530	1	265
H2-5	3.0	1.3	1.5	1200	9530	1	265
H2-6	3.0	1.3	1.5	1200	9530	1	265
H2-7	3.0	1.3	1.5	1200	12730	1	400
H2-8	3.0	1.3	1.5	1200	12730	1	400
H2-9	3.0	1.3	1.5	1200	12730	1	400
H2-10	3.0	1.3	1.5	1200	12730	1	400
H2-11	3.0	1.3	1.5	1200	12730	1	400
H2-12	3.0	1.3	1.5	1200	12730	1	400
H2-13	3.0	1.3	1.5	1200	12730	1	400
H2-14	3.0	1.3	1.5	1200	8035	1	400
H2-15	3.0	1.3	1.5	1200	6350	1	265
H2-16	3.0	1.3	1.5	1200	6350	1	265
H2-17	3.0	1.3	1.5	1200	6350	1	265
H2-18	3.0	1.3	1.5	1200	6350	1	265
H2-19	3.0	1.3	1.5	1200	6350	1	265
H2-20	3.0	1.3	1.5	1200	6350	1	265

Samþykkt þann
27 SEPT. 2007
Byggingfulltrúinn í Hafnarfirði
F.h. Sigurbjartur Halldórsson

Breytingar :	
Samþykkt adalhönnuðar	<i>Dorrit Jónsdóttir</i>
Kennitala	030673 3792
Samþykkt burdarpólshönnuðar	<i>Óskóla Ásgæðla</i>
Kennitala	190157 3509
NORDURHELLA 17 HAFNARFIRDI	
PLATA YFIR 2. HÆÐ vinstri Holplötur og tafla	
Mkv. 1 : 50	Dags. 10.feb 2007
Reiknad ÓÁ	Teiknad ÓÁ
SÍMI 840 6621	Verk nr. 1018 Blad nr. B14