




G-1, Gluggi, 5 stk.

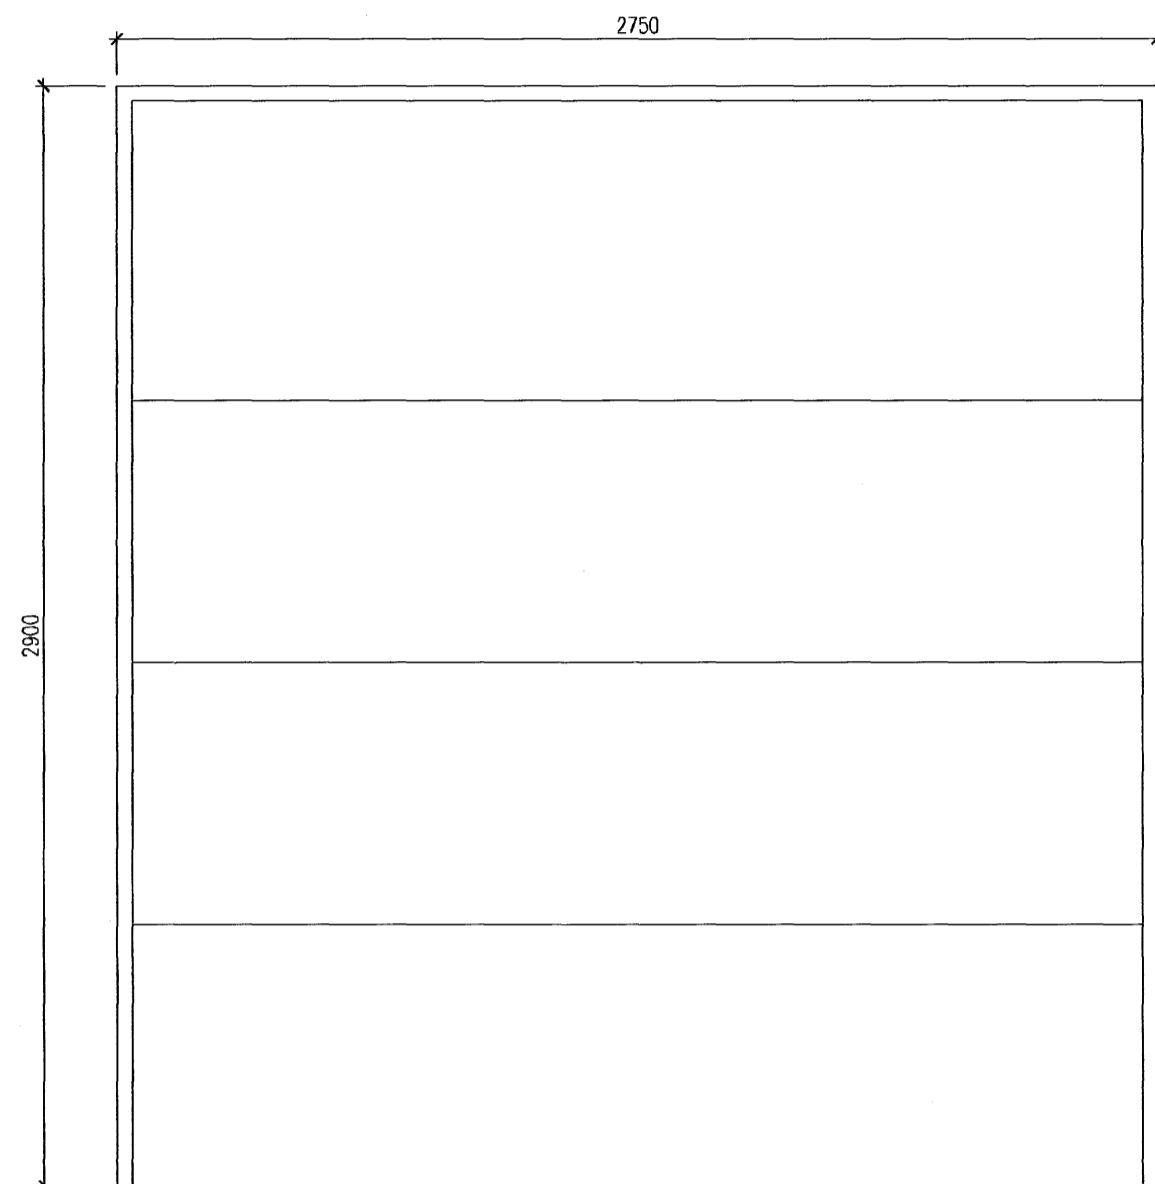


G-2, Blískirshurð, 3 stk. Með rafknúnum opunarbúnaði.

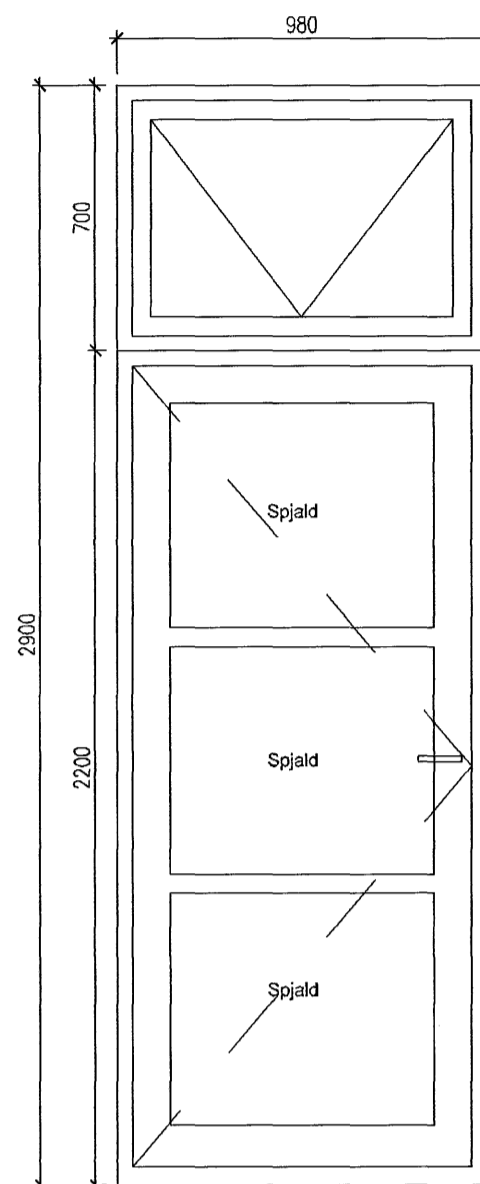


G-3, Hurð með opunarbúnaði samkvæmt EN 179 og opnat út, 5 stk.

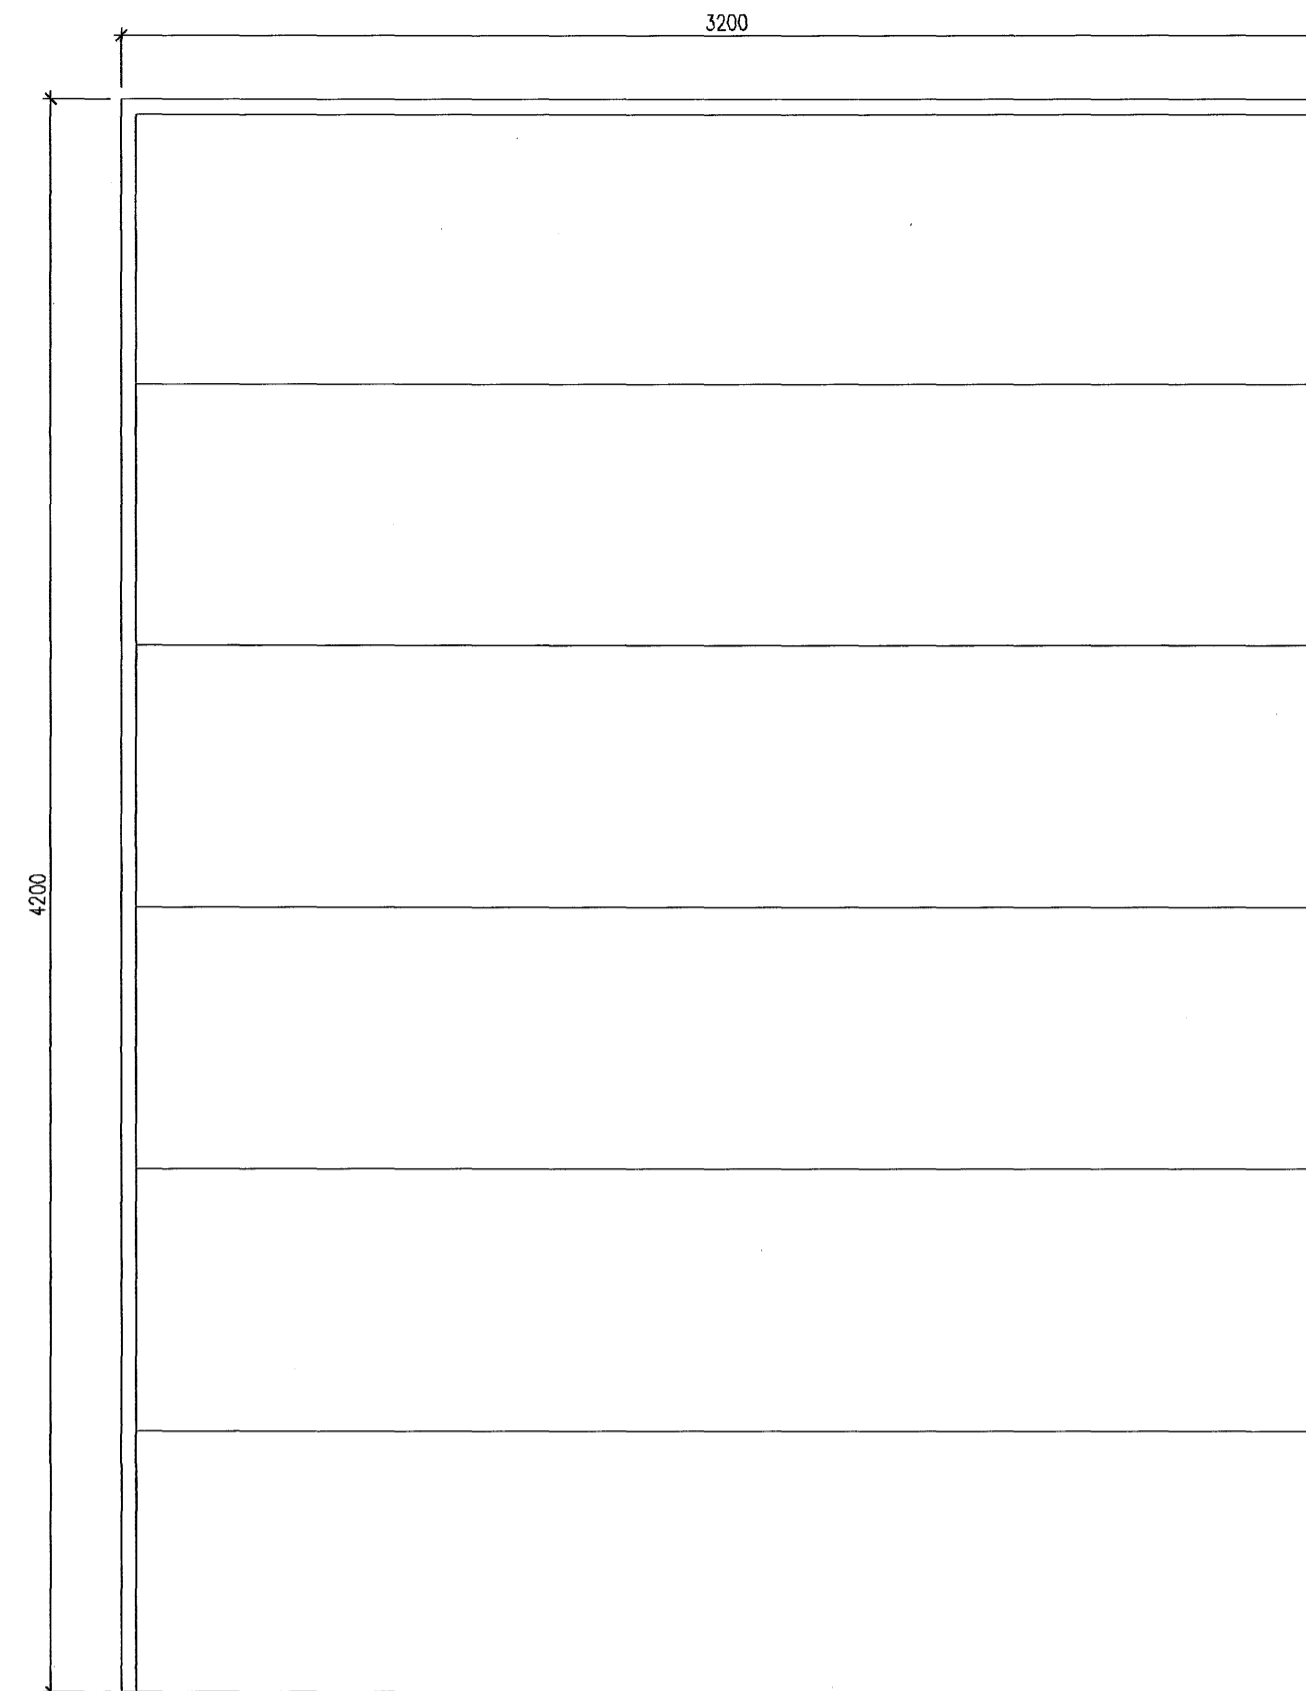


G-4, Blískirshurð, 4 stk. Með rafknúnum opunarbúnaði.

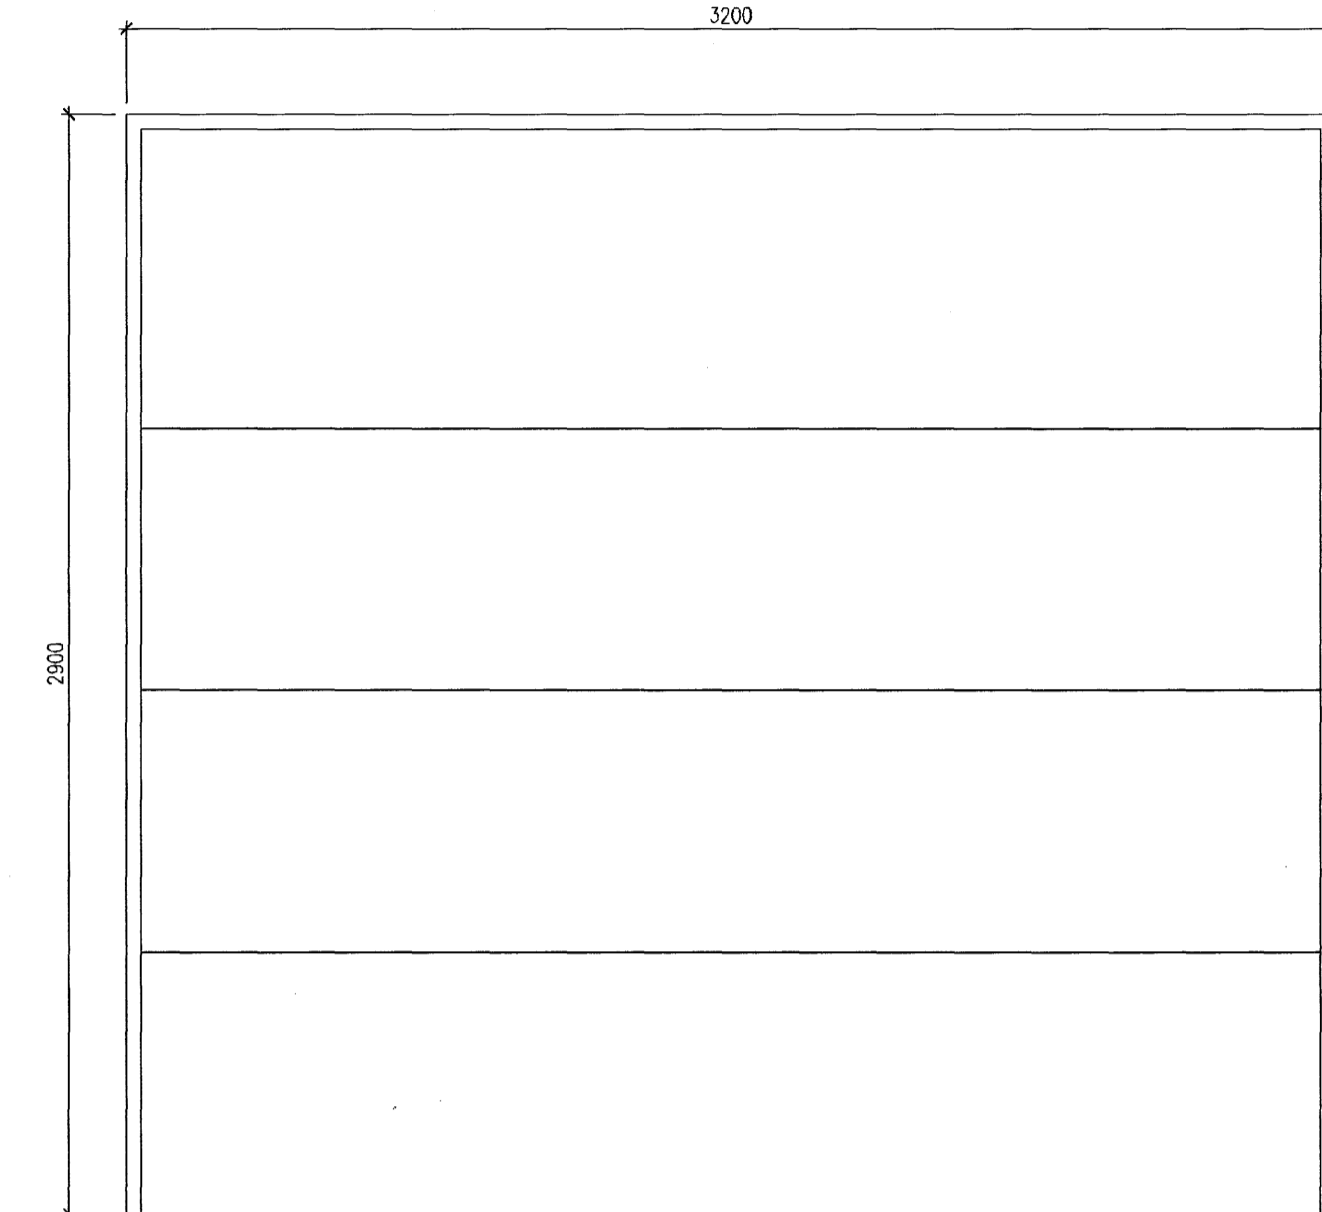


G-5, Blískirshurð, 1 stk. Með rafknúnum opunarbúnaði, einnig skal vera harvirkur opunarbúnaður að innan.

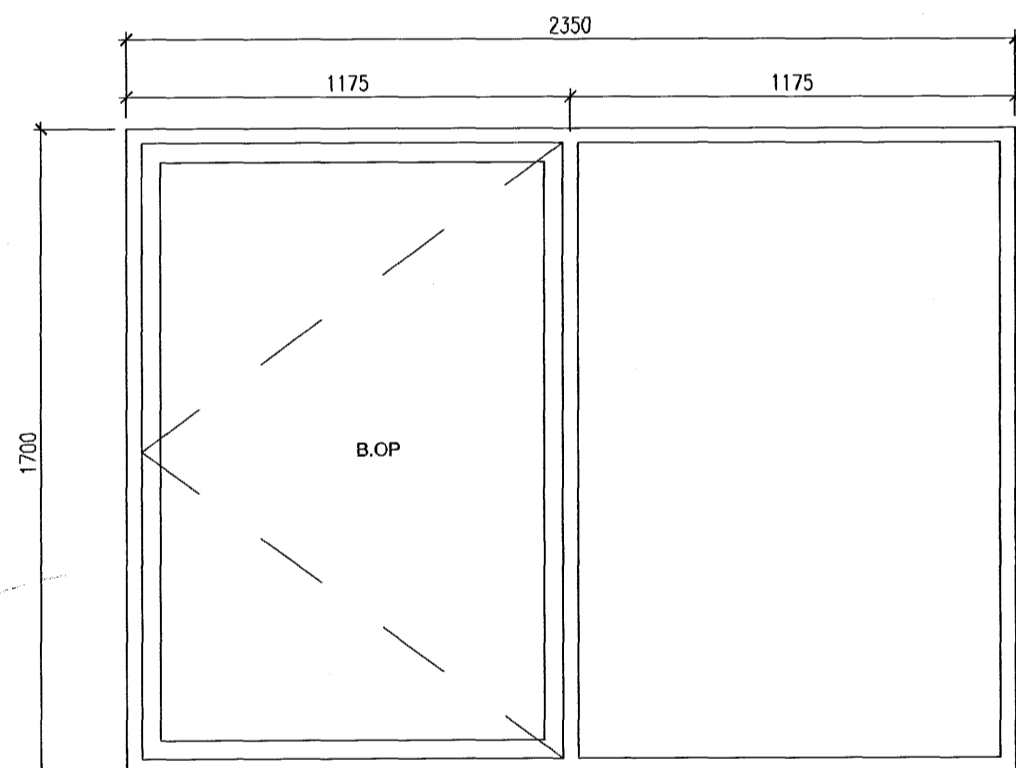


G-6, Gluggi, með útbúnaði fyrir björgunarpíp, 1 stk.

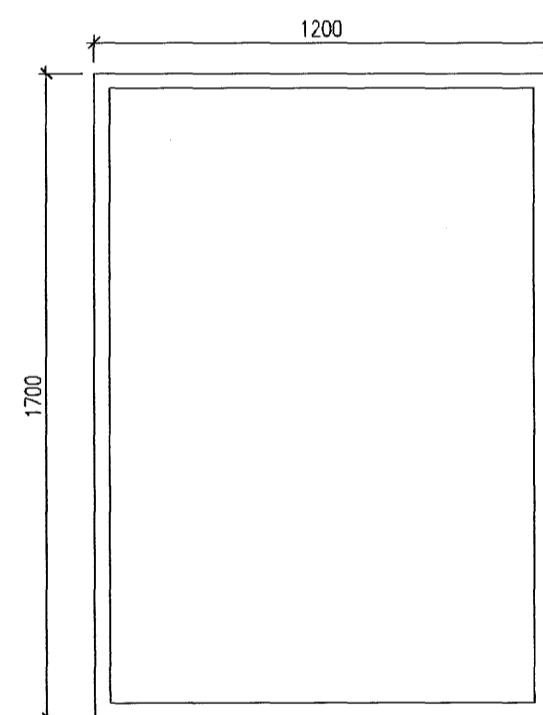


G-7, Gluggar, 2 stk.

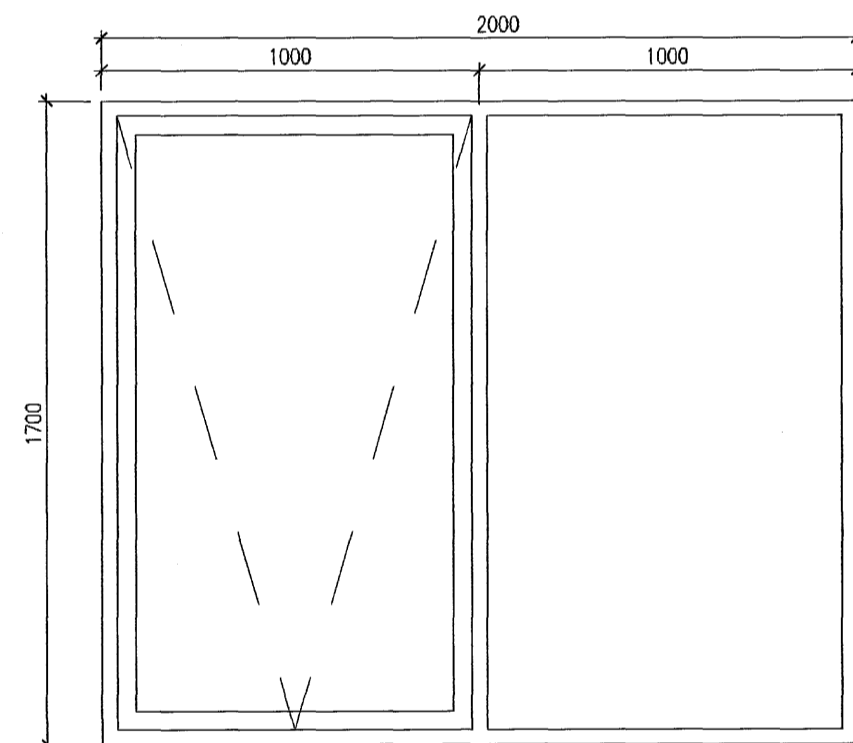


G-8, Gluggar, 2 stk.

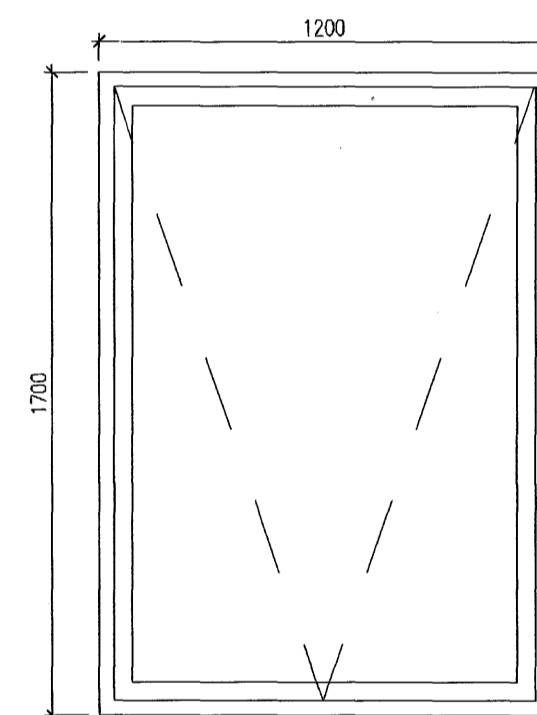


G-9, Gluggi, 6 stk.

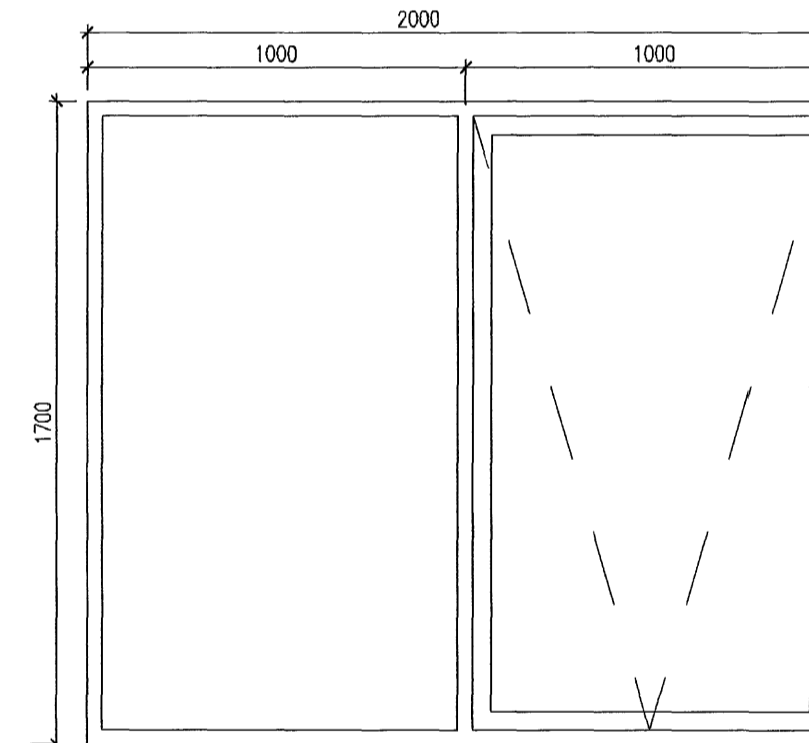


G-10, Gluggi, 2 stk.

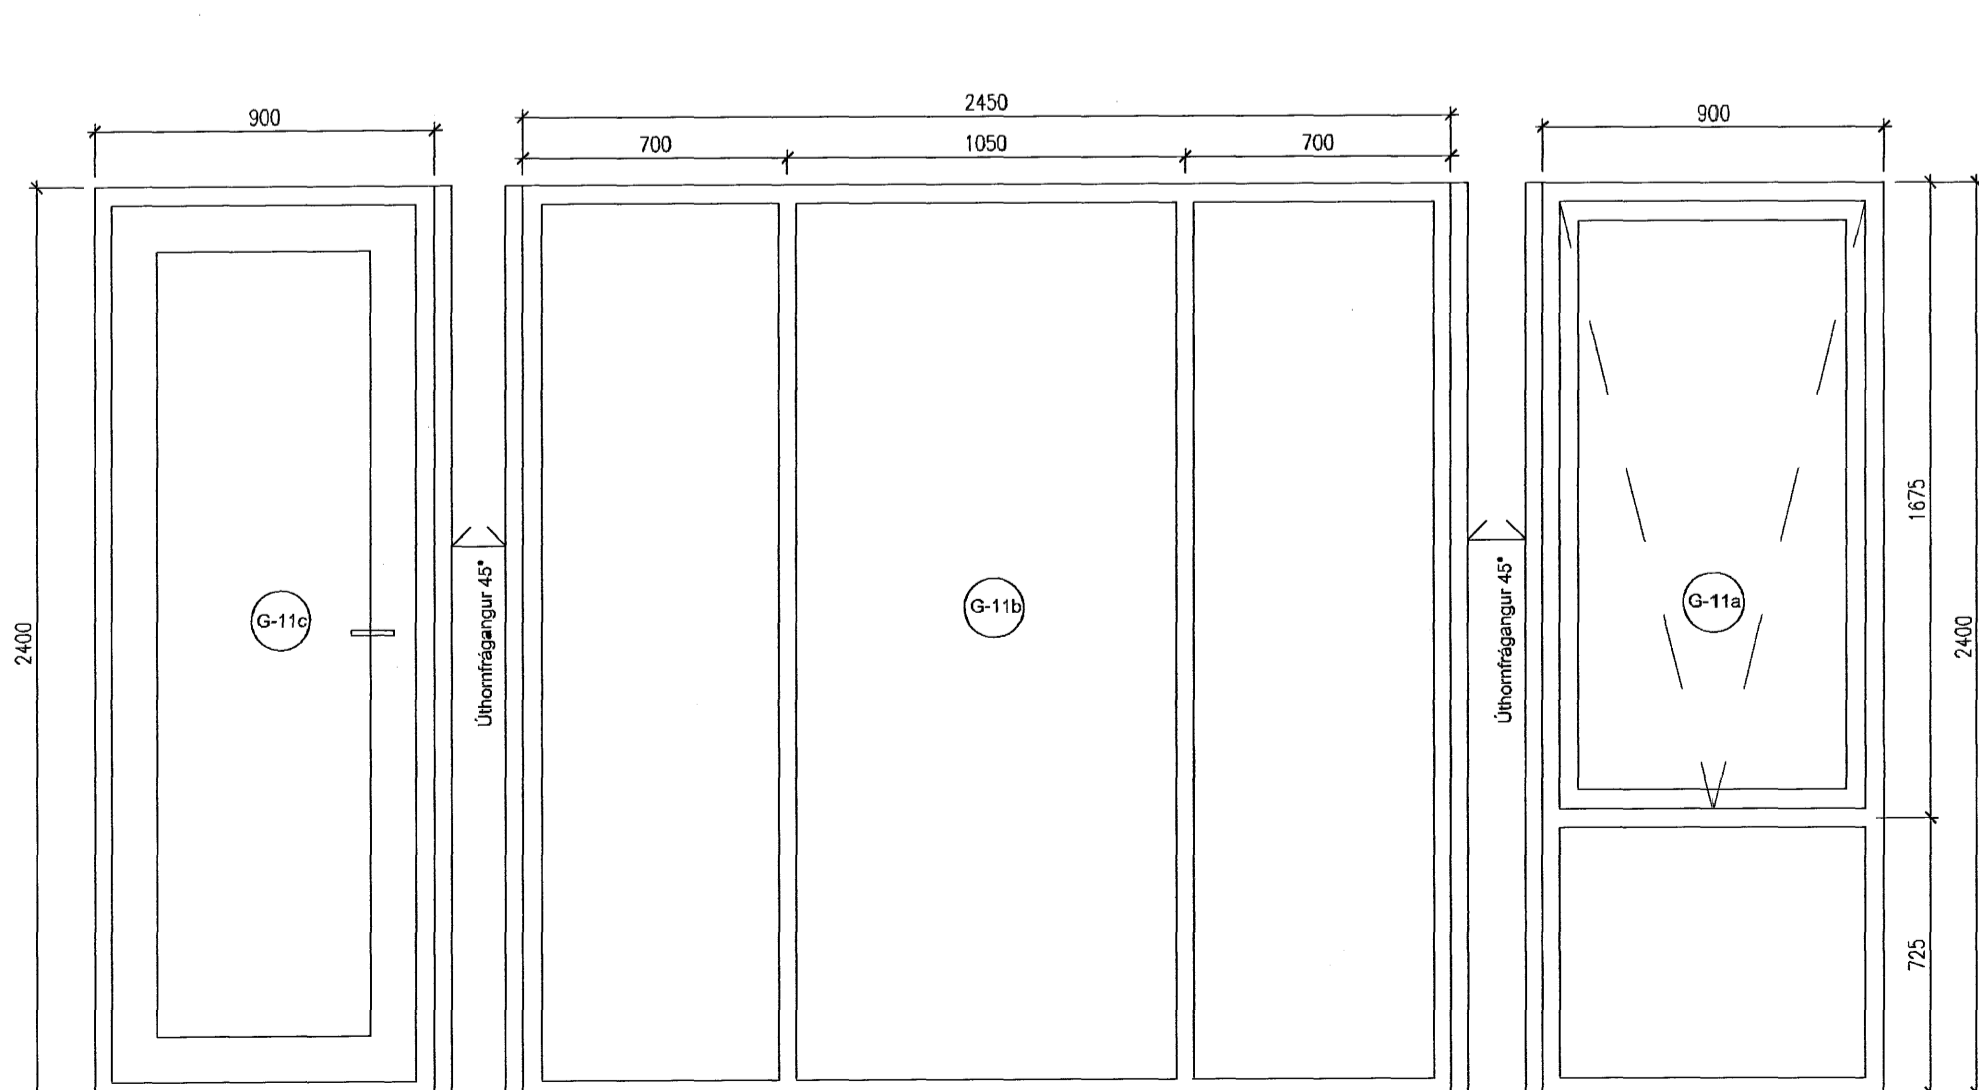


G-11a, b og c, Gluggar og svalshurð með opunarbúnaði samkvæmt EN 179 og þrjúgipunkta læsingu, 1 stk.

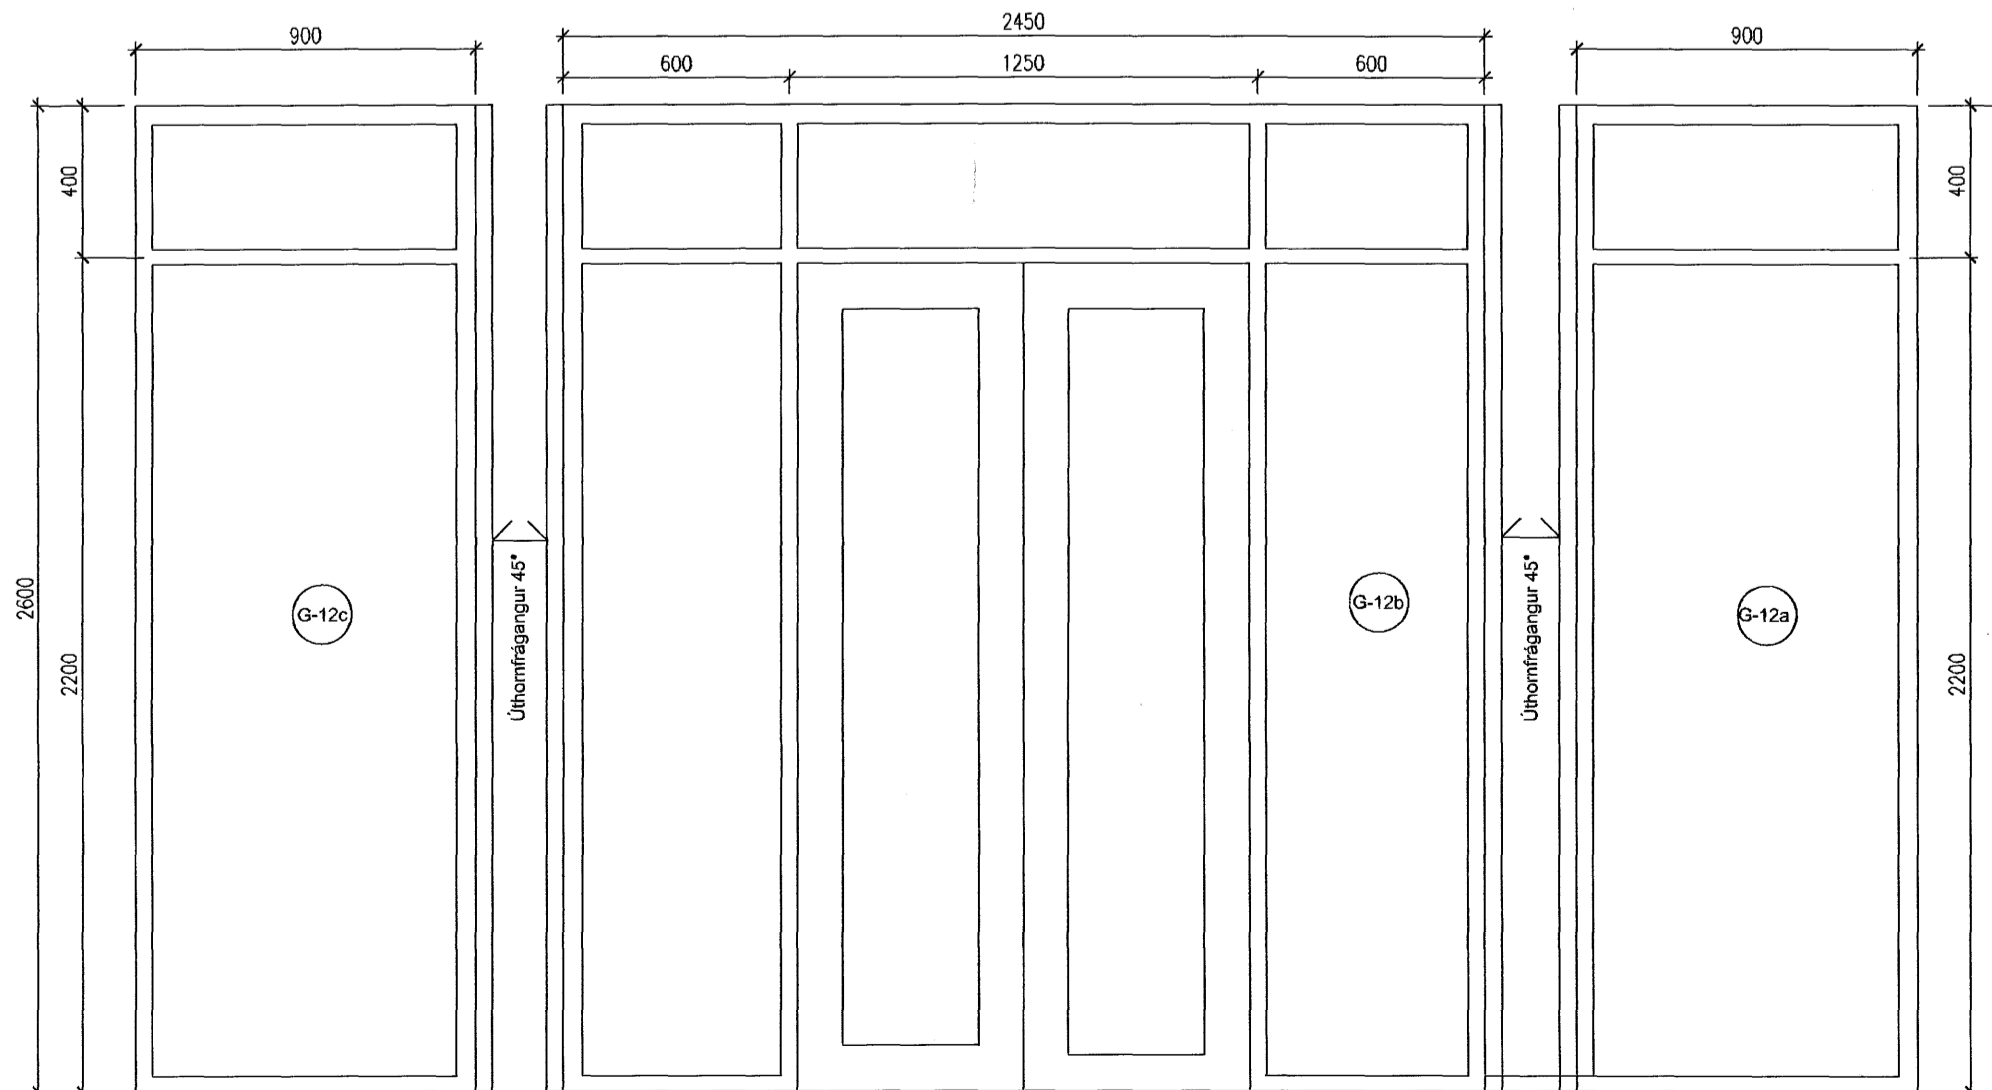

G-12a, b og c, Gluggar og rennihurð, 1 stk. Sjávíkirkur rennihurðurbúnaður sem að opnat við straumrof.

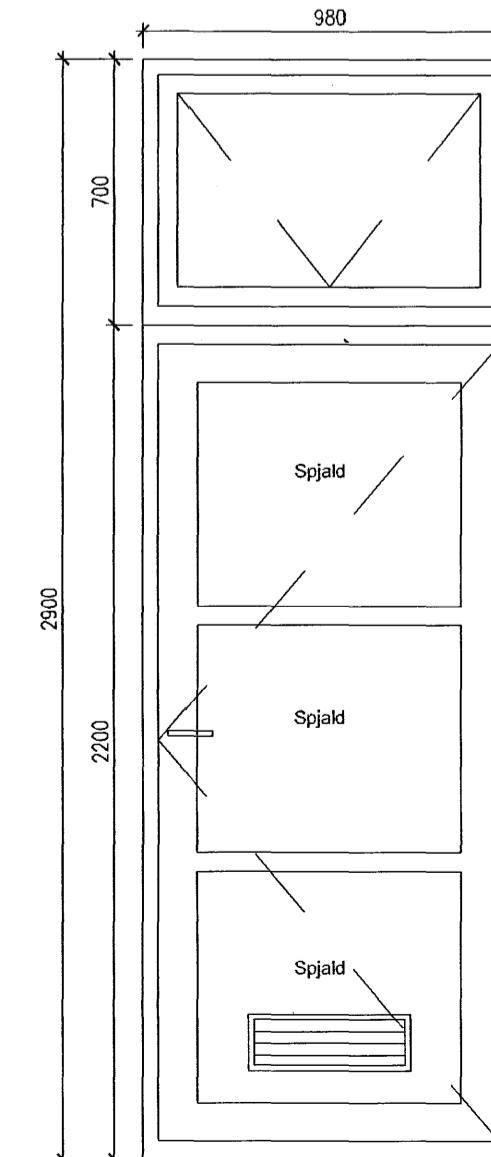

G-13, Hurð opnat út með þrjúgipunkta læsingu og 150x100mm köflrat með flugrenneti 1 stk.

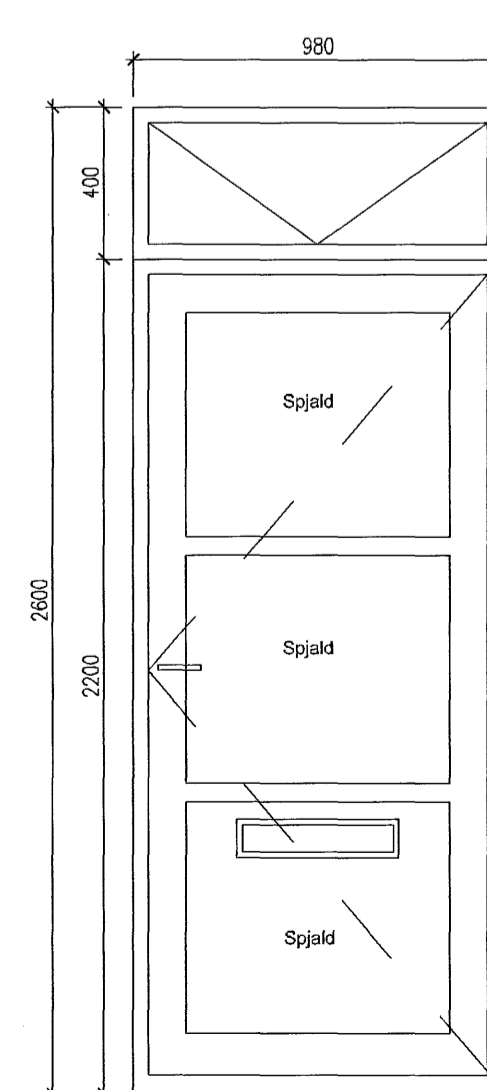

G-14, Hurð opnat inn með opunarbúnaði samkvæmt EN 179 og þrefallega, 1 stk.

Samþykkt þann
03. DES. 2007

Byggingulfrúnn / Hafnarfródi
F.h. Sigurbjartur Halldórsson

BREYTINGAR		
NR.	DAGS.	BREYTING

TEKTON
HÖNNUN - SKIPULAG - RÁÐGJÖF

HÁTEIGSVEGUR 7 TEL: +354 561 1910
105 REYKJAVÍK FAX: +354 561 1921
ICELAND TEKTON@TEKTON.IS
KT: 471293-2109 WWW.TEKTON.IS

HAUKUR HÁRDARSON ARKIT. FAI / FSSA KT: 221162-2269
GJURM. HUGI GUÐMUNDSSON KT: 211066-5129
GUNNLAUGUR JÓNASSON ARKIT. KT: 004062-2289
ÞORLEIFUR EGGERTSSON ARKIT. KT: 040603-4849

SAMÞYKKT
VERK *Brunnlaugur Jónsson*

HRADFLUTNINGAR / FEDEX
SELHELLA 9

TEIKNING
Gluggar

KVAFDI
1:20

DAGS.
29.01.2007

TEIKNING NR.

TEIKNAD AF
GJ, PE

A0301