
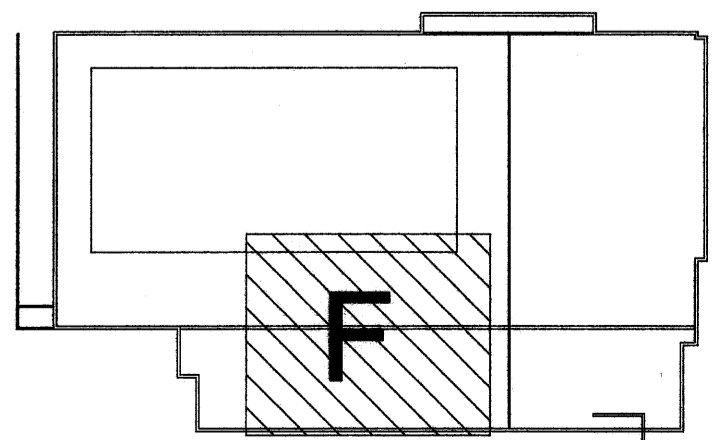


Innbústur með 137 stólum sem stjórna magni innblástursloftans.
Stólmir eru staðsettir eru neðan við hlata (ádráttling). Stólar: Trox VSL 125 - 30 l/s pr. stól

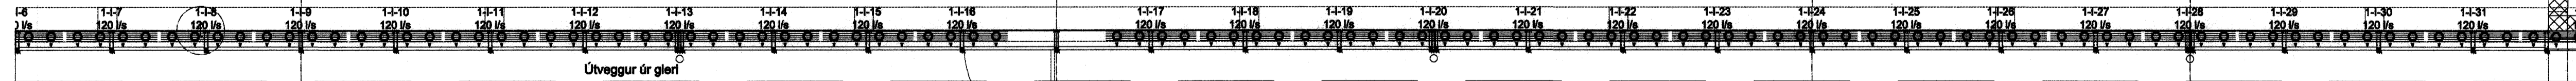

Samþykkt þann 25 JAN. 2008
Byggingufultrúinn / Hafnarfirði
F.h. Sigurbjartur Halldórsson

ARITUN AÐALHÖNNUNÐAR: <i>[Signature]</i>	
SUNDMIDSTÖÐ Á VÖLLUM - ÁSVELLIR 2 - HAFNARFIRÐI LOFTRESIKERFI 2. HÆÐ - SUNDLAUGARSALUR - GRUNNMYND - HLUTI F	TIF - TÆKNIPJÓNUSTA JÓN K. GUNNARSSON K.T. 111149-2919 BRÖNDUKVÍL 5 110 - REYKJAVÍK Sími 567 7899 NETFANG TIF@TIN.IS
HANNAÐ <i>[Signature]</i>	TEIKNAD <i>[Signature]</i>
A SAMÞYKKT <i>[Signature]</i>	KVARDI <i>[Signature]</i>
Nr. Dags. Breyting	Unnið af <i>[Signature]</i>
DAGS. NÚMÉR Maí 2007 168 - 625	