N 620 620 GRUNNMYND – 2. HÆÐI – HLUTI A
MÆLIKVARÐI 1:50

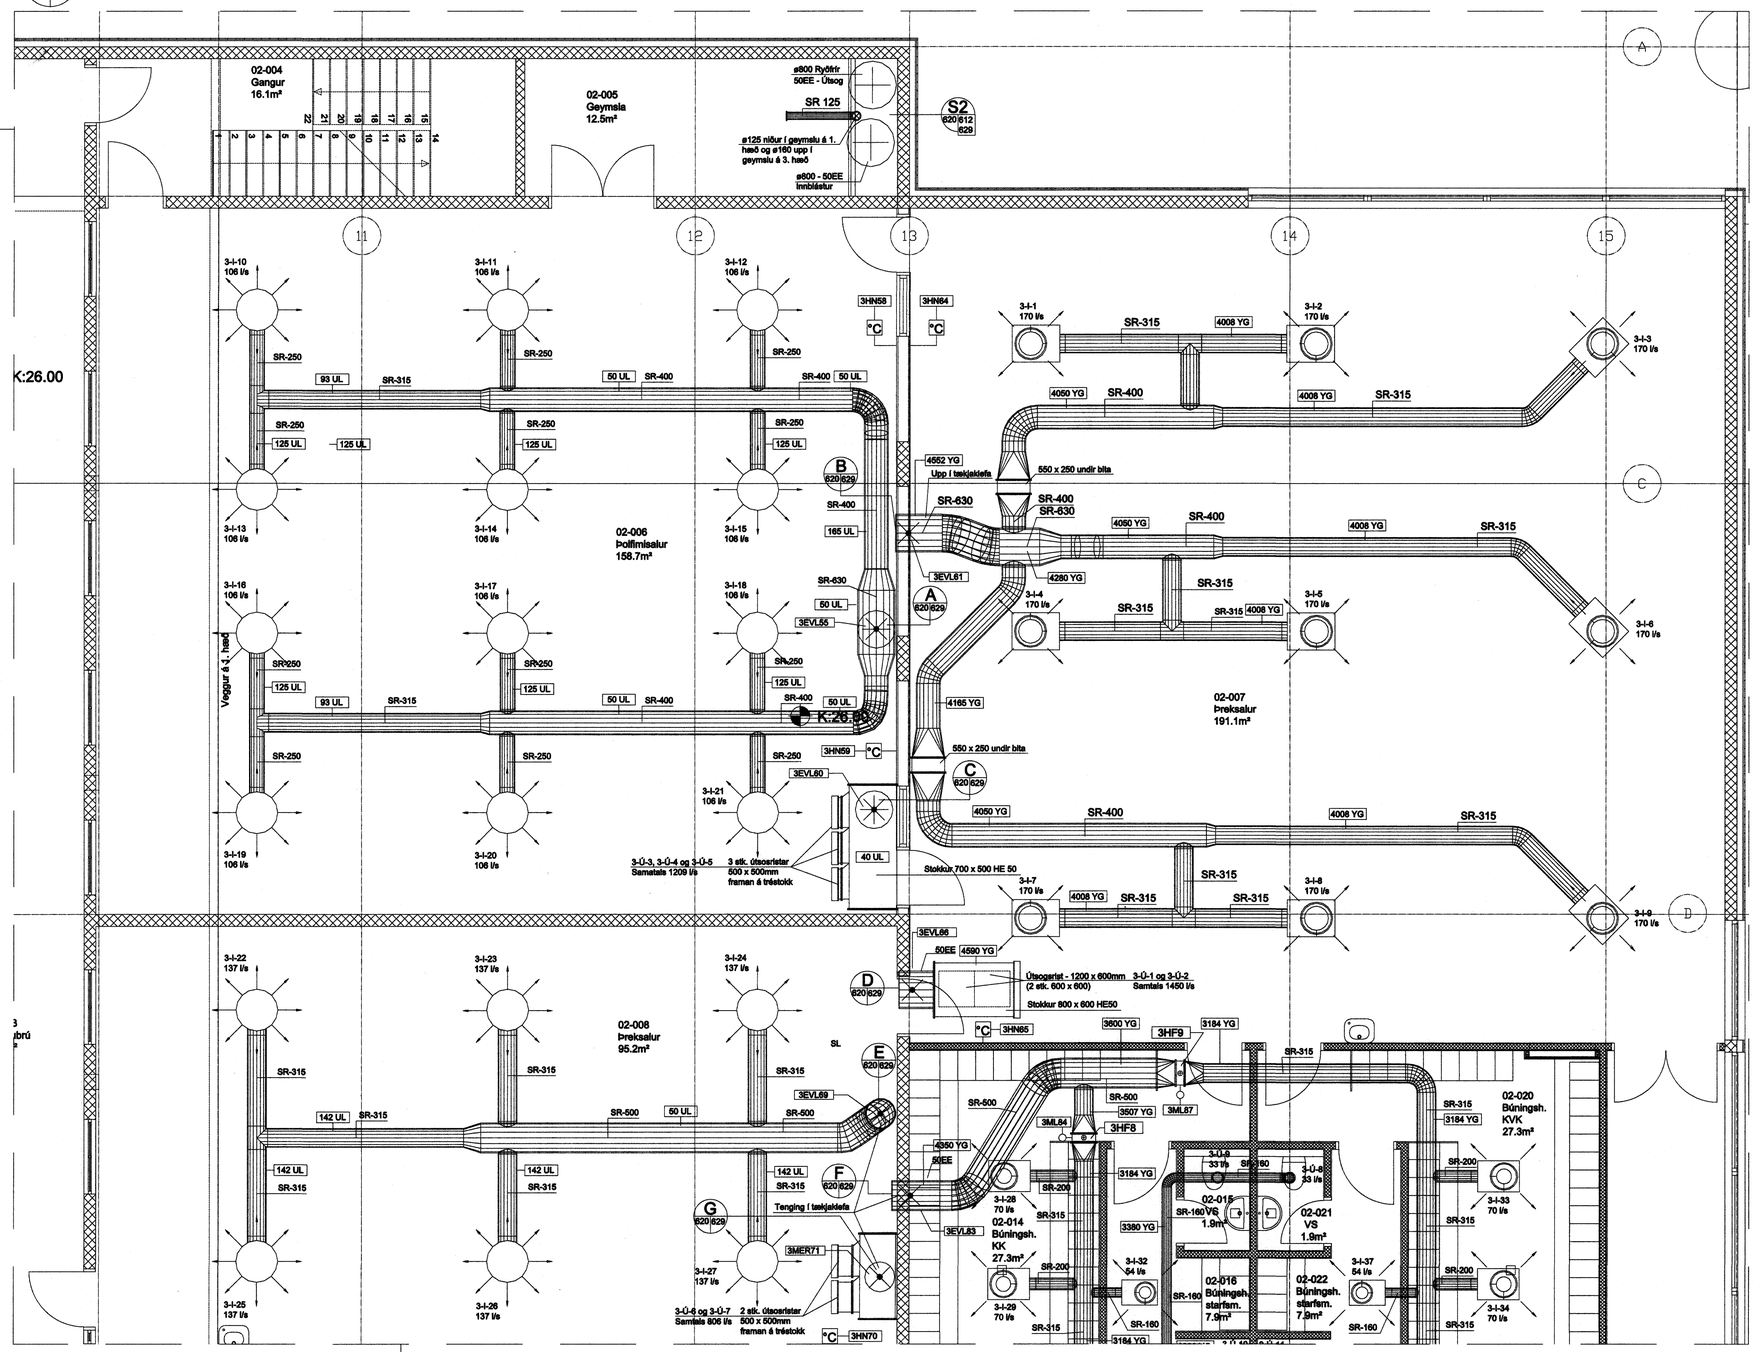

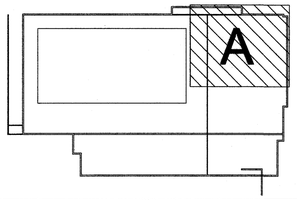

Samþykkt þann
25 JAN. 2008
Byggingfulltrúinn í Hafnarfirði
F.h.Sigurbjartur Halldórsson

Nr.	Dags.	Breyting	Unnið af
B			
A			

ÁRITUN AÐALHÖNNUÐAR :

SUNDMIÐSTÖÐ Á VÖLLUM - ÁSVELLIR 2 - HAFNARFIRÐI
LOFTRÆSIKERFI
2. HÆÐ - ÞJÓNUSTUHLUTI - GRUNNMYND - HLUTI A

HANNAÐ
TEIKNAÐ
SAMÞYKKT
KVARÐI 1:50
DAGS. Maí 2007
NÚMER 168 - 620

TIF - TÆKNIÞJÓNUSTA
JÓN K. GUNNARSSON
K.T. 111149-2919
BRÖNDUKVÍSL 5
110 - REYKJAVÍK
SÍMI 567 7899
NETFANG TIF@ITN.IS