R 609|609 GRUNNMYND – KJALLARI – HLUTI G
MÆLIKVARÐI 1:50

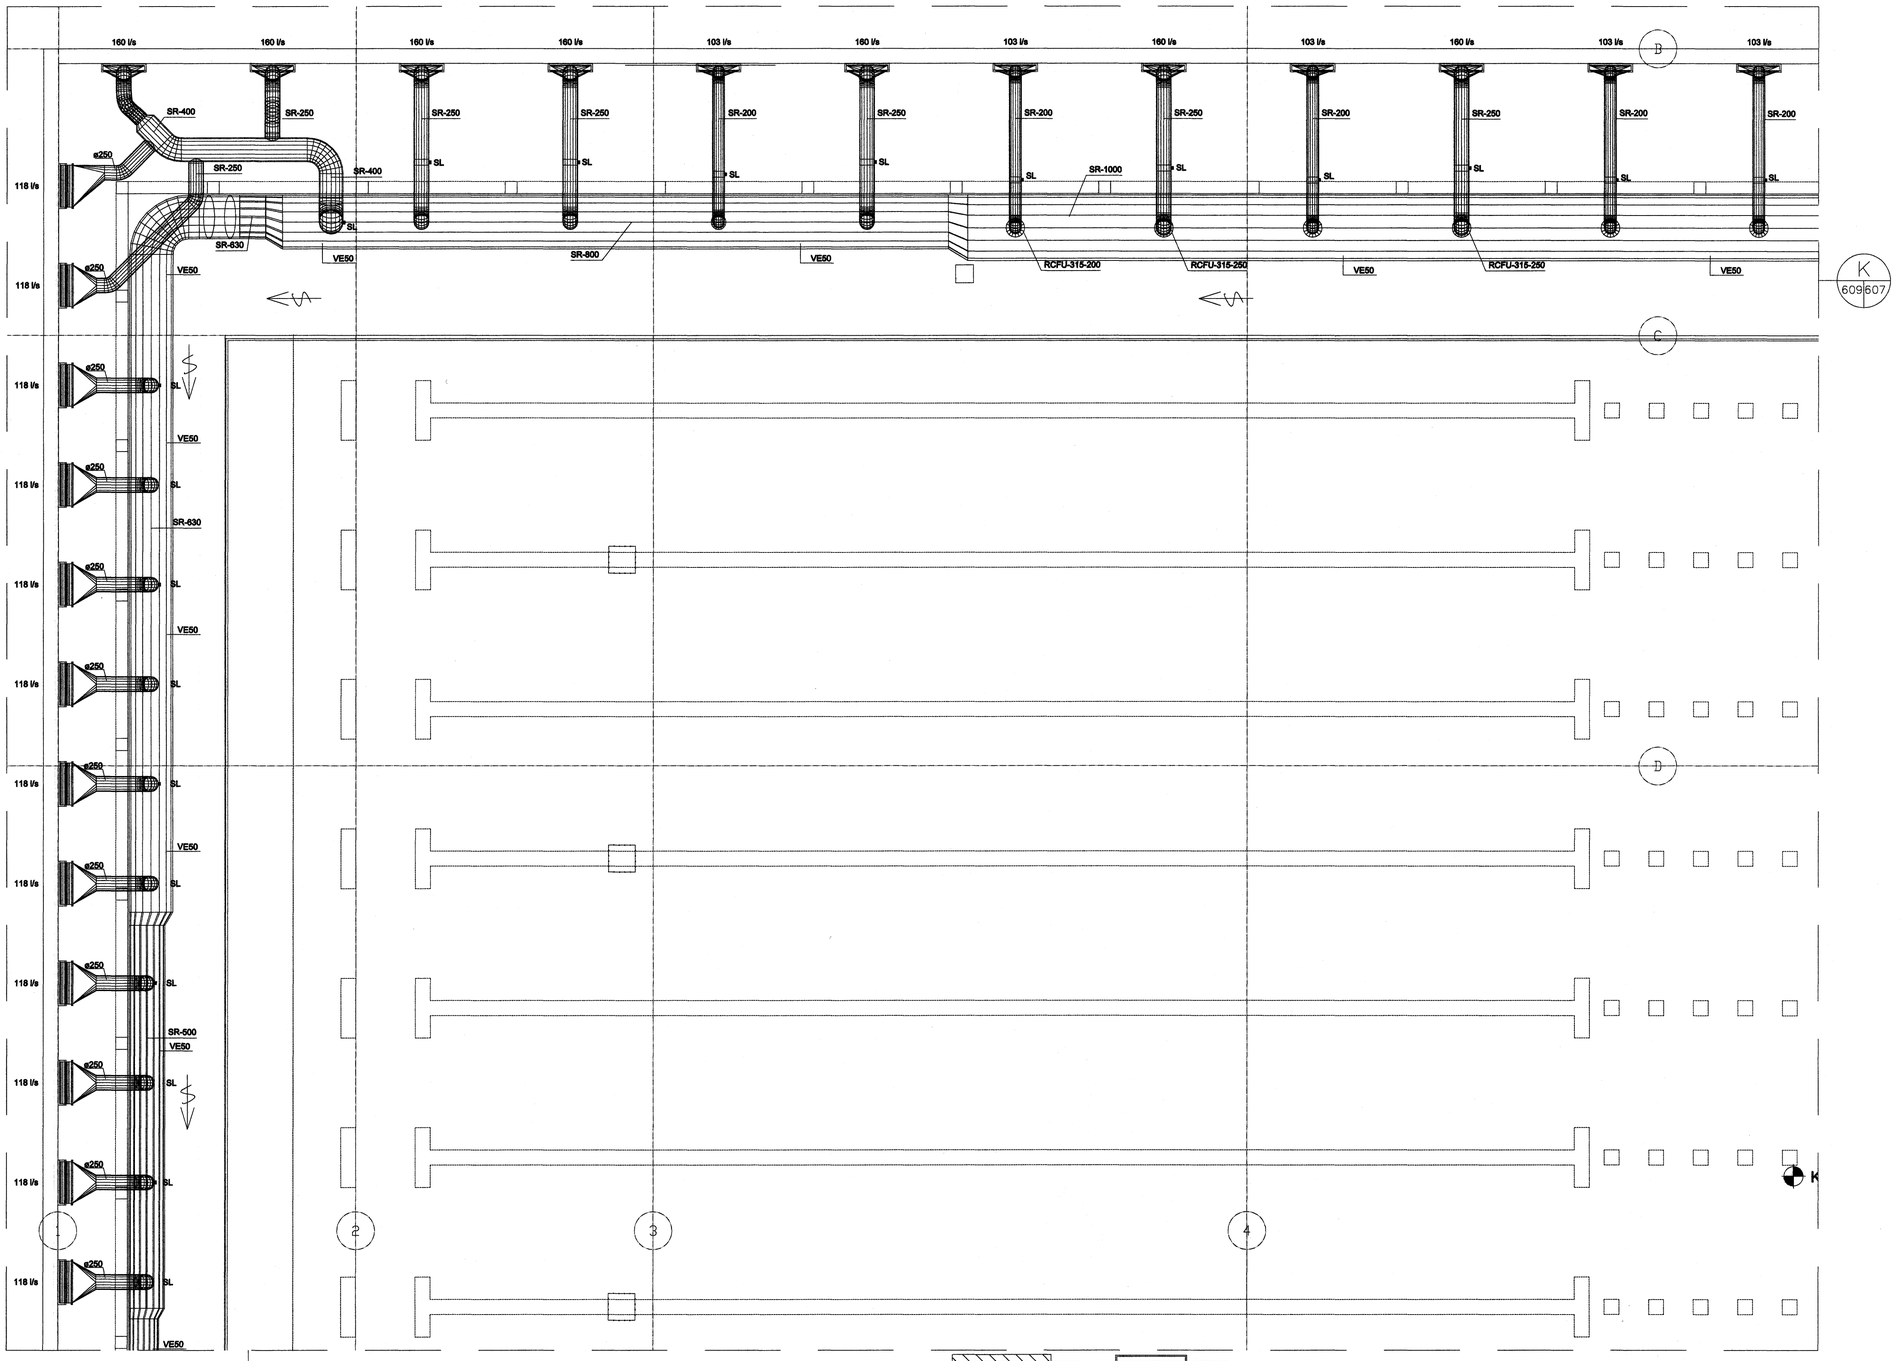

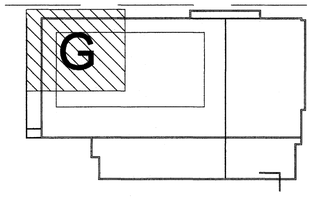

Sambykkt þann :
25 JAN. 2008
Byggingafulltrúinn í Hafnarfirði
F.h.Sigurbjartur Halldórsson

Nr.	Dags.	Breyting	Unnið af
B			
A			

ÁRITUN AÐALHÖNNUÐAR :

SUNDMIÐSTÖÐ Á VÖLLUM - ÁSVELLIR 2 - HAFNARFIRÐI
LOFTRÆSIKERFI
KJALLARI - GRUNNMYND - HLUTI G

HANNAÐ : Jón K. Gunnarsson
TEIKNAÐ : Ska
SAMÞYKKT : Jón K. Gunnarsson
KVARÐI : 1:50
DAGS. : Maí 2007
NÚMER : 168 - 609

TIF - TÆKNIÞJÓNUSTA
JÓN K. GUNNARSSON
K.T. 111149-2919
BRÚNDUKVÍSL 5
110 - REYKJAVÍK
SÍMI 567 7899
NETFANG TIF@ITN.IS