




SNID B-B

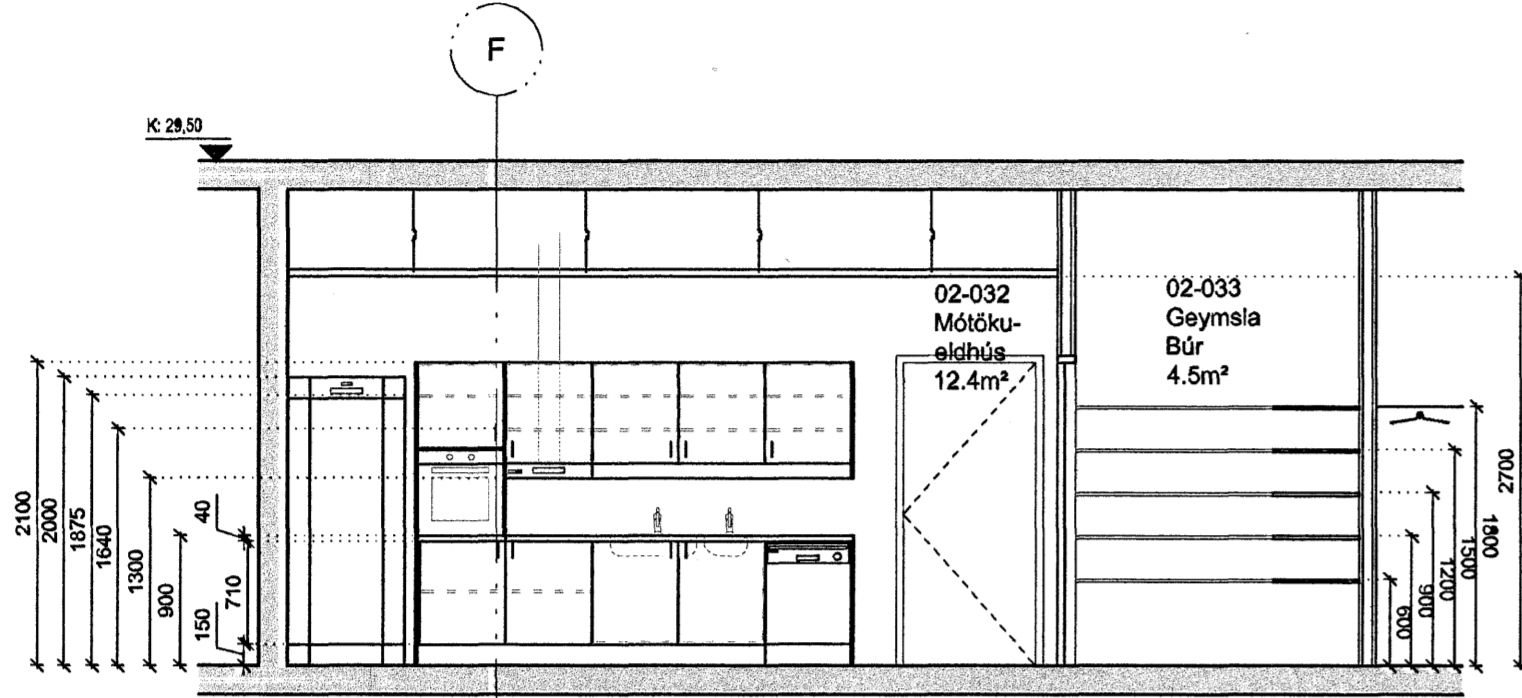


SNID A-A

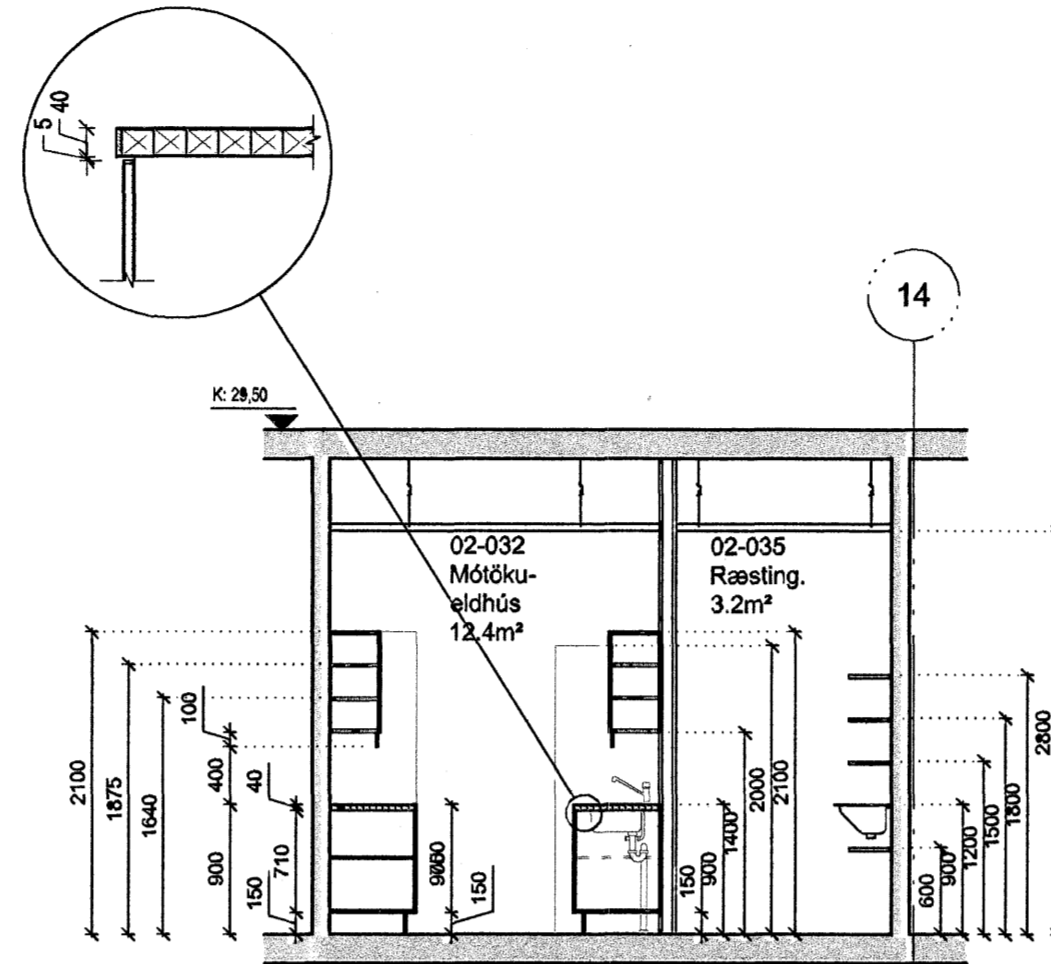


SNID C-C

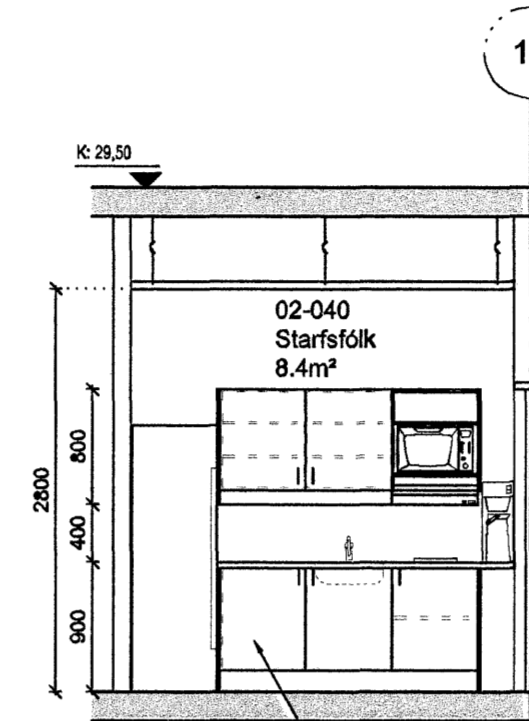

SNID D-D Skápur gerður þannig að hægt sé að koma upp/vottavél fyrir.

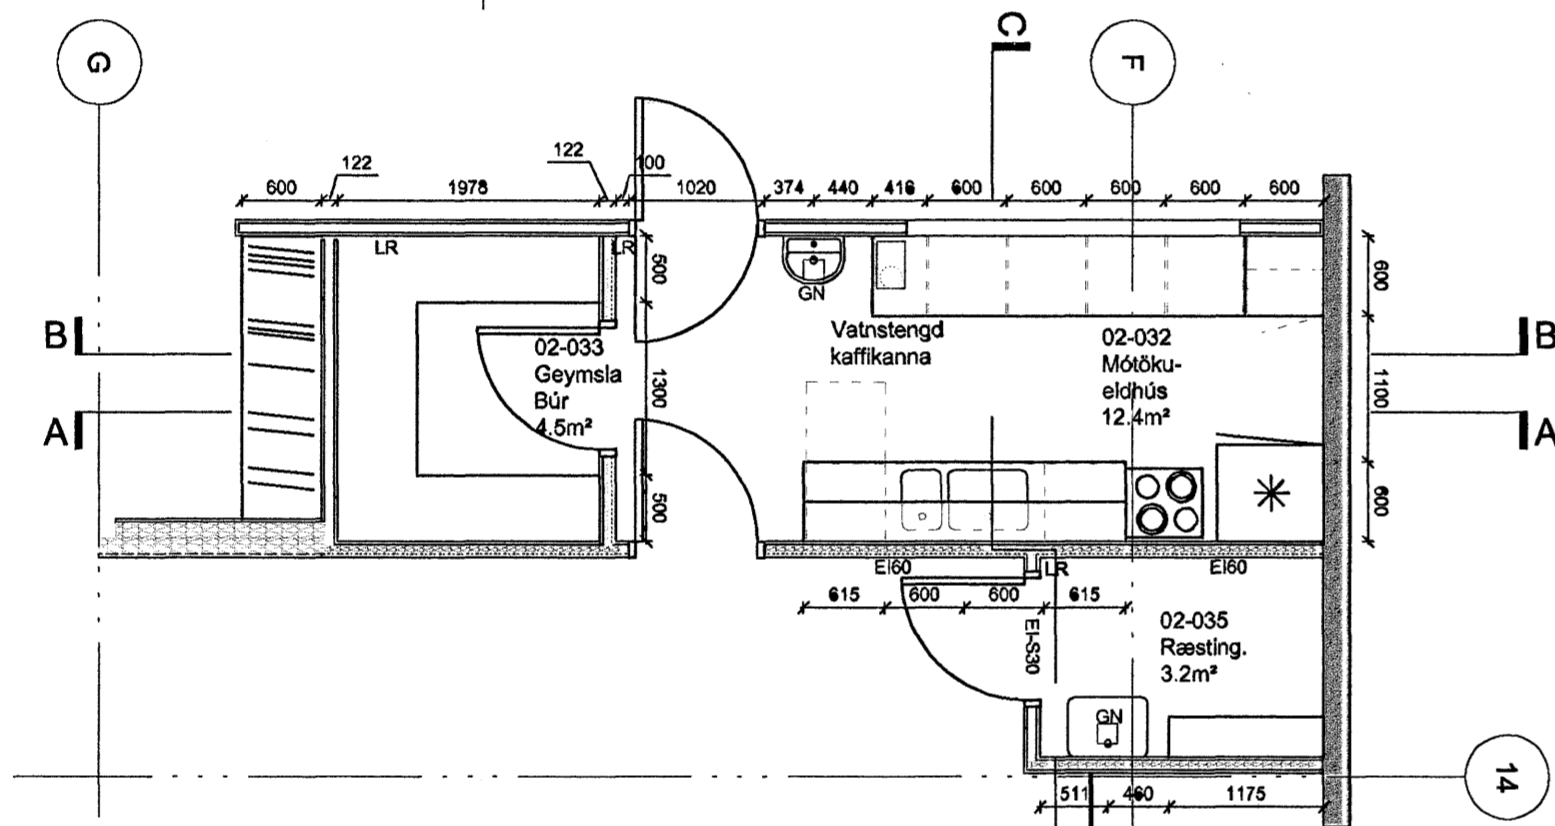


14

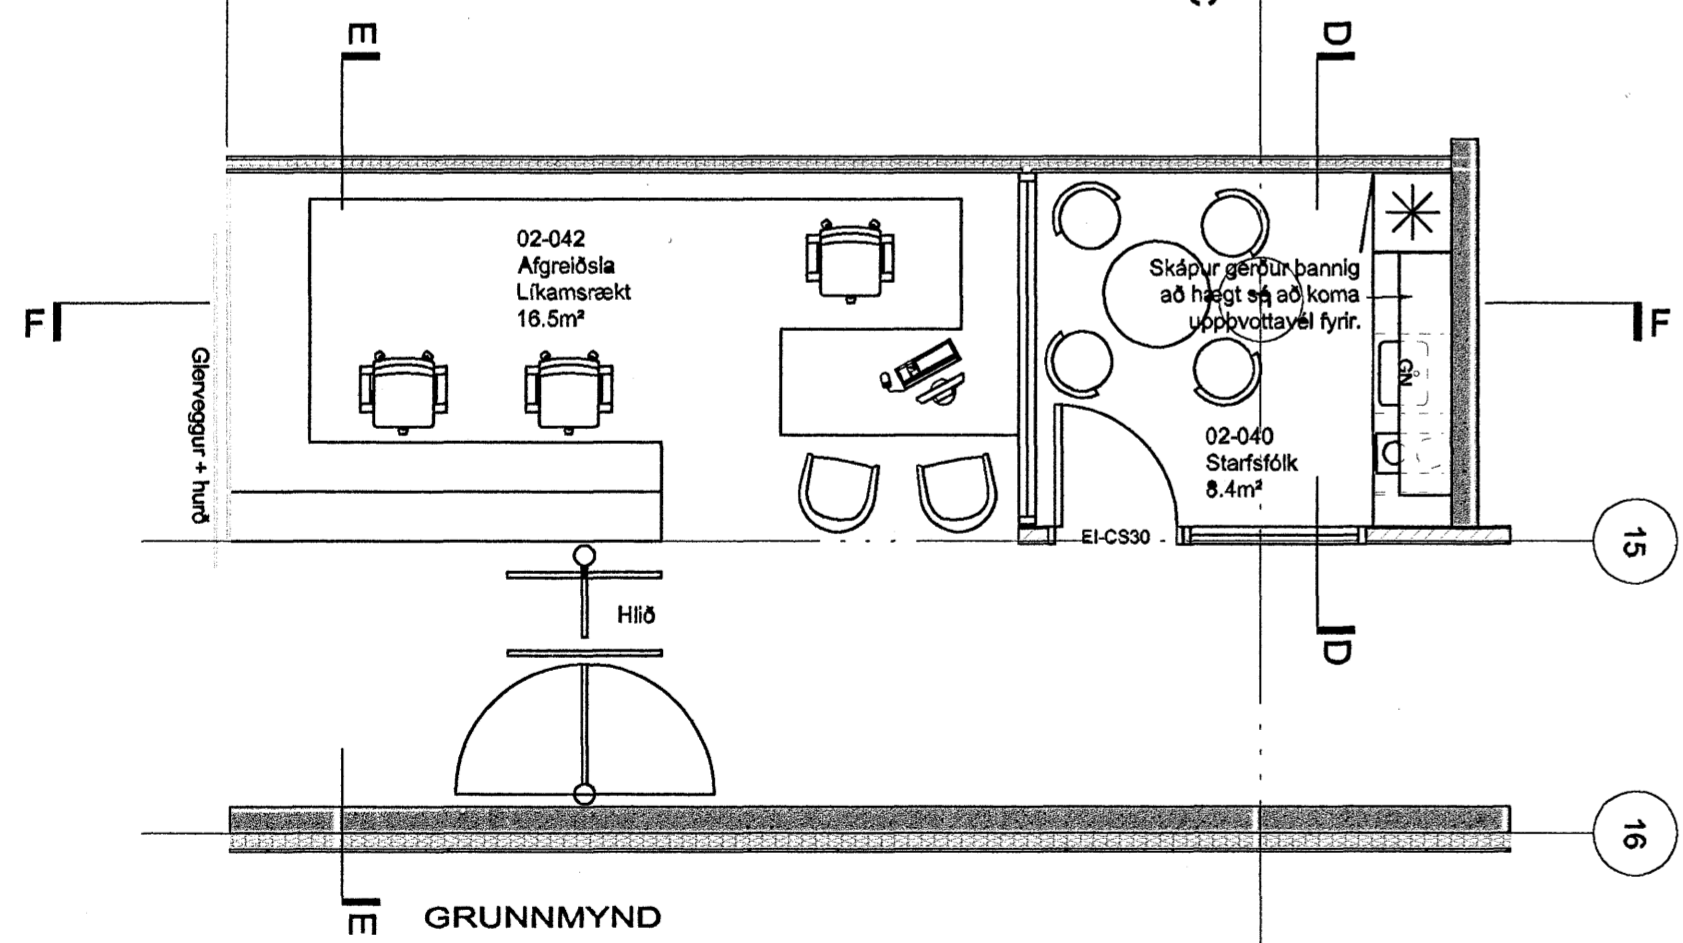


15

GRUNNMYND

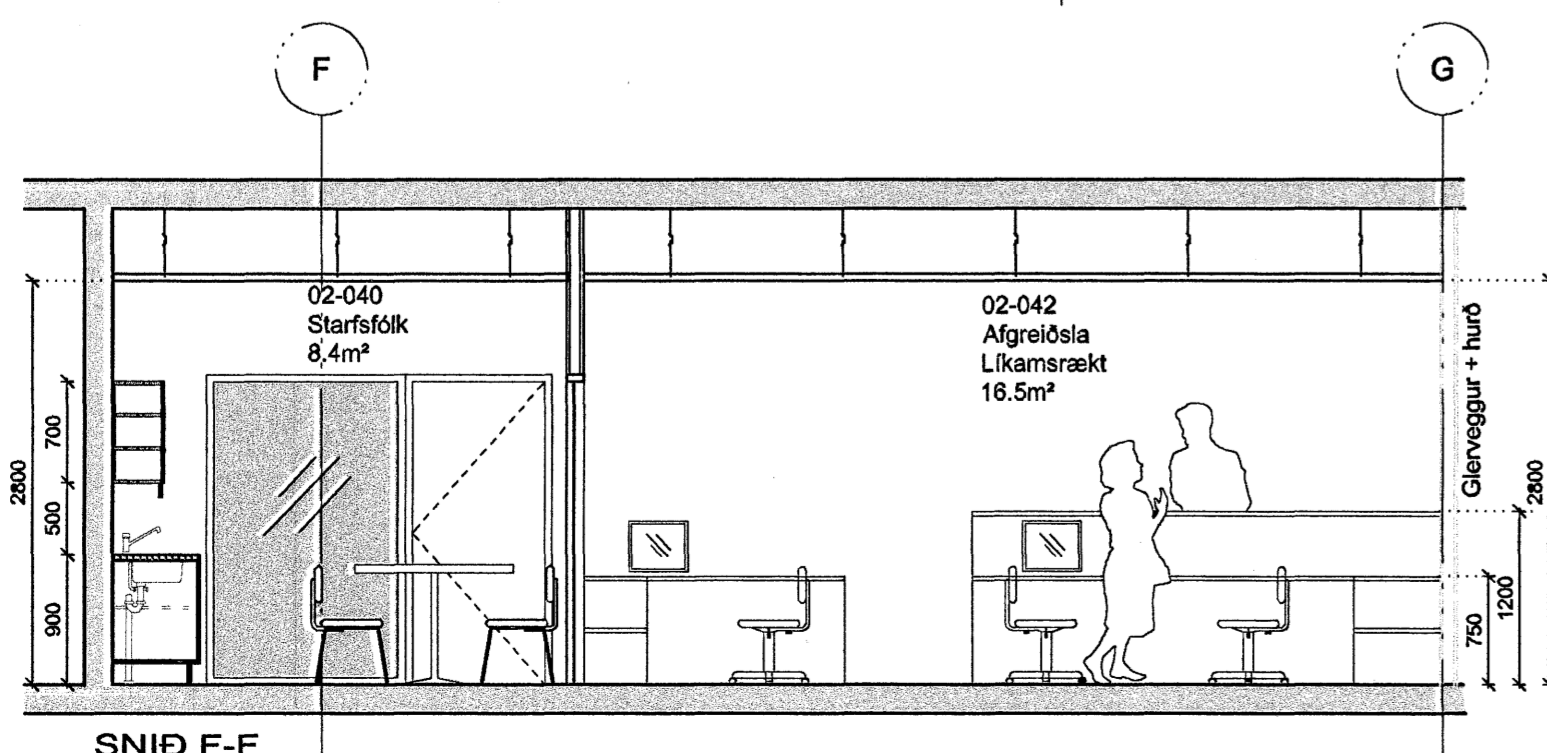

SNID F-F

VIÐHENGJ: ---.dwg

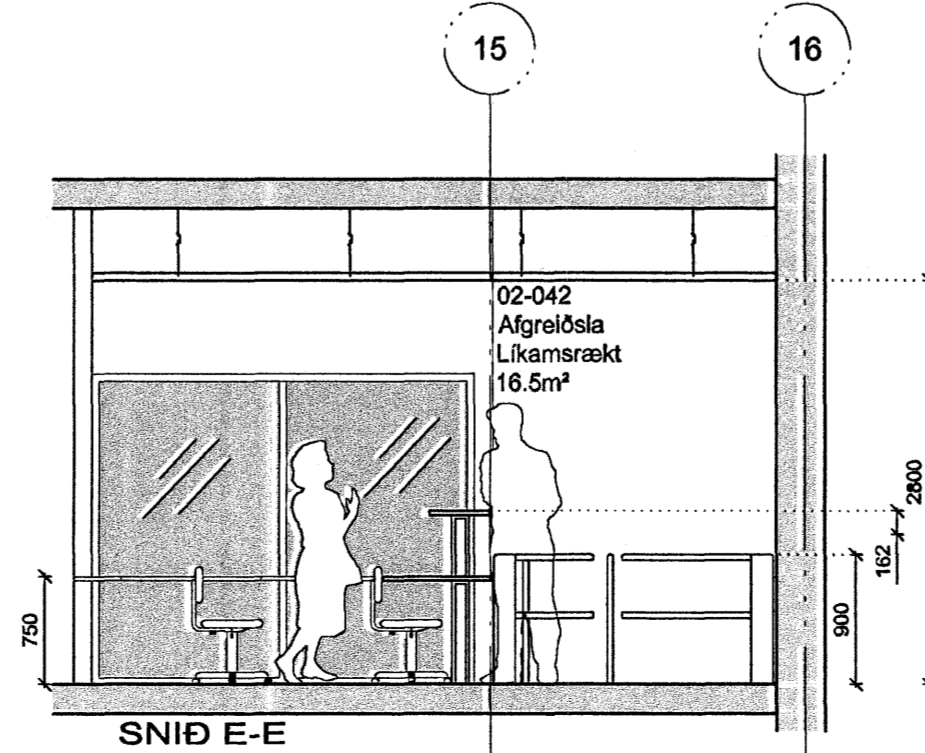

SNID E-E

Upprunalegur höfundur: Batterið ehf.

Samþykkt þann
25 JAN. 2008
Byggingulltrúinn í Hafnarfóli
F.h. Sigurbjartur Halldórsson

Úg. Dags.	Teikn.	Breyting	Samþ. af verkkaupa	Dags.
00 08.02.2007	BH	1. Útgáfa		

FEDGAR ehf.
Byggingaverktakar
Fjóluhlíð 13 • 221 Hafnarfjörður
Sími 892 3490 • Fax 565 0483
Netfang fedgareh@simnet.is

Fasteignafélag Hafnarfjarðar
SUNDMIDSTÖÐ Á VÖLLUM

ÁSVELLIR 2
Lanúmer: 172880
Sigr. 0440-0020, Mbl. 01
0617

GRUNNMYND/SNIDÁSÝND
AFGREIÐSLA OG AÐSTÁÐA 2.HÆÐ
MKV: 1:50 / 1:10
TEIKNAD: BH
ÚTGÁFA DAGS: 08.02.2007
STOFN. DAGS: 27.12.2008

(79)-SAM-A06-022
ÚTGÁFA 00

BATTERIÐ ARKITEKTAR
Jón Ólafur Ólafsson FAJ
kt. 090658-4099

Sigurður Elínarson FAJ
kt. 110487-2789

Sigurður Harðarson FAJ
kt. 030445-3999

kt. 521281-1269
Tófnunarsími
220 Hafnarfjörður

S: 54 54 700 F: 54 54 701
Netfang: batteri@arkitekt.is
Heimasíða: www.arkitekt.is

© BATTERIÐ EHF.
ÖLL RÝFOT OG AFRUFUN TEIKNINGAR AÐ HLUTA EÐA Í HEILD ER HÁÐ SÖMPLÖGUM LEYTI HÖRUFDA