




SNID A-A

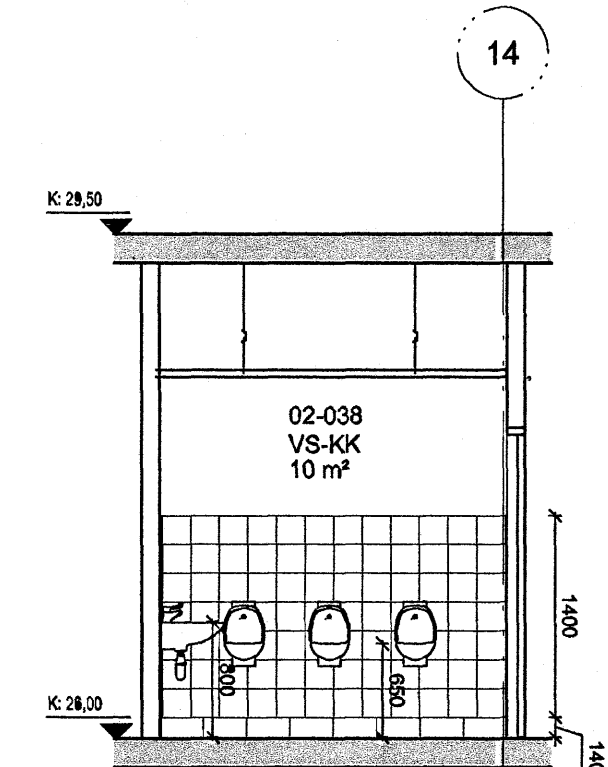


SNID B-B

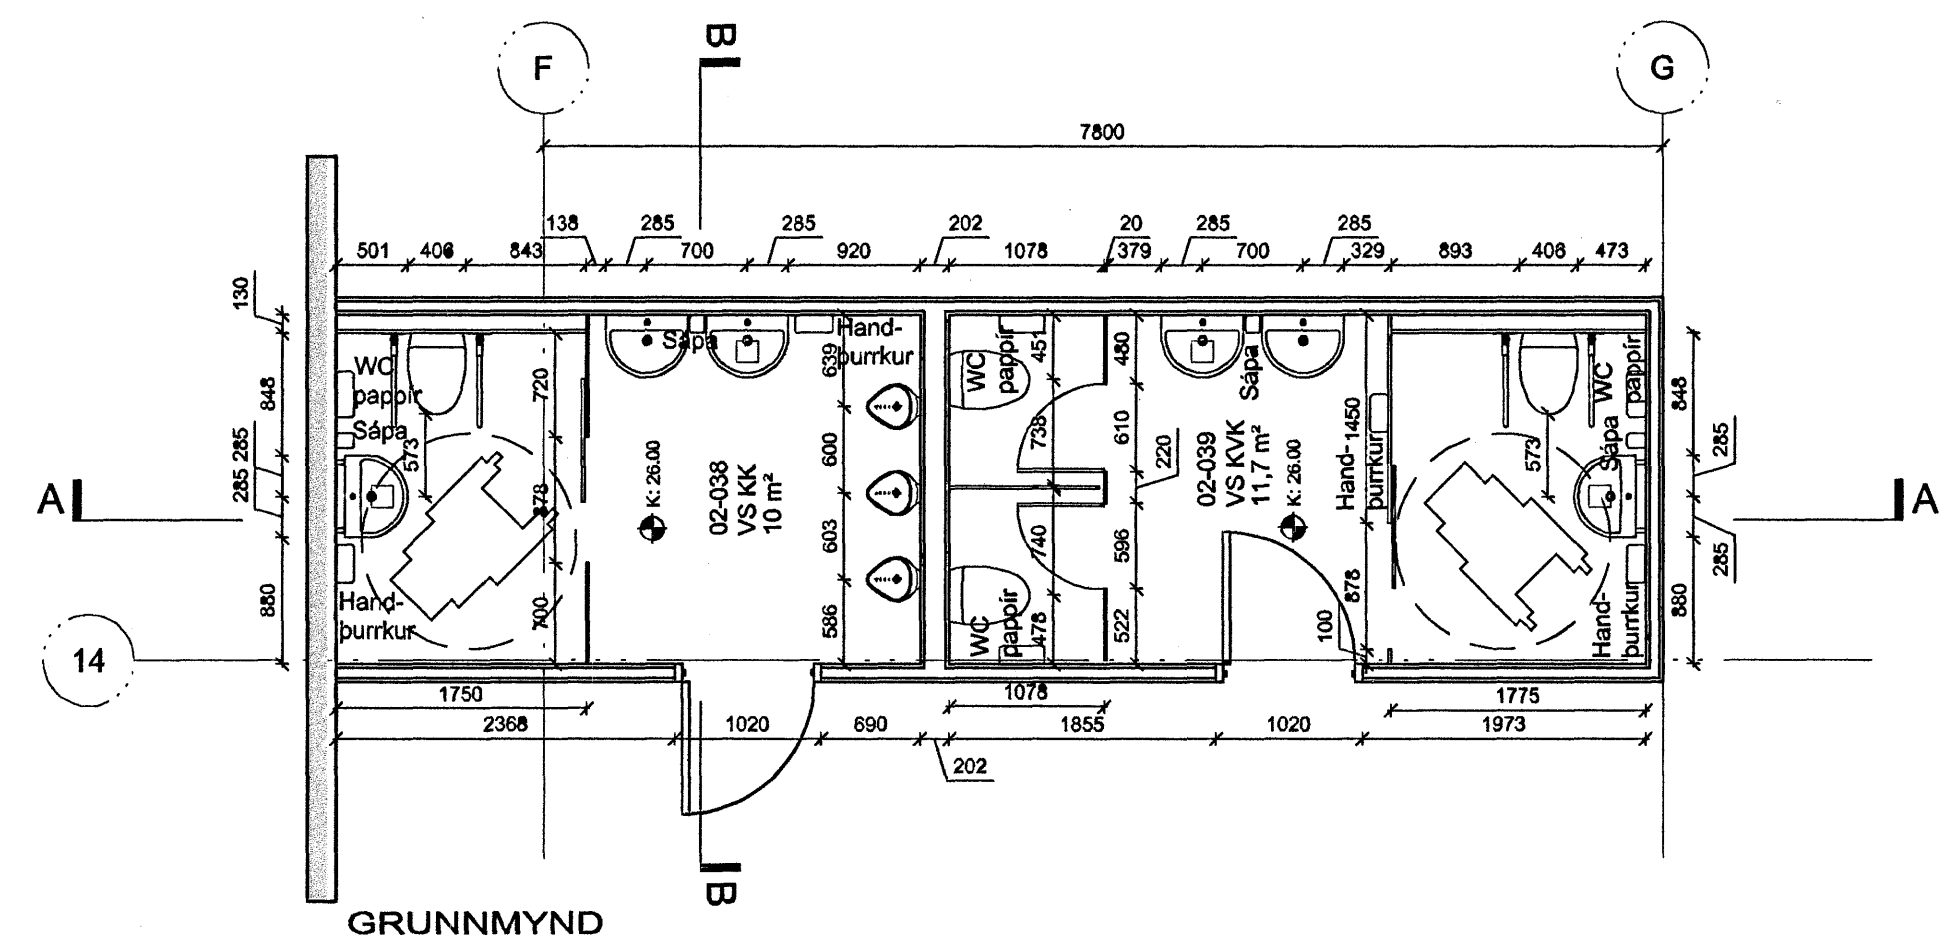


GRUNNMYND

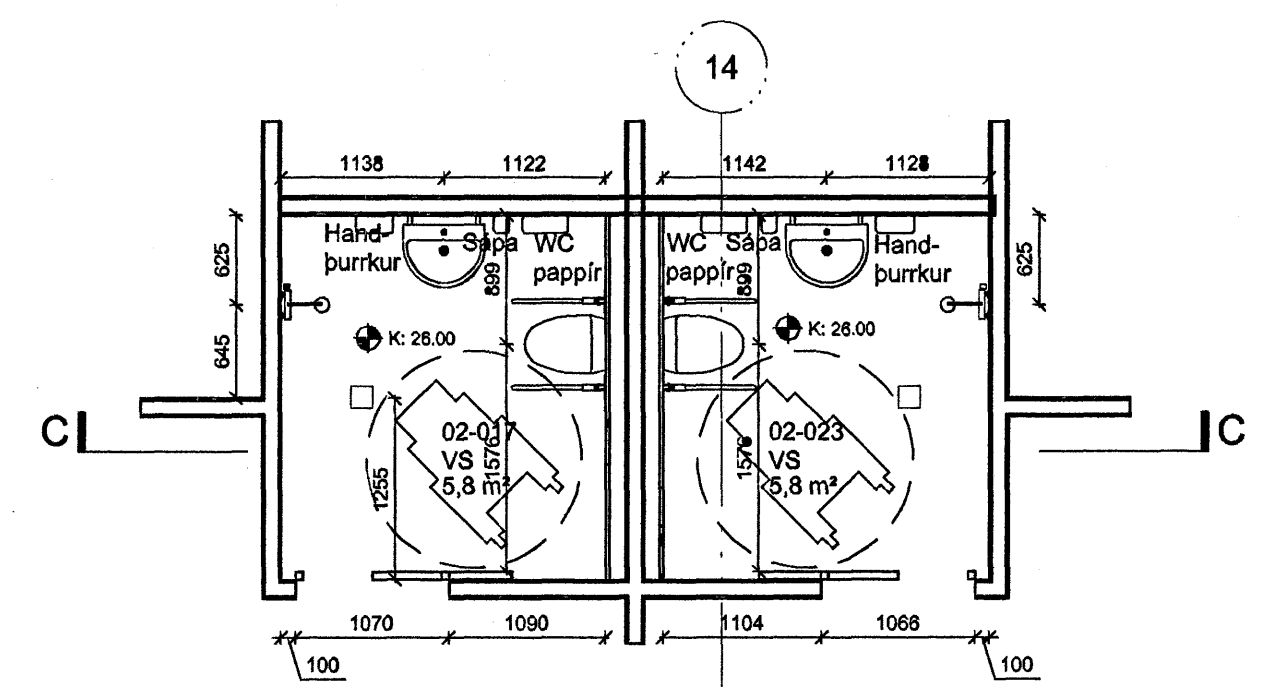


GRUNNMYND
VS FYRIR FATLADA I BÜNINGHERBERGIUM

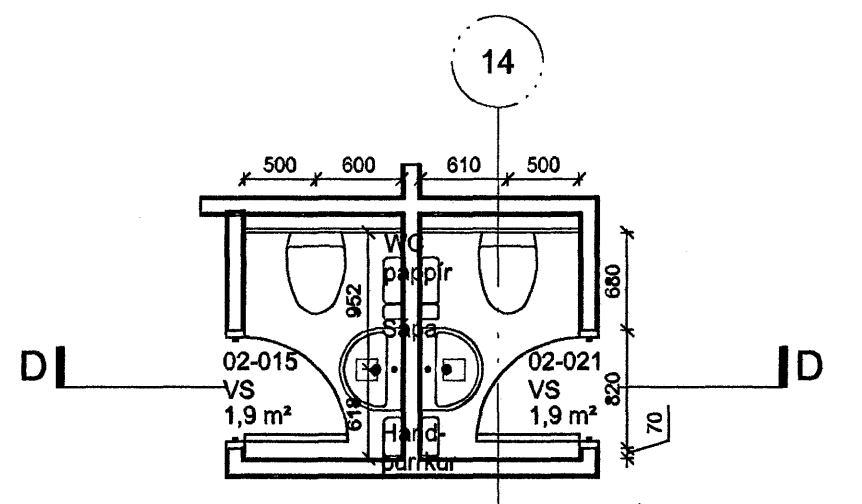


GRUNNMYND
VS FYRIR LEIÐBEIENENDUR BÜN.HERB.

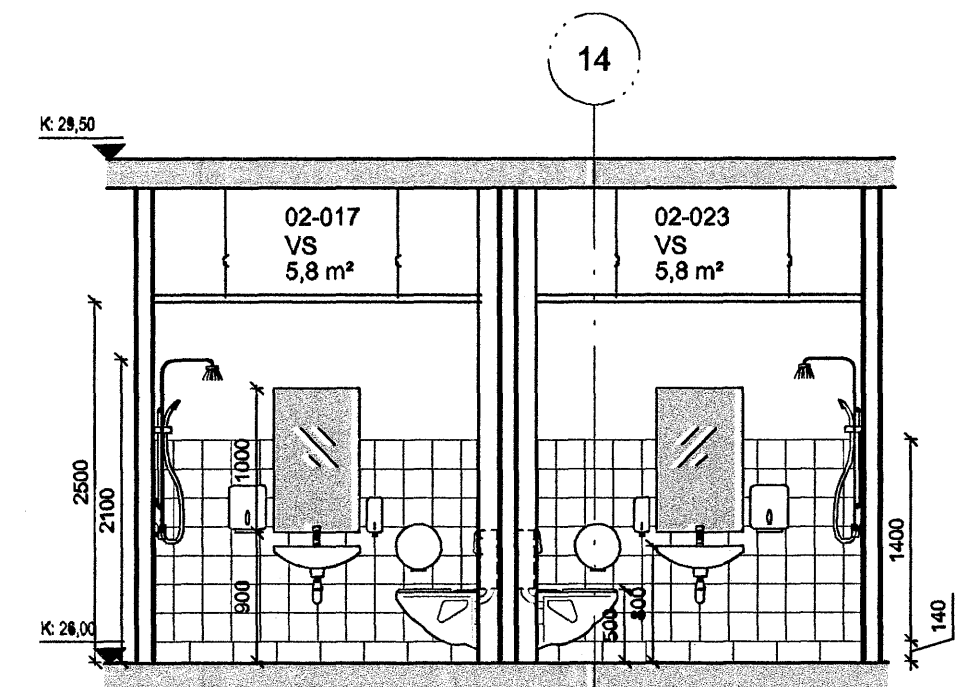

SNID C-C

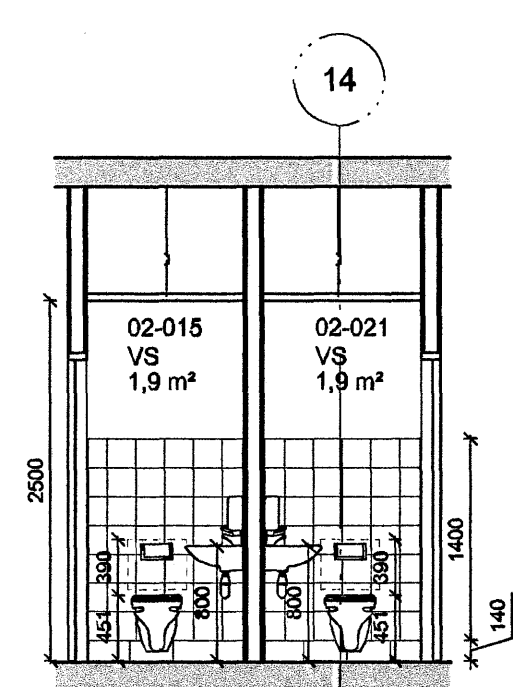

SNID D-D

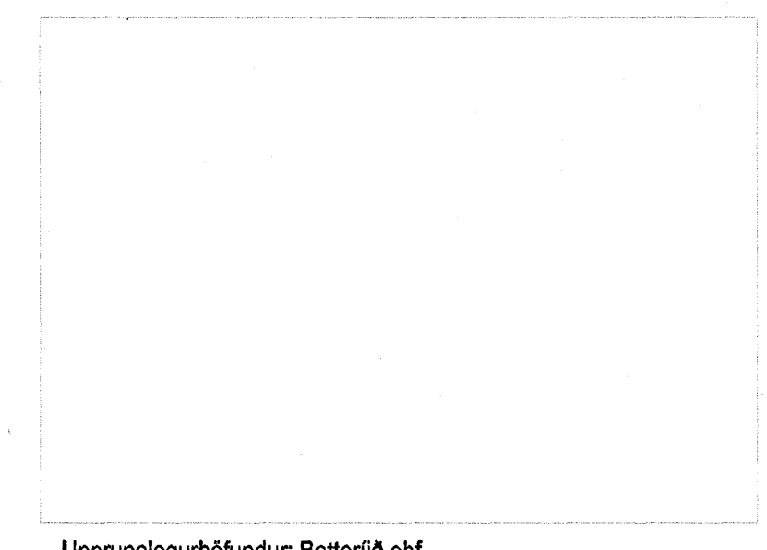

Upprunalegur hófundur: Batteríð ehf.

Samþykkt þann
25 JAN. 2008
Byggingulltrúinn í Hafnarfirði
F.h. Sigurbjartur Halldórsson

Dag.	Dags.	Teikn.	Breyting	Samb. af Daga.
08.02.2007	BH	1.	Utgáfa	
			vefkaupa	

FEDGAR ehf.
Byggingaverktakar
Fjóluhlíð 13 • 221 Hafnarfjörður
Sími 892 3490 • Fax 553 0483
Netfang fedgareh@simnet.is

Fasteignafélag Hafnarfjarðar
SUNDMIDSTÖÐ Á VÖLLUM
ÁSVELLIR 2
Landnúmer: 172850
Styr. 0440-0020, MHL 01
0817
GRUNNMYNDR OG ÁSNIDIR
SNYRTINGAR 2. HÆÐ
(79)-SAM-A06-020
ÚTGÁFA 00
MKV: 1:20
TEIKNAD: BH
ÚTGÁFA DAGS: 08.02.2007
STOFN. DAGS: 08.11.2008

BATTERÍÐ
ARKITEKTAR
Jón Ólafur Ólafsson FAI
Ík: 090658-4099
Sigurður Einarsson FAI
Ík: 11046-2789
Sigurður Harðarson FAI
Ík: 093449-3999
Ík: 521291-1299
Trénuhrauni 1
220 Hafnarfirði
S: 54 54 700 F: 54 54 701
Netfang: batteri@arkitekt.is
Heimasíða: www.arkitekt.is

Öll mál eru í mm. Mæltó ekki af teikningum. Öll mál athugið á staðnum. Ósamræmi í teikningum og vefsíðunni skal tilkynna arkitektum strax.

VIÐHENGJ: — dag