

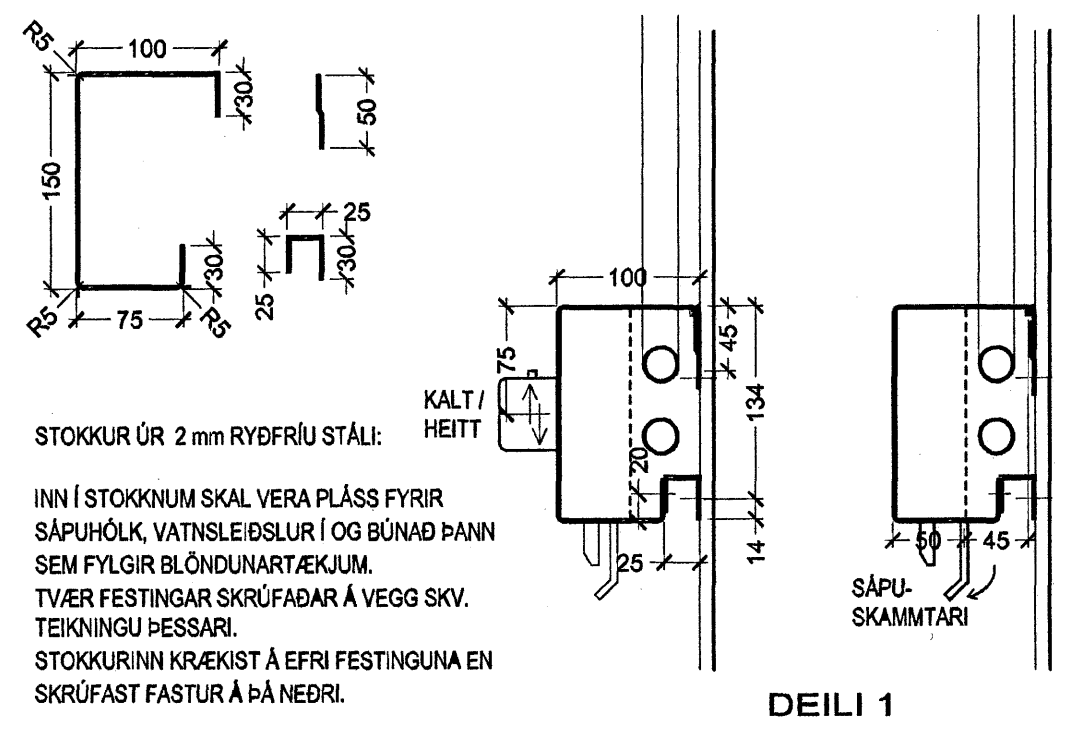
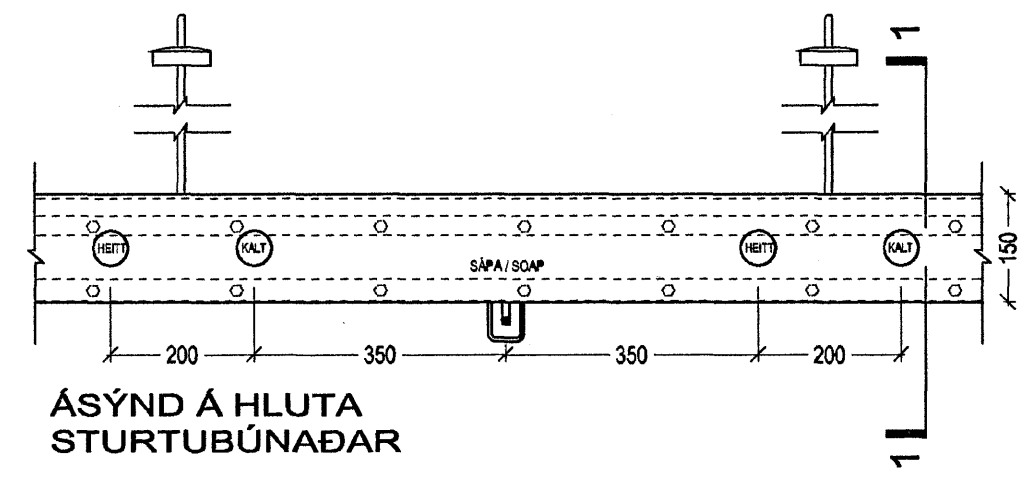
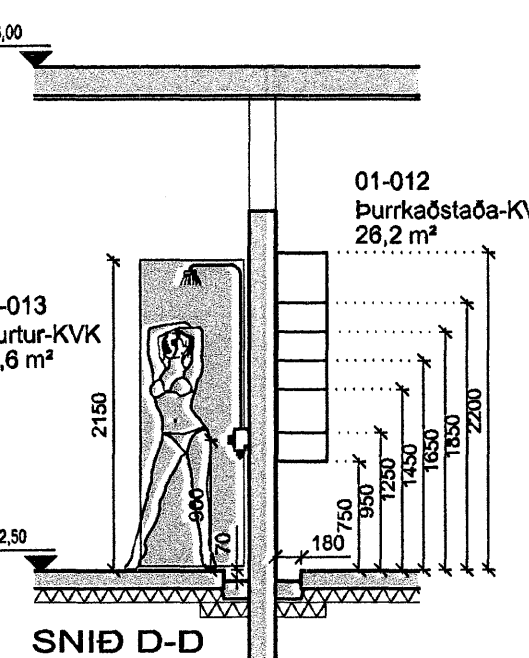
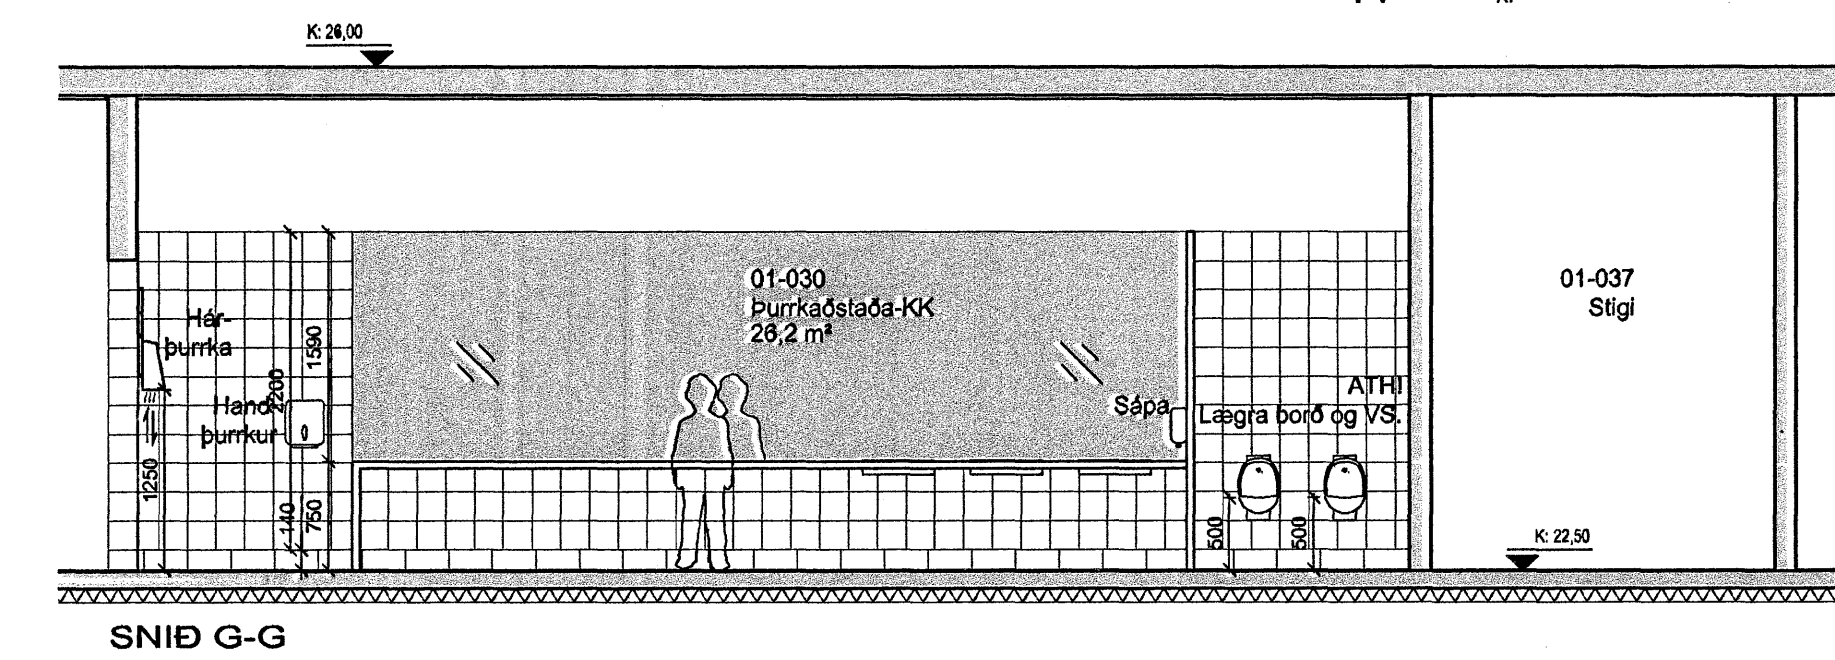
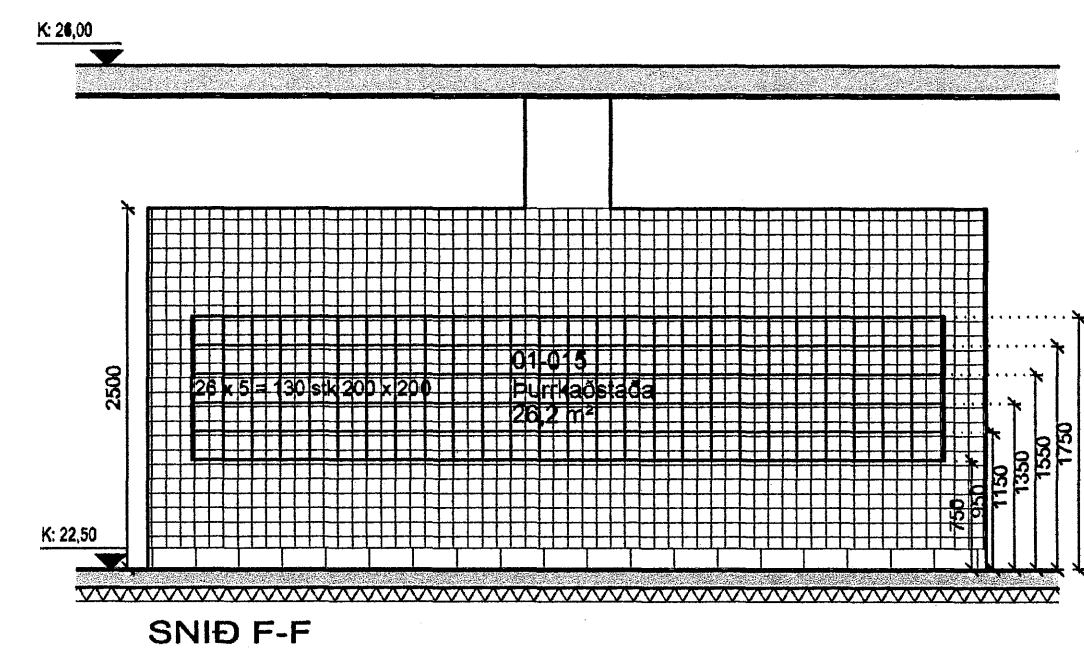
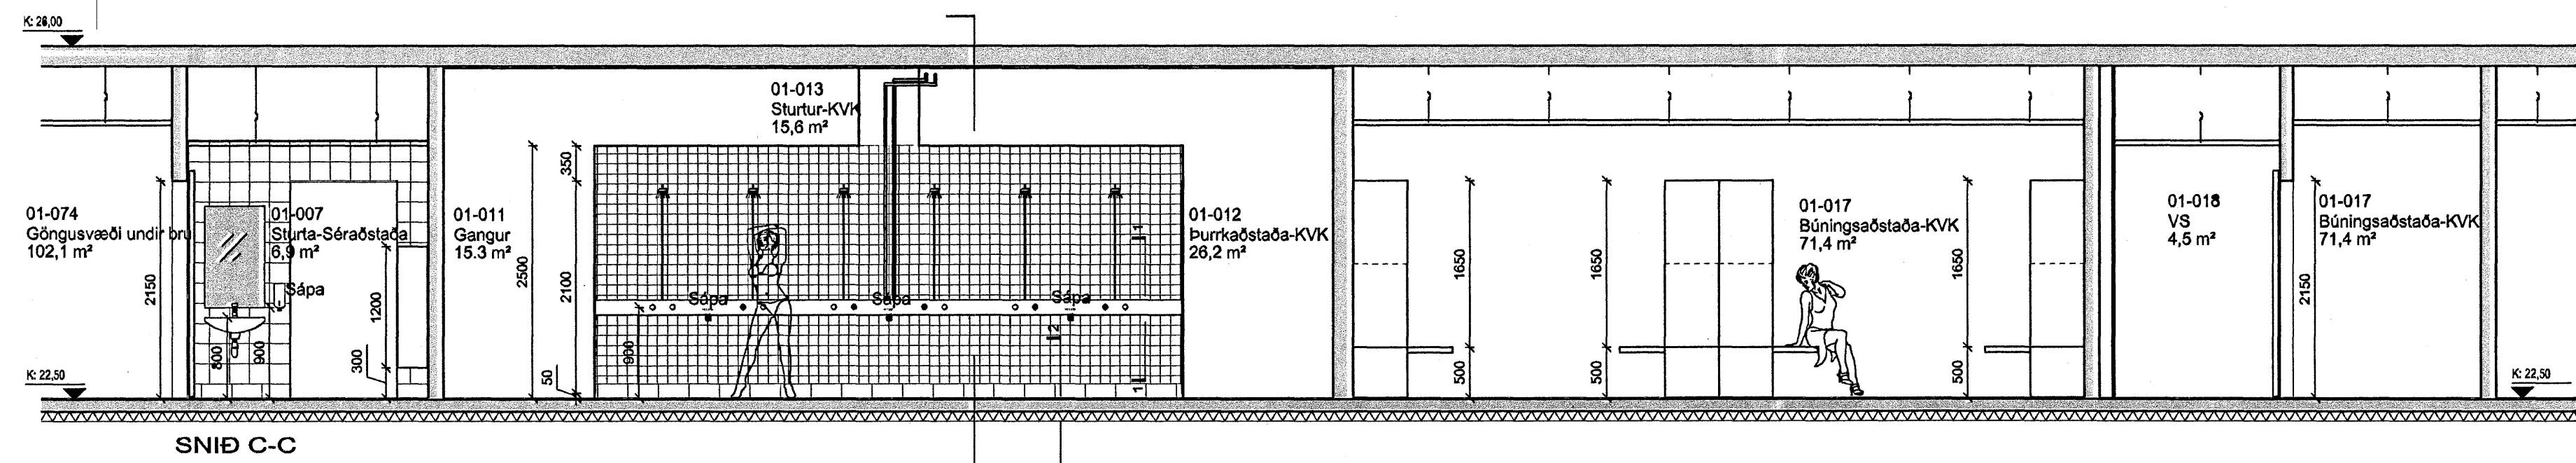
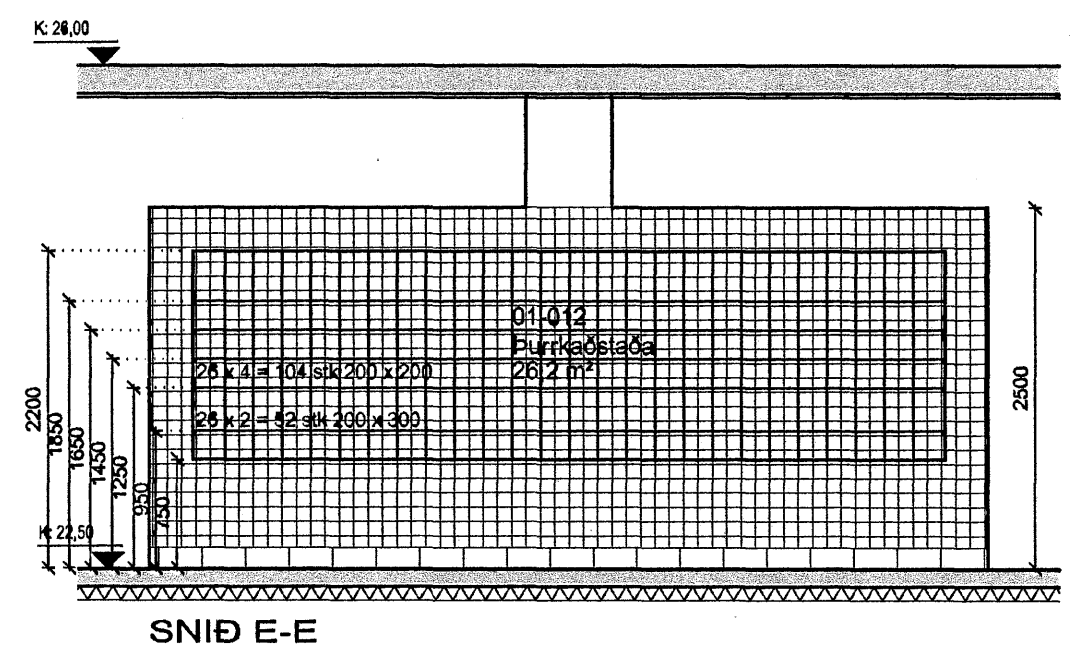


Staðsetning fyrir aðgangskerfspanel

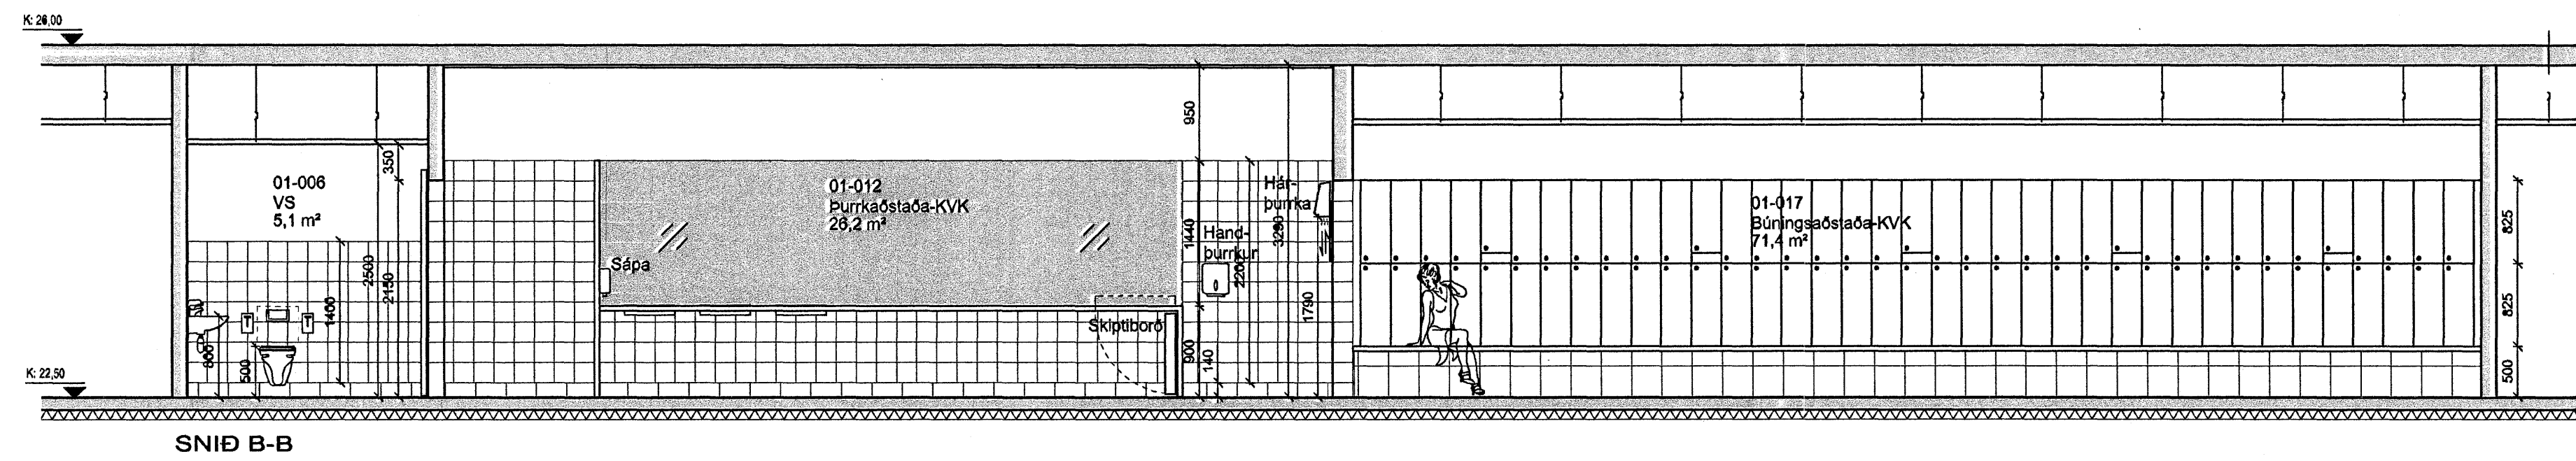

NIDURFALLSRENNNA Í STURTUGÓLF:

GÓLFFLÍÐAR SKULU NÁ NIDUR Í RENNNU OG UPP Á VEGG EINS OG Á ÖÐRUM VEGGIUM Í KRING.

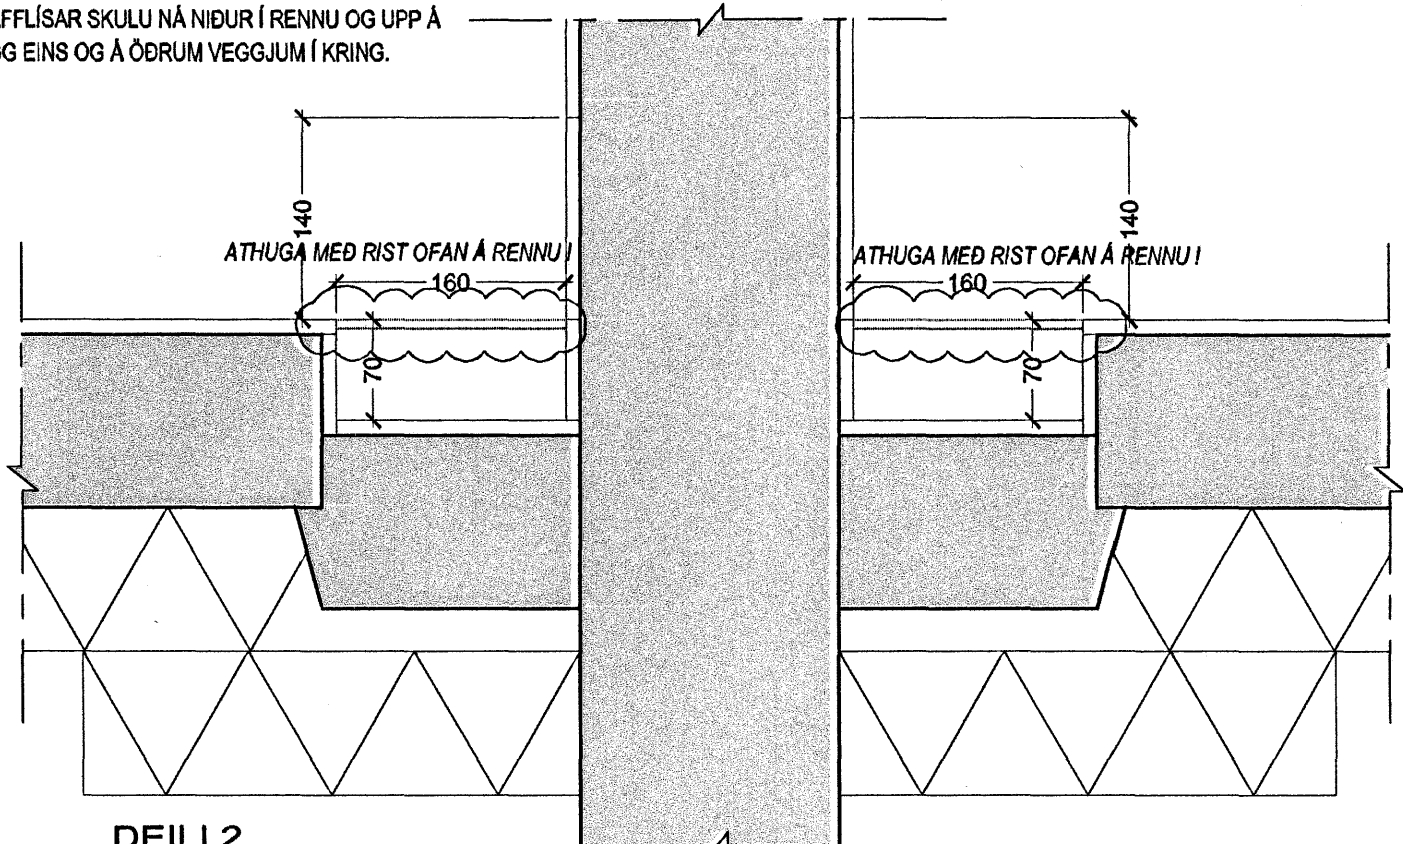

Upprunalegur höfundur: Batteríð ehf.

Samþykkt þann 25 JAN. 2008
Byggingufulltrúinn í Hafnarfirði
F.h. Sigurbjartur Haldrósson

00.06.02.2007	DH	1. Útgáfa
Útg. Dags.	Tölvn.	Breyting
		Samþ. af Dags. verkefni

FEDGAR ehf.
Byggingaverktakar
Fjöhúsið 13 • 221 Hafnarfjörður
Sími 892 3490 • Fax 565 0483
Netfang fedgar@simnet.is

Fasteignafélag Hafnarfjarðar
SUNDMÖSTÖÐ Á VÖLLUM 0617
ÁSVELLIR 2
Landsnúmer: 17289
Stíg: 0440-0020, Mbl. 01
HLUTATEIKNINGAR
ÁSYNDIR OG DEILI
BÚNINGSHERBERGI, BÓÐ 1. HÆÐ
MKV.: 1:5/1:10/1:50
TEIKNAD: DH
ÚTGAFA DAGS: 08.02.2007
STOFN. DAGS: 20.11.2008
(79)-SAM-A06-003
ÚTGAFA 00

BATTERÍÐ ARKITEKTAR
Jón Ólafur Ólafsson FAJ
t: 090658-4099
Sigurður Einarsson FAJ
t: 110257-2799
Sigurbjartur Haldrósson FAJ
t: 130448-3999
t: 521281-1299
Töskuravard 1
220 Hafnarfjörður
S: 54 54 700 F: 54 54 701
Netfang: batteri@arkitekt.is
Holmasá: www.arkitekt.is

Öll mál eru í mm. Mælið ekkí af teikningum. Öll mál athugið á staðnum. Ósamræmi í teikningum og vefsíðu skal tilkynna arkitektum strax.

VIÐHENG: ----.dwg