




ÚTLIT NORÐUR

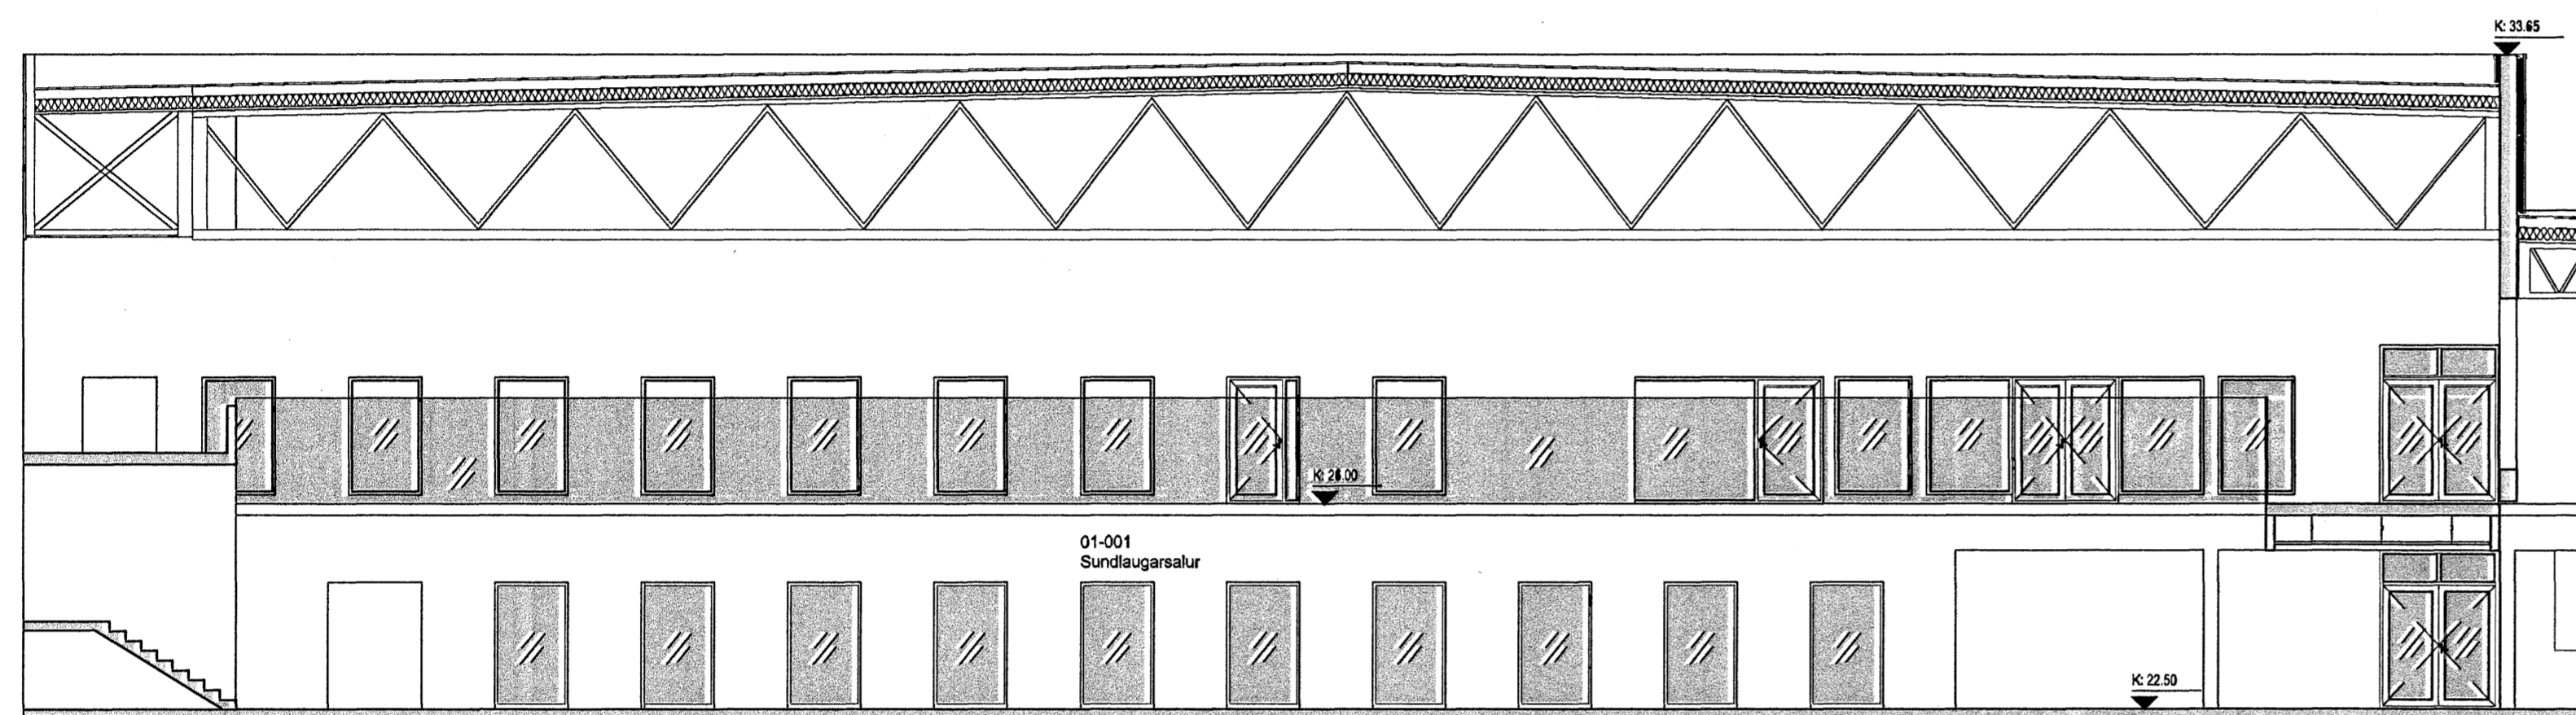

ÚTLIT AUSTUR

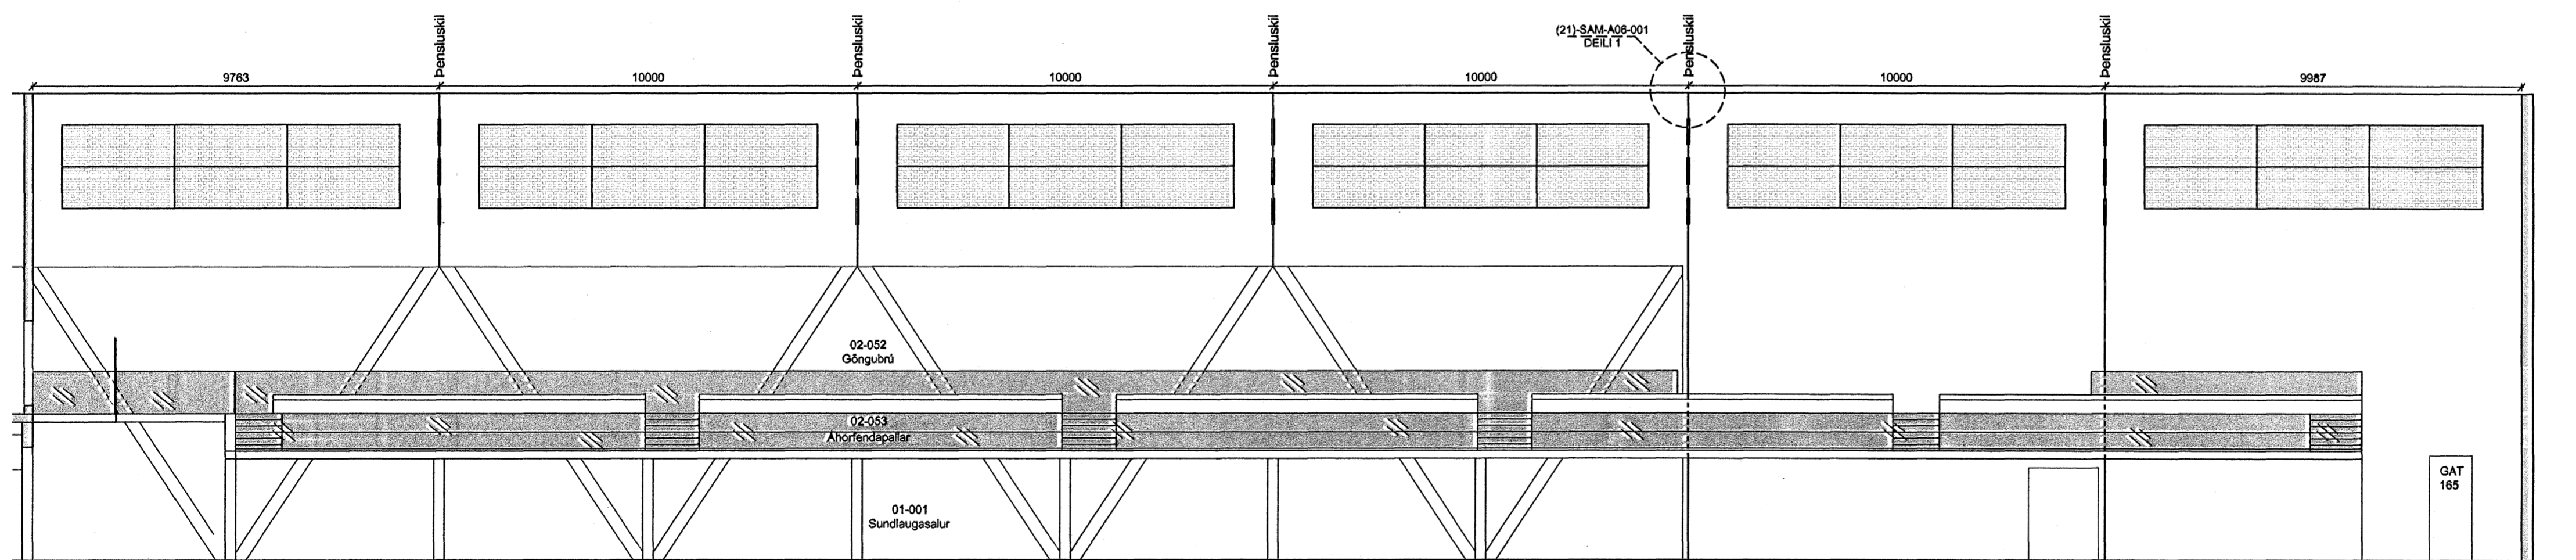

ÚTLIT SUÐUR

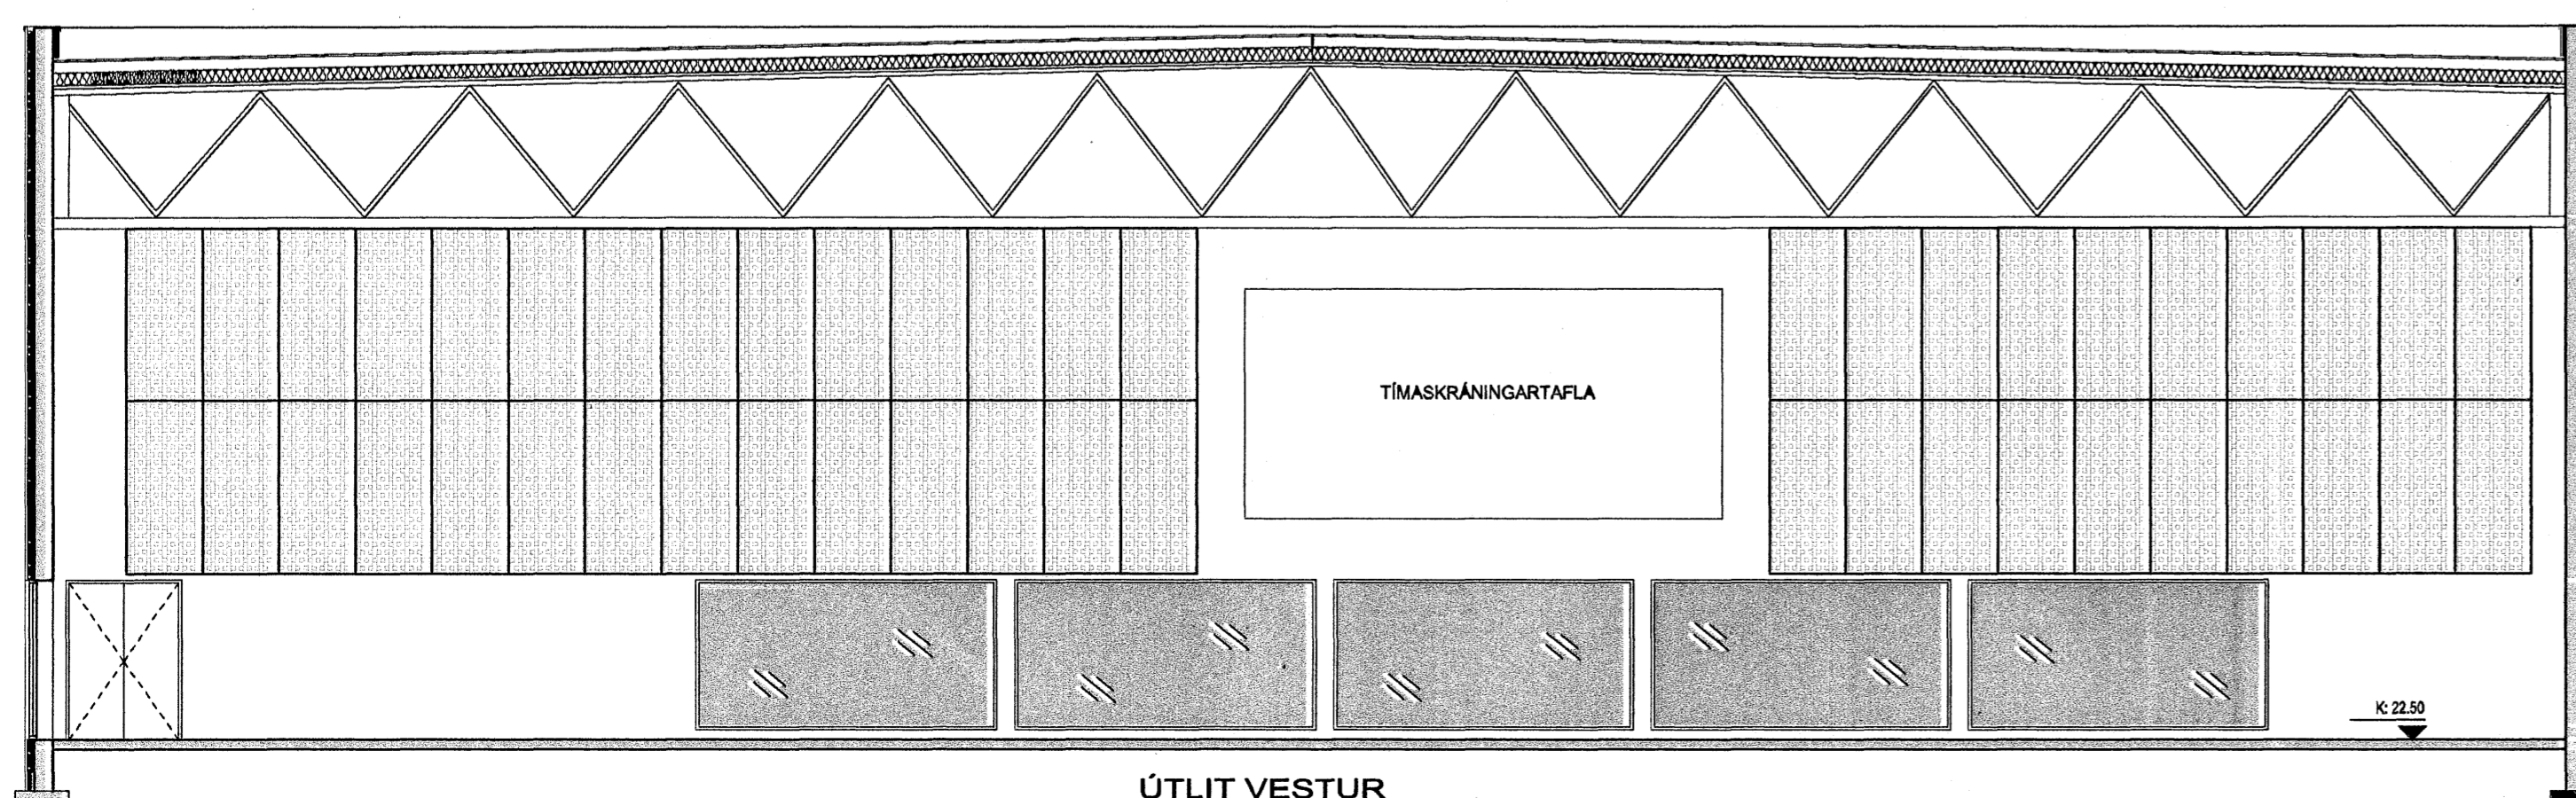

ÚTLIT VESTUR

VIÐHENGJ: ----.dwg

Upprunalegur höfundur: Batteríð ehf.


Samþykkt þann
25 JAN. 2008

Byggingulltrúinn í Hafnarfjörð
F.h. Sigurbjartur Halldórsson

00	08.02.2007	BH	1. Útgáfa	
Úlg. Dags.	Telkn.	Breyting	Samþ. af Dags.	
			verkefni	

FEDGAR ehf.
Byggingaverktakar
Flóahúsið 13 • 221 Hafnarfjörður
Sími 892 3490 • Fax 585 0183
Netfang fedgareh@simnet.is

Fasteignafélag Hafnarfjarðar
SUNDMIDSTÖÐ Á VÖLLUM

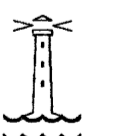

ÁSVELLIR 2
Landsnúmer: 172850
Sigr. 0440-0020, lsh. 01

0817

HLUTATEIKNINGAR
ÁSYNDIR INNANHÖSS
SUNDLAUGARSALUR

(21)-SAM-A06-001

MKV.: 1:100
TEIKNAD: BH
ÚTGÁFA DAGS: 08.02.2007
STOFN. DAGS: 12.12.2008

ÚTGÁFA 00

Jón Ólafur Ólafsson FAI
KE: 090658-4099

Sigurður Einarsson FAI
KE: 110457-2789

Sigurður Harðarson FAI
KE: 100346-3999

BATTERÍÐ
ARKITEKTAR

KE: 821291-1259

Töðulínuhlí 1

220 Hafnarfjörð

S: 54 54 700 F: 54 54 701

Netfang: batteri@arkiteid.is

Helmasíða: www.arkiteid.is

© BATTERÍÐ EHF.
ÖLL AFRYR OG AFRYRUM TEIKNINGAR AÐ HLUTA EÐA Í HEILD ER HÁÐ SKRIFLEGU LEYTI HÖFUNDNA