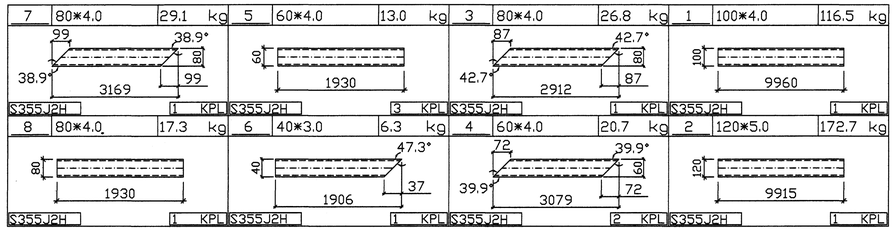

No	SISÄLTÖ	KPL	AINES	MUOTO JA MITAT	PAINO	HUOM!
1	PUTKI 100X4	1	S355J2H	L=9960	116. 5	
2	PUTKI 120X5	1	S355J2H	L=9915	172. 7	
3	PUTKI 80X4	1	S355J2H	L=2912	26. 8	
4	PUTKI 60X4	2	S355J2H	L=3079	20. 7	
5	PUTKI 60X4	3	S355J2H	L=1930	13. 0	
6	PUTKI 40X3	1	S355J2H	L=1906	6. 3	
7	PUTKI 80X4	1	S355J2H	L=3169	29. 1	
8	PUTKI 80X4	1	S355J2H	L=1930	17. 3	

No	SISÄLTÖ	KPL	AINES	MUOTO JA MITAT	PAINO	HUOM!
V5	L100X100X10	1	S355J2G3	L=120	1. 8	2Ø18
V6	LEVY T=10	1	S355J2G3	80X80	0. 5	
V15	LEVY T=10	1	S355J2G3	90X100	0. 7	2Ø18
V16	LEVY T=15	1	S355J2G3	140X260	4. 3	2Ø22
V17	LEVY T=3	2	S235J2G3	112X112	0. 3	
V19	LEVY T=3	1	S235J2G3	94X94	0. 3	

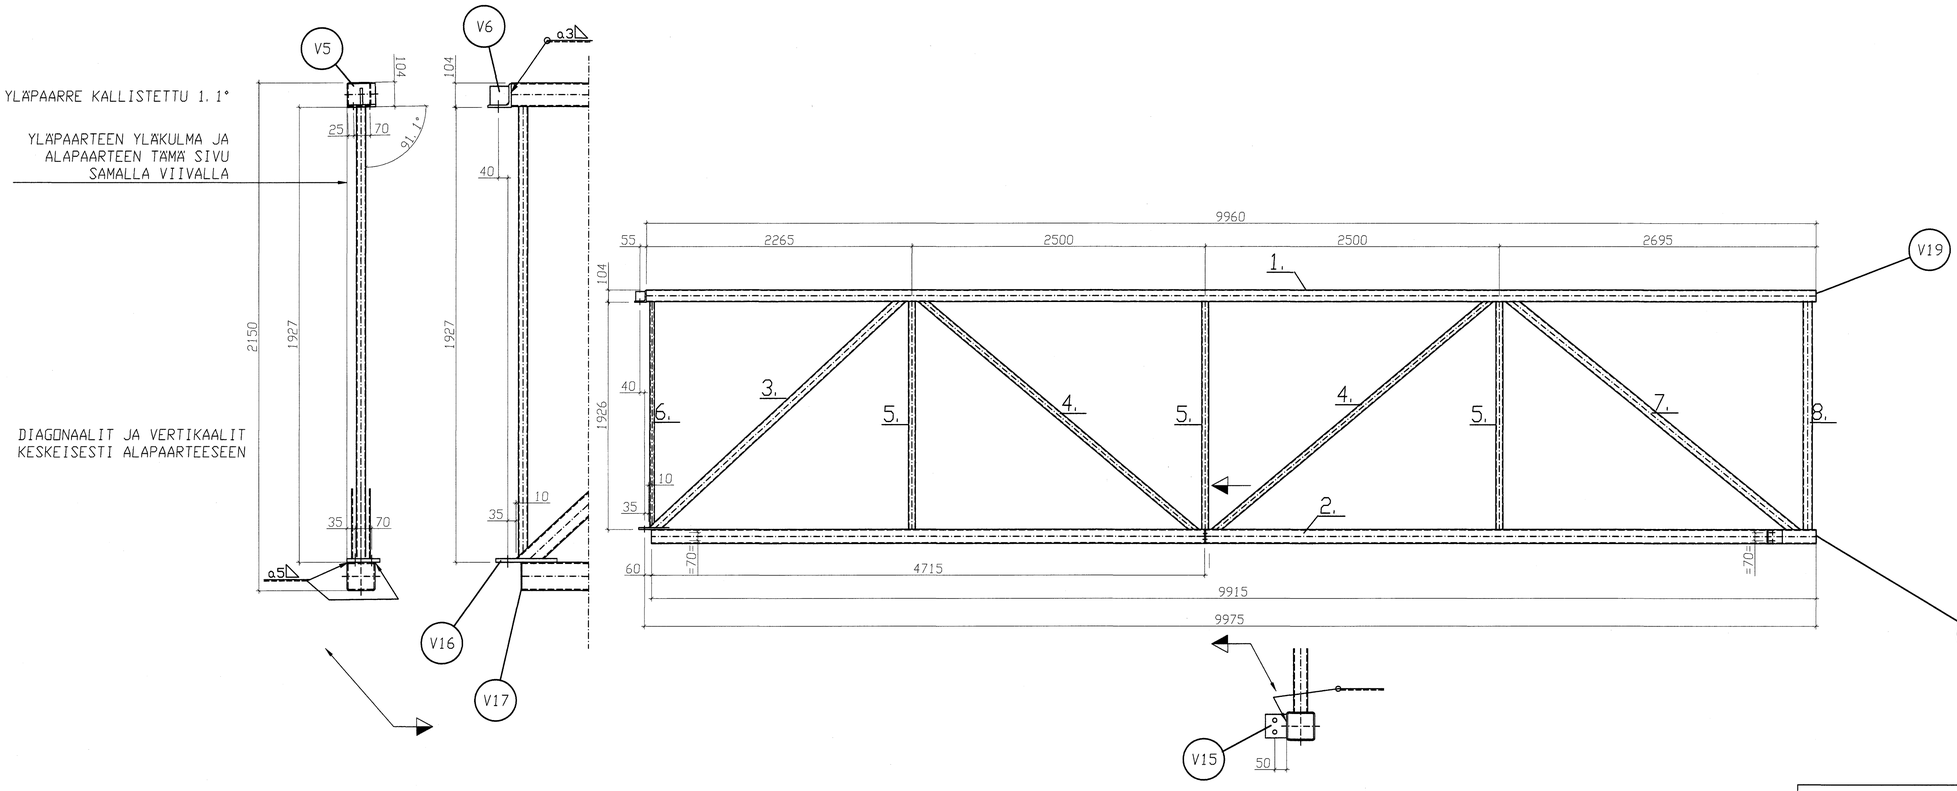

Samþykkt þann
25 JAN. 2008
Byggingfulltrúinn í Hafnarfirði
F.h.Sigurbjartur Halldórsson

Útg.	Nr.	Breytingar	Hönnuður	Dags

Verkteikning

Ásvellir 2– Sundmiðstöð Hafnarfjarðar

Strendingur ehf.
Verkfræðiþjónusta
Fjarðargata 13-15 – 220 Hafnarfjörður
sími 565 5640, fax 565 5641

Burðarþol – Þak
Stálgitter – Deili

Hönnuður: Sigurður Guðmundsson, 191063–7599
Dags: 08.05. 2007
Teiknað / Hannað af: JW/SG
Samræmingarhönnuður:
Mælikvarði: 1:25
Númer teikningar: 291
Útgáfa:

Muutos	Pvm.	Suunn.	Erittely

K.osa/Kylä | Kortteli/Tila | Tontti/Rn:o | Viranomaisen arkistomerkintöjä varten

Rakennustoimenpide
Piirustuslaji: RAKENNEPIIRUSTUS
Juoks. n:o

Rakennuskohteen nimi ja osoite: SWIMMING HALL, HAFNARFJORD
Piirustuksen sisältö: KATTORAKENTEET
Mittakaavat: 1:25
RISTIKKO

ICELAND

KPM-Engineering
Kalevantie 7 C
33100 TAMPERE
FINLAND
puh: +358 3 273 711
fax: +358 3 273 7333
fax: +358 3 273 7300

Piirt. MLU
Tark.
Hyv.
Pvm. 4. 4. 07

Suunnitteluala, työn numero ja piirustuksen numero: T111. 10 – 118
Muutos

YKS. HINTA	KPL : 1	
–	KOK. PAINO: 457 kg	
KOK. MITTA	PROFIILIT: 449 kg	VAR. OSAT 8 kg
–	MAAL. ALA : 14. 2 m2	

SAUVOJEN VAPAAVÄLI 20 mm

MERKITSEMÄTTÖMÄT HITSIT YLEENSÄ:
3mm PIENA- TAI V-HITSI YMPÄRI

DIAGONAALIEN HITSIT:
a-MITTA= 1. 2*AINEENVAHVUUS TAI
ELLEI TOISIN MAINITA