
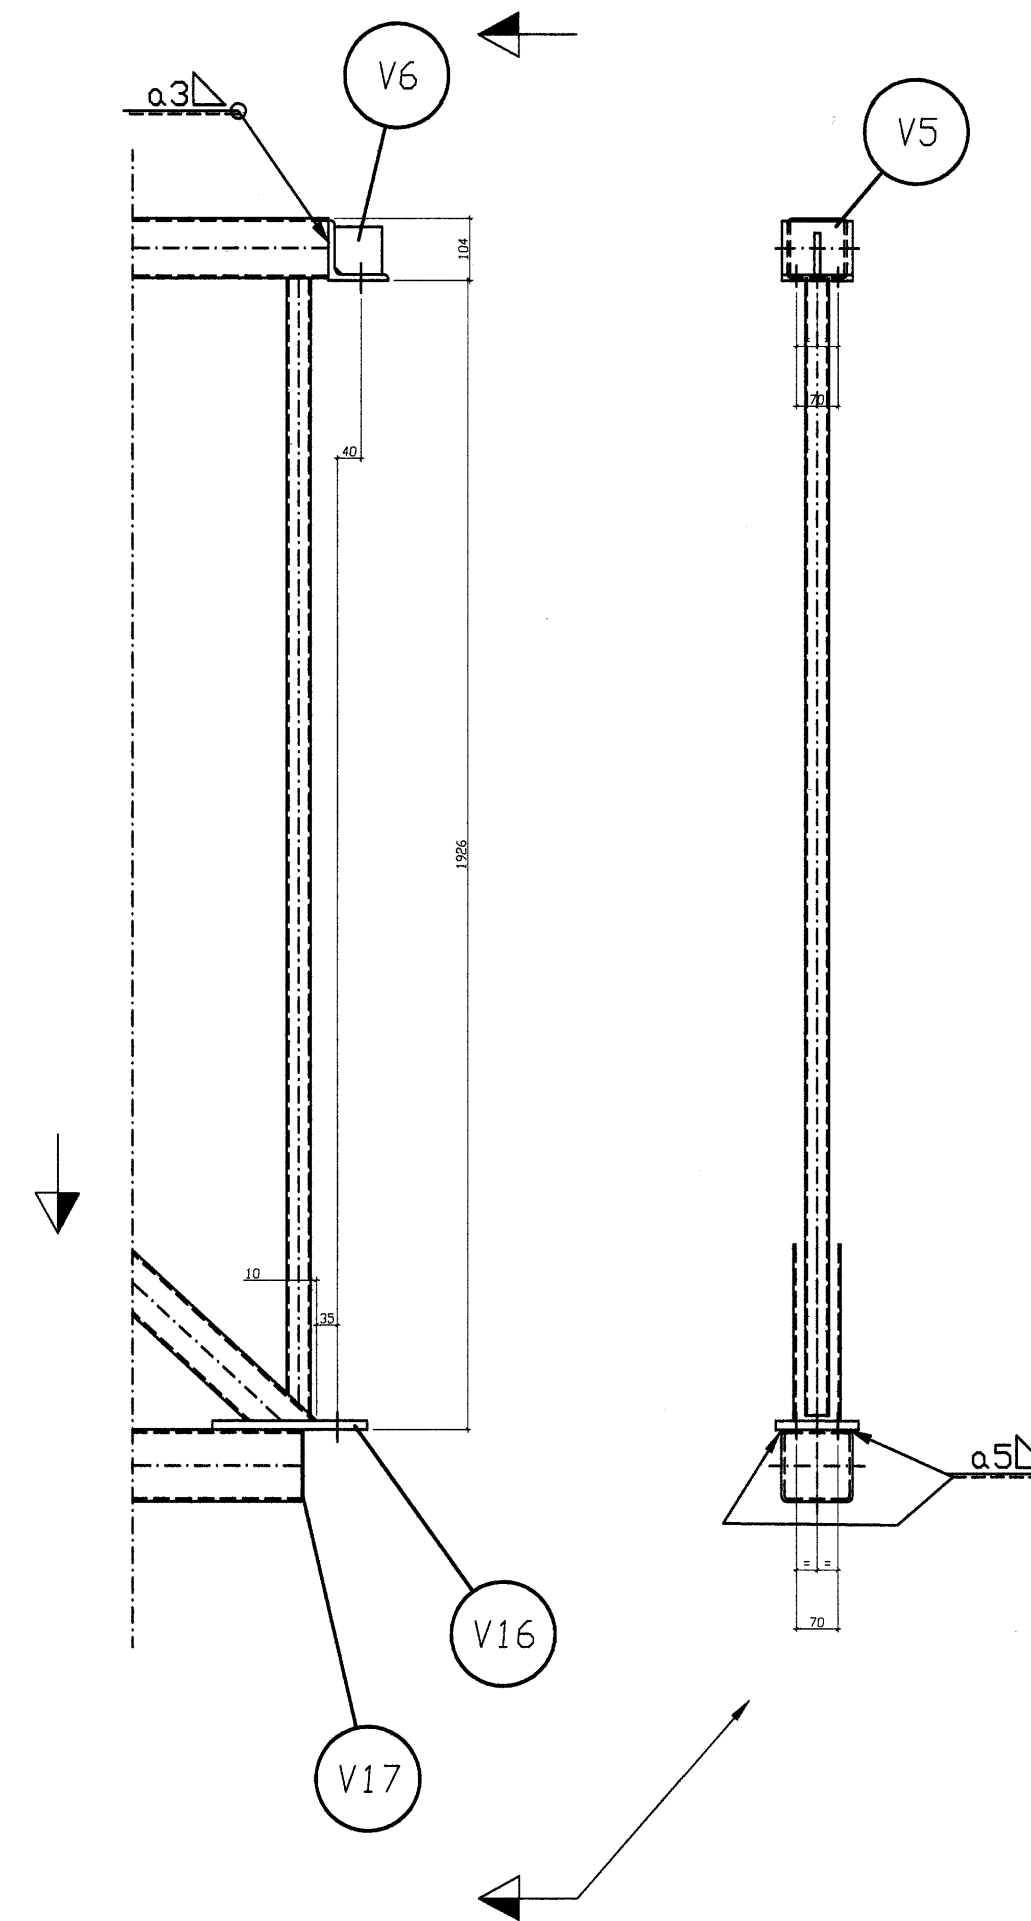


5	60*4.0	13.0 kg	3	80*4.0	26.8 kg	1	100*4.0	111.5 kg
S355J2H		3 KPL	S355J2H		2 KPL	S355J2H		1 KPL
6	40*3.0	6.3 kg	4	60*4.0	20.7 kg	2	120*5.0	164.3 kg
S355J2H		2 KPL	S355J2H		2 KPL	S355J2H		1 KPL

No	SISÄLTÖ	KPL	AINES	MUOTO JA MITAT	PAIND	HUOM!
1	PUTKI 100X4	1	S355J2H	L=9530	111.5	
2	PUTKI 120X5	1	S355J2H	L=9440	164.3	
3	PUTKI 80X4	2	S355J2H	L=2912	26.8	
4	PUTKI 60X4	2	S355J2H	L=3079	20.7	
5	PUTKI 60X4	3	S355J2H	L=1930	13.0	
6	PUTKI 40X3	2	S355J2H	L=1906	6.3	

No	SISÄLTÖ	KPL	AINES	MUOTO JA MITAT	PAIND	HUOM!
V5	L100X100X10	2	S355J2G3	L=120	1.8	2Ø18
V6	LEVY T=10	2	S355J2G3	80X80	0.5	
V15	LEVY T=10	2	S355J2G3	90X100	0.7	2Ø18
V16	LEVY T=15	2	S355J2G3	140X260	4.3	2Ø22
V17	LEVY T=3	2	S235J2G3	115X115	0.3	
V18	LEVY T=15	4	S355J2G3	120X160	2.3	2Ø22

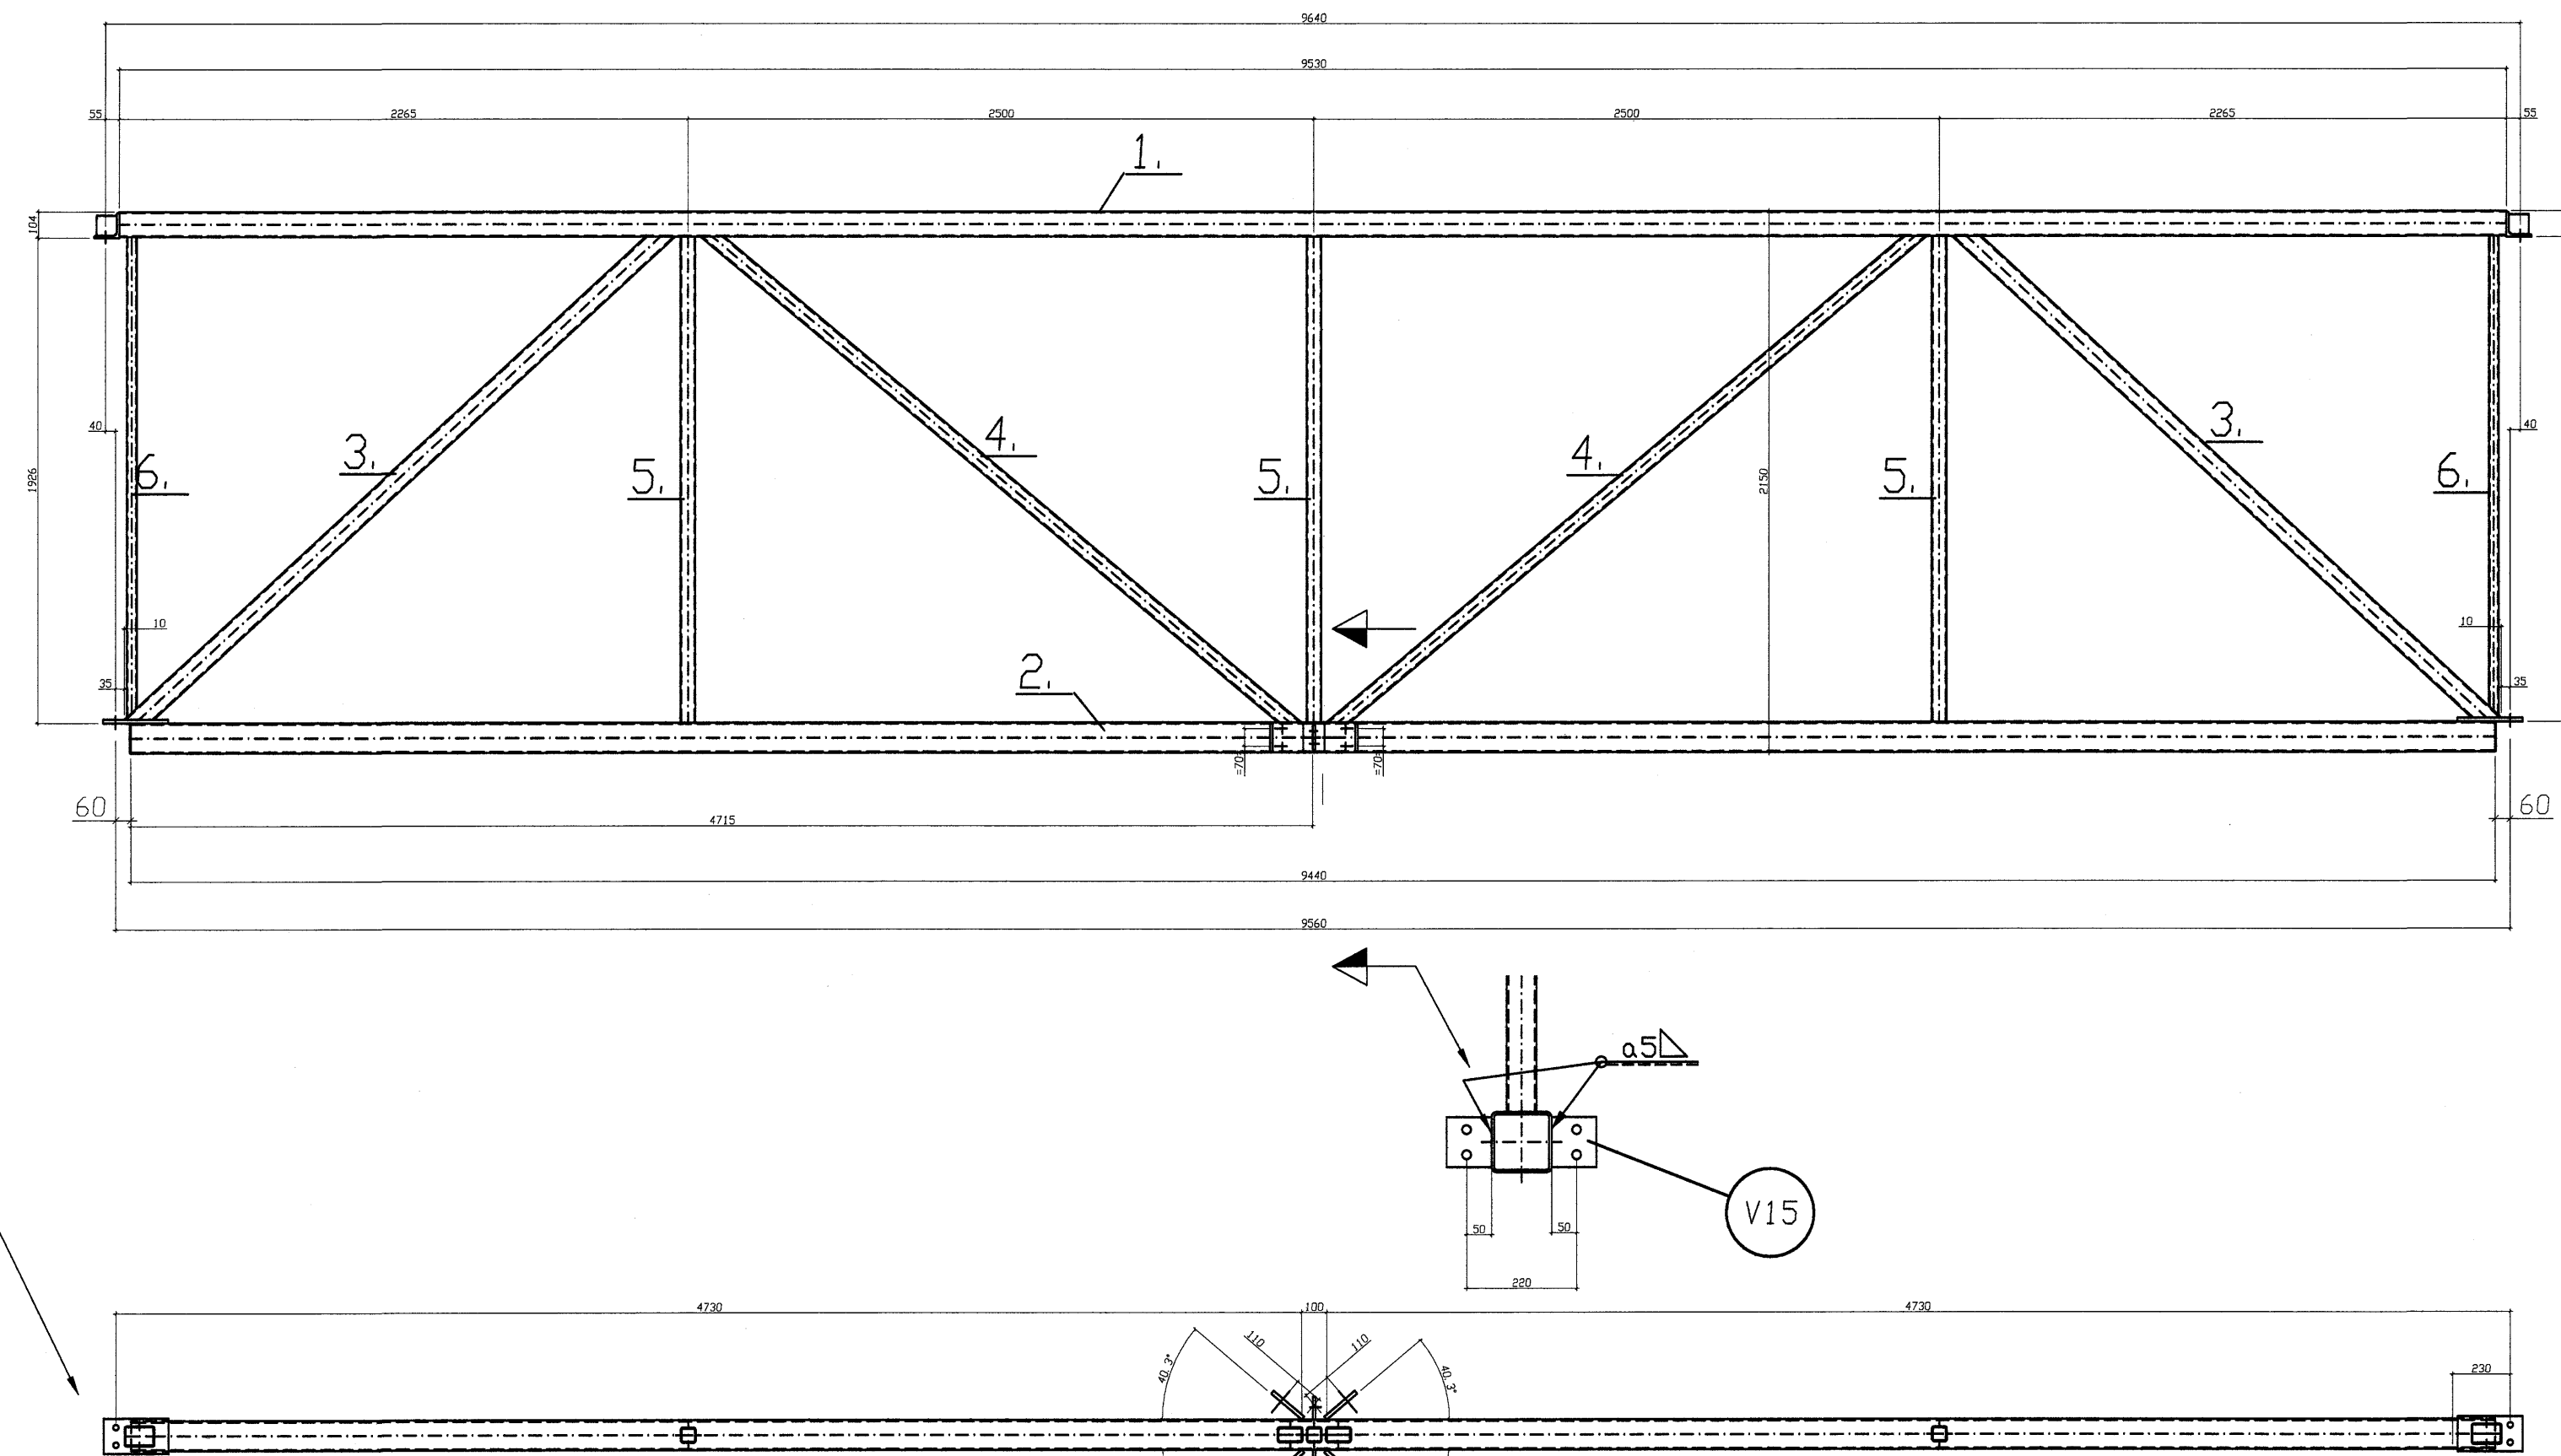

YKS. HINTA	KPL	:	8
-	KOK. PAIND:	446	kg
KOK. MITTA	PROFILIT:	422	kg
-	VAR. OSAT	26	kg
-	MAAL. ALA	13.4	m ²

MERKITSEMÄTTÄMÄT HITSIT YLEENSÄ:
3mm PIENA- TAI V-HITSI YMPÄRI

DIAGONAALIEN HITSIT:
α-MITTA= 1.2*AIINEENVAHVUUS TAI
ELLEI TOISIN MAINITA

SAUVOJEN VAPAAVALI 20 mm

Samþykkt þann
25 JAN. 2008
Byggingulltrúinn í Hafnarfirði
F.h. Sigurbjartur Halldórsson

Otg. Nr.		Breytingar	Höfnuður	Daga
Verkeigning				
Ásvellir 2- Sundmiðstöð Hafnarfjarðar				
EStrendingur ehf.		Burðarþol - Þak		
Verkfæðingjónusta		Stölgitter - Deili		
Fiskergata 13-15 - 220 Hafnarfjarður				
Sími 565 5440, Fax 565 5441				
Höfundur	Daga	Telning / Höfundur		
Stjórnun	08.05. 2007	JW/SG		
Skrifstofa	1: 25	Númer teikningar		
		286		

Muutos	Pvm.	Suunn.	Erittely	Tontti/Riisu	Vranomaisen arkalomerkintöji varten
K.osa/Kyli		Kartat/Ilo			
Rakennusvaihtoeide			Piirustusloji	Juoka. no	
Rakennuskohteen nimi ja osoite			RAKENNEPIIRUSTUS		
SWIMMING HALL, HAFNARFJORD			Piirustuksen sisällys	Mittakaavat	
			KÄTTÖRAKENTEET		
			RISTIKKO		
ICELAND					
KPM-Engineering			Piirt. MLU	Suunnittelu, työn numero ja piirustuksen numero	
Kalevankatu 7 C			Tark.	Muutos	
33100 TAMPERE			Hv.	T111. 10 - 104	
FINLAND			Pvm.	4. 4. 07	