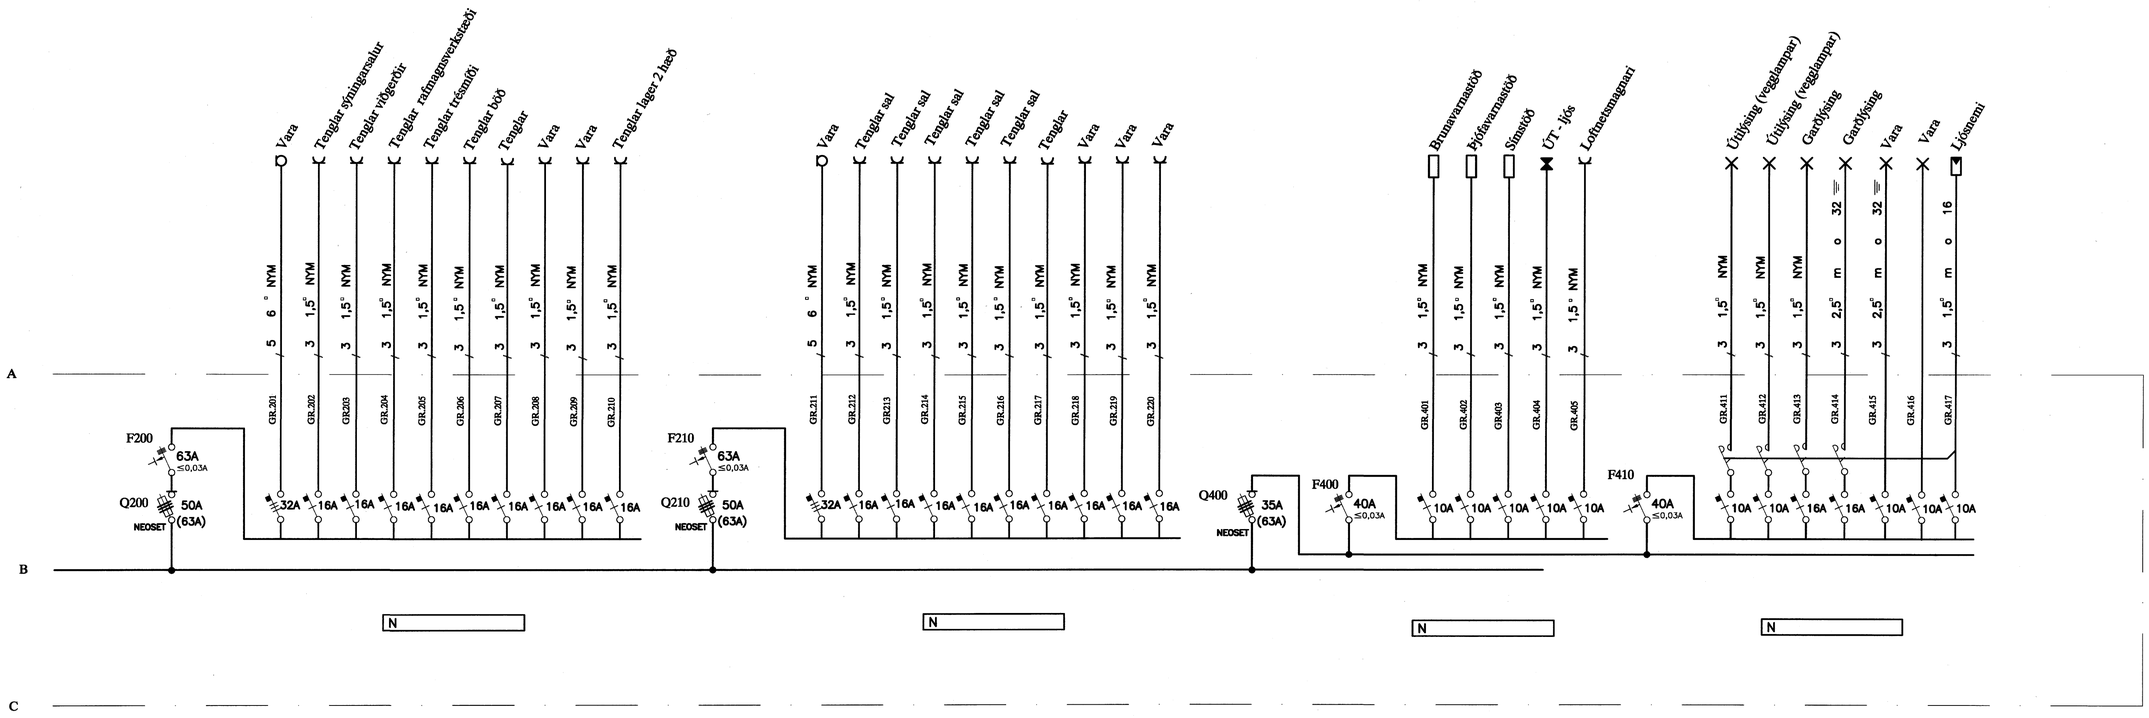

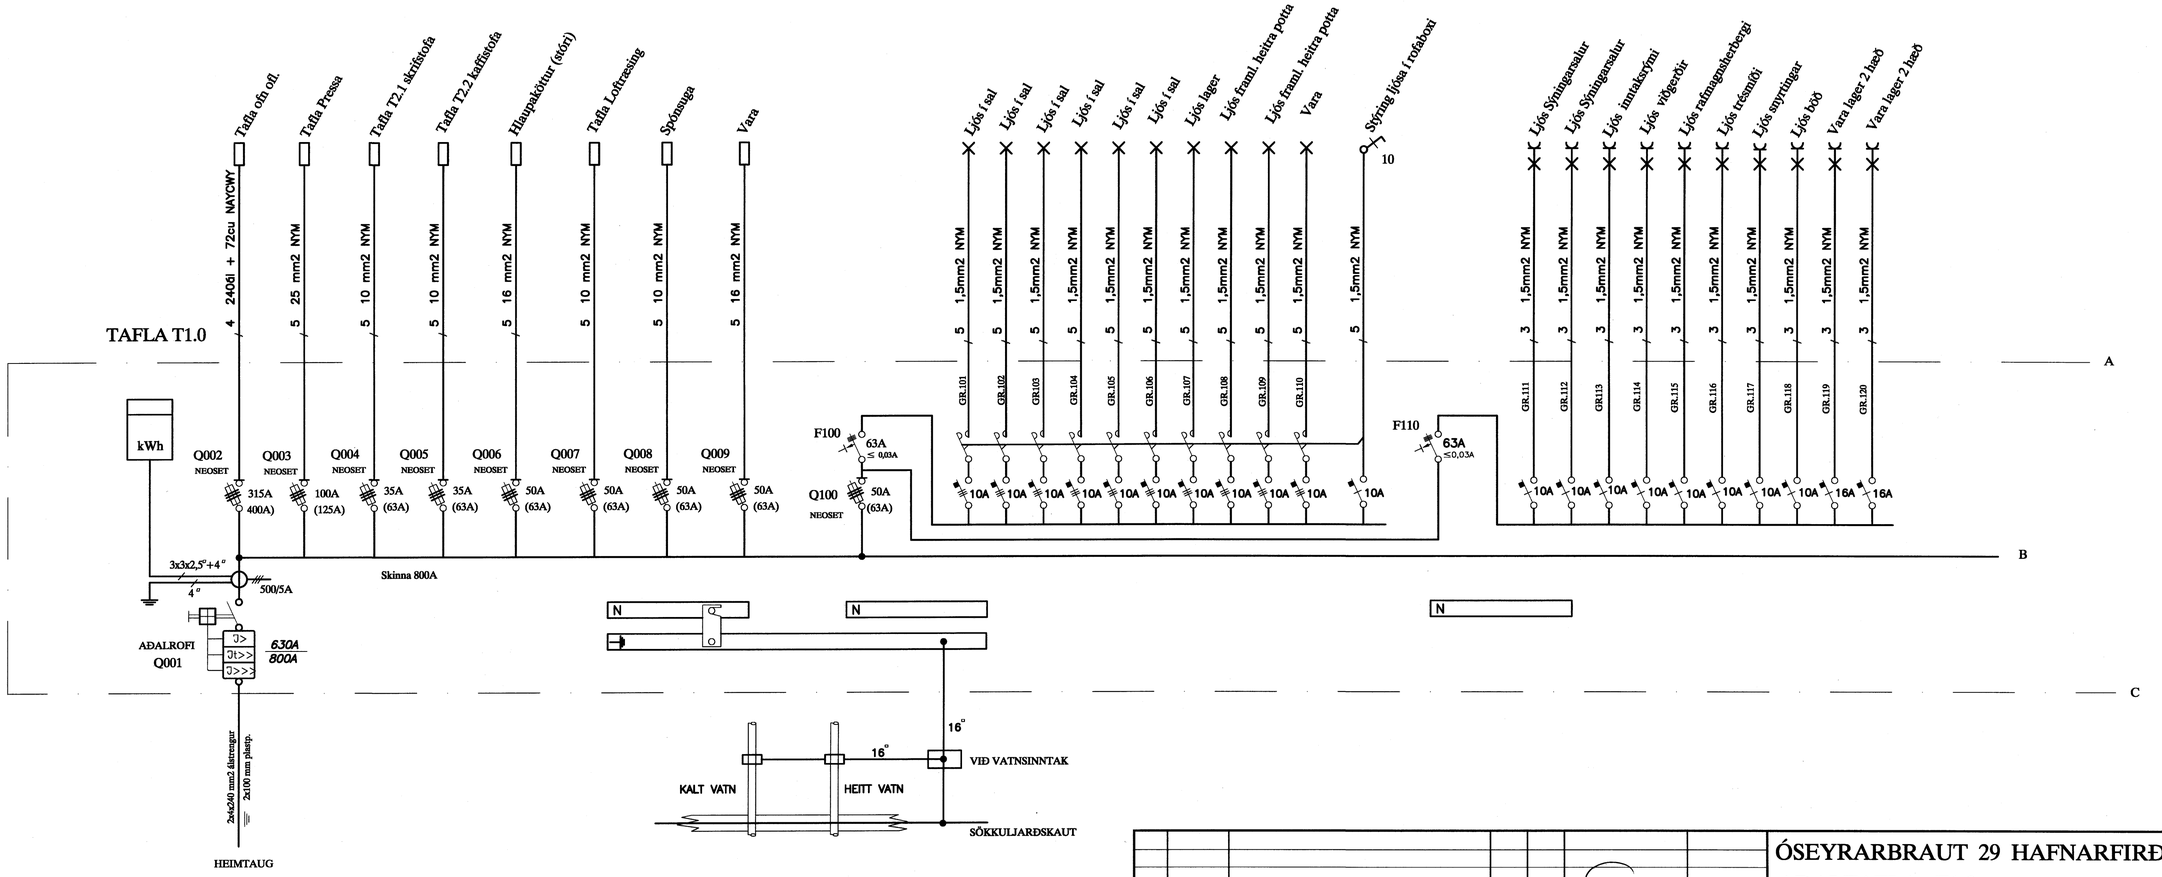

07.12.12

A	07-11-22	VINNUTEIKNING	B.Þ.T.	T.S.		220146-2439
ÚTG.	DAGS.		TEIKN.	HANNAÐ	SAMÞYKKT	KENNITALA

ÓSEYRARBRAUT 29 HAFNARFIRÐI
AÐALTAFLA T1.0

TERA s/f
RAFMAGNSVERKFRÆÐISTOFA
EDMUND BJELLJURSSON RAFMAGNSTÆKNIFR. SÍMI 5687588
TRAUSTI SVEINBJÖRNSSON RAFMAGNSTÆKNIFR. SÍMI 5687590

MKV.	1:100
TEIKN.NR.	21
SÍÐASTA TNR.	
TNR. 21 AF 22	ÚTG. A
GEYMSLUNR.	