


AFSTÖÐUMYND M. 1:500

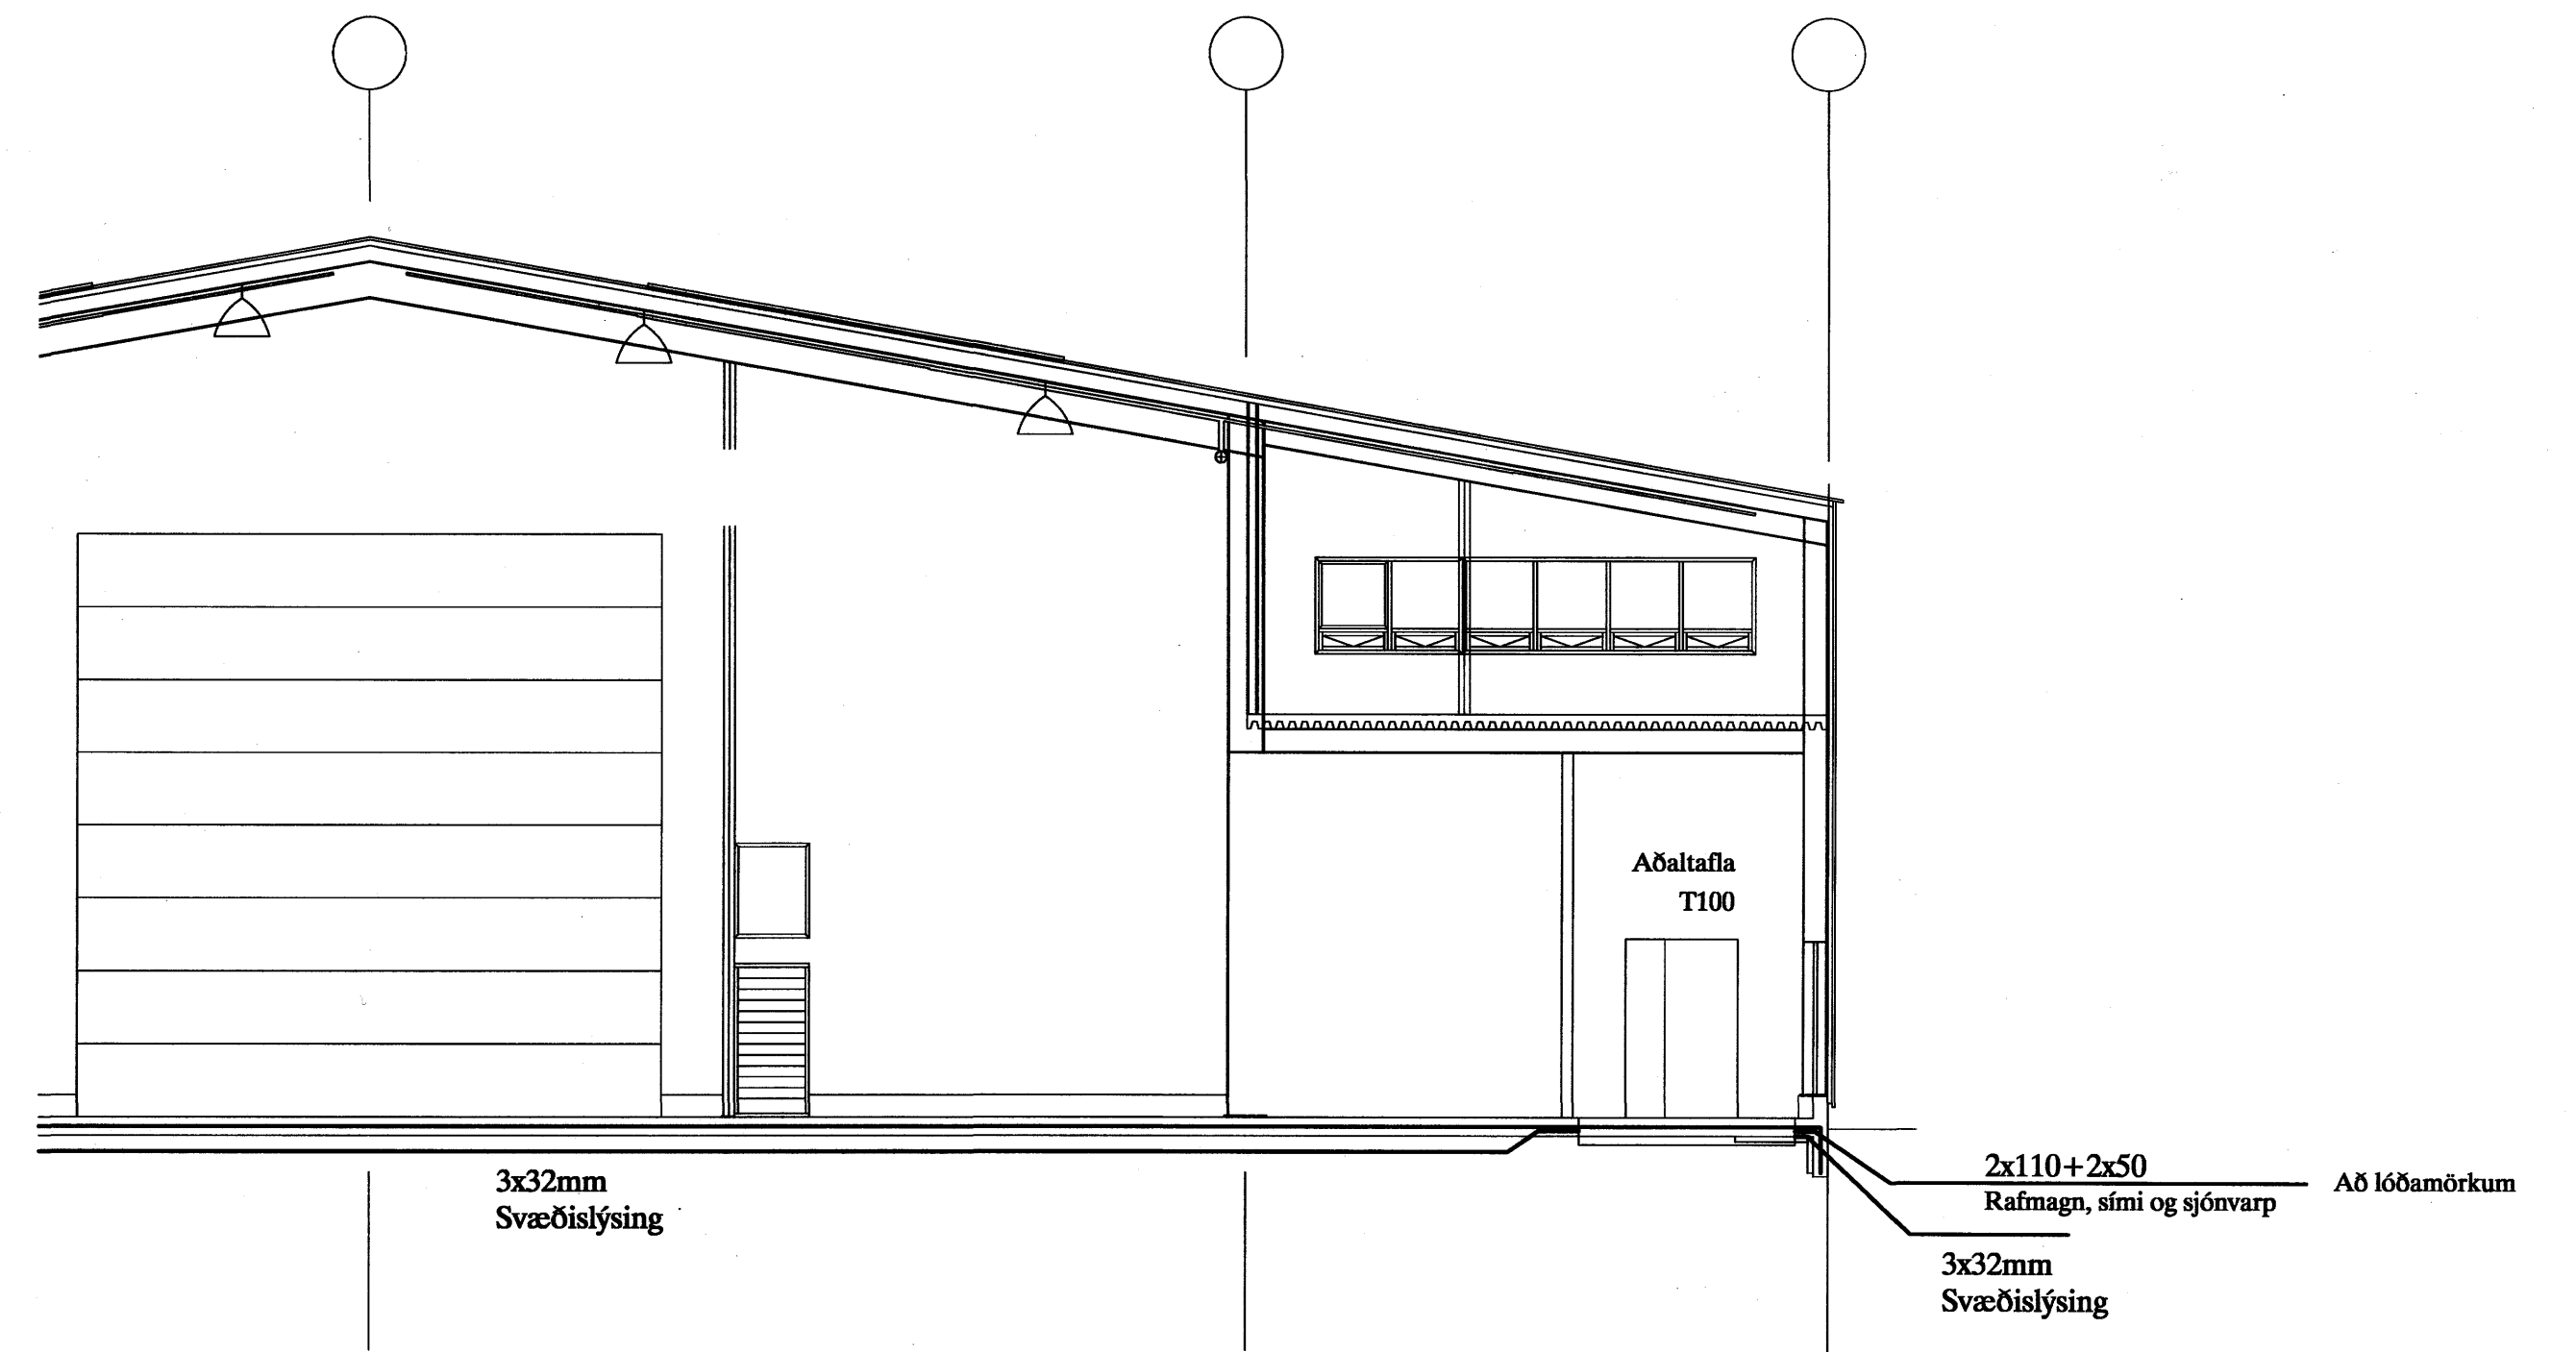

SNIÐ Í INNTAK M. 1:100

Sigurbjörn Halldórsson
Byggingarkonráðgjafi
MJA 8/1 2008
CA

SKÝRINGAR

LAGNIR ERU HULDAR 16mm PLASTPÍPUR OG TAUGAR 3x1,5.
HÆÐ Á ROFUM SÉ 105 sm.
TENGLAR VIÐ ROFA SÉU Í SÖMU HÆÐ OG ROFAR.
HÆÐ Á TENGLUM SÉ 110sm.
HÆÐ Á VEGGLÓSUM YFIR VÖSKUM SÉ 210sm.
MÁLSTRAUMUR ROFA SÉ 10A, EN TENGLA 16A.

NEMA ANNARS SÉ GETIÐ

L = SJÓNVARP, F = BÆJARSÍMI, T = HITANEMAR F. GÓLFHITA H=160sm
H = HÁTALARADÓSIR H=20sm, DS = DYRASÍMI H=130sm

[R] REYKSKYNJARI jóniskur

[R] REYKSKYNJARI optiskur

○ HREYFISKYNJARI ÞJÓFAVARNARKERFIS H=V/LOFT

07.12.12 Steinur Johann

						ÓSEYRARBRAUT 29 HAFNARFIRÐI		MEV. 1:100 1:500	
						AFSTAÐA, SNIÐ OG EINLÍNUMYND		TEK.NR. 1	
								SÍÐASTA TNR.	
A	07-12-07	HEIMTAUGAR-OG FULLNADARTEIKNING	B.P.T.	T.S.	220146-2439	TERA S/F		TNR. 1 AF 22	ÚTL. A
ÓTL.	DAGR.		TEK.N.	HANNAÐ	SAMTYKKT	KENNITALA	RAFMAGNVERKFRÆÐISTOFA EDMUND BELLJERSEN TRÁUSTI SVENNDORRSON	SÍMI 5687388 RAFMAGNTEKNIFR. RAFMAGNTEKNIFR.	SÍMI 5687388 SÍMI 5687390