



setlaug
m/ læstu loki

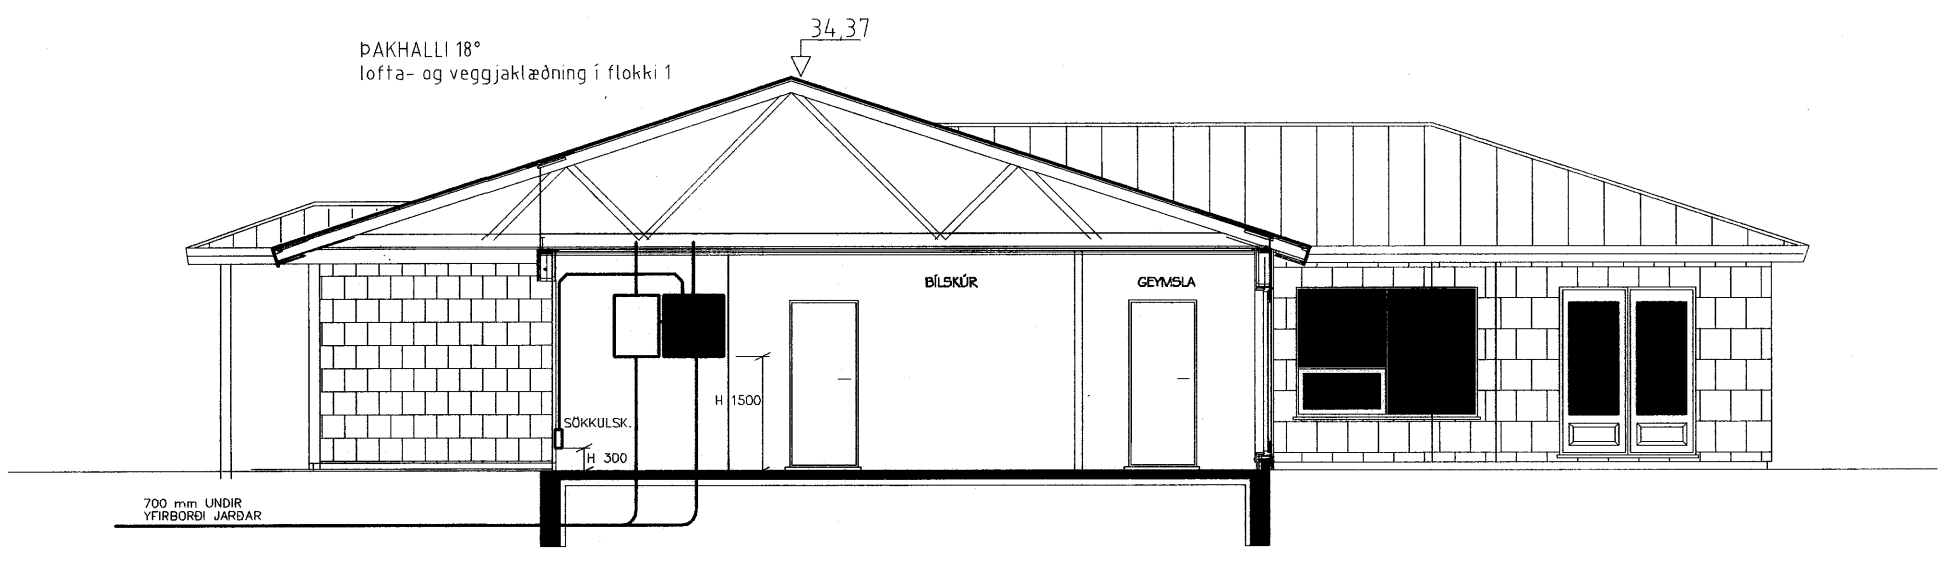

SNID
MKV 1:100

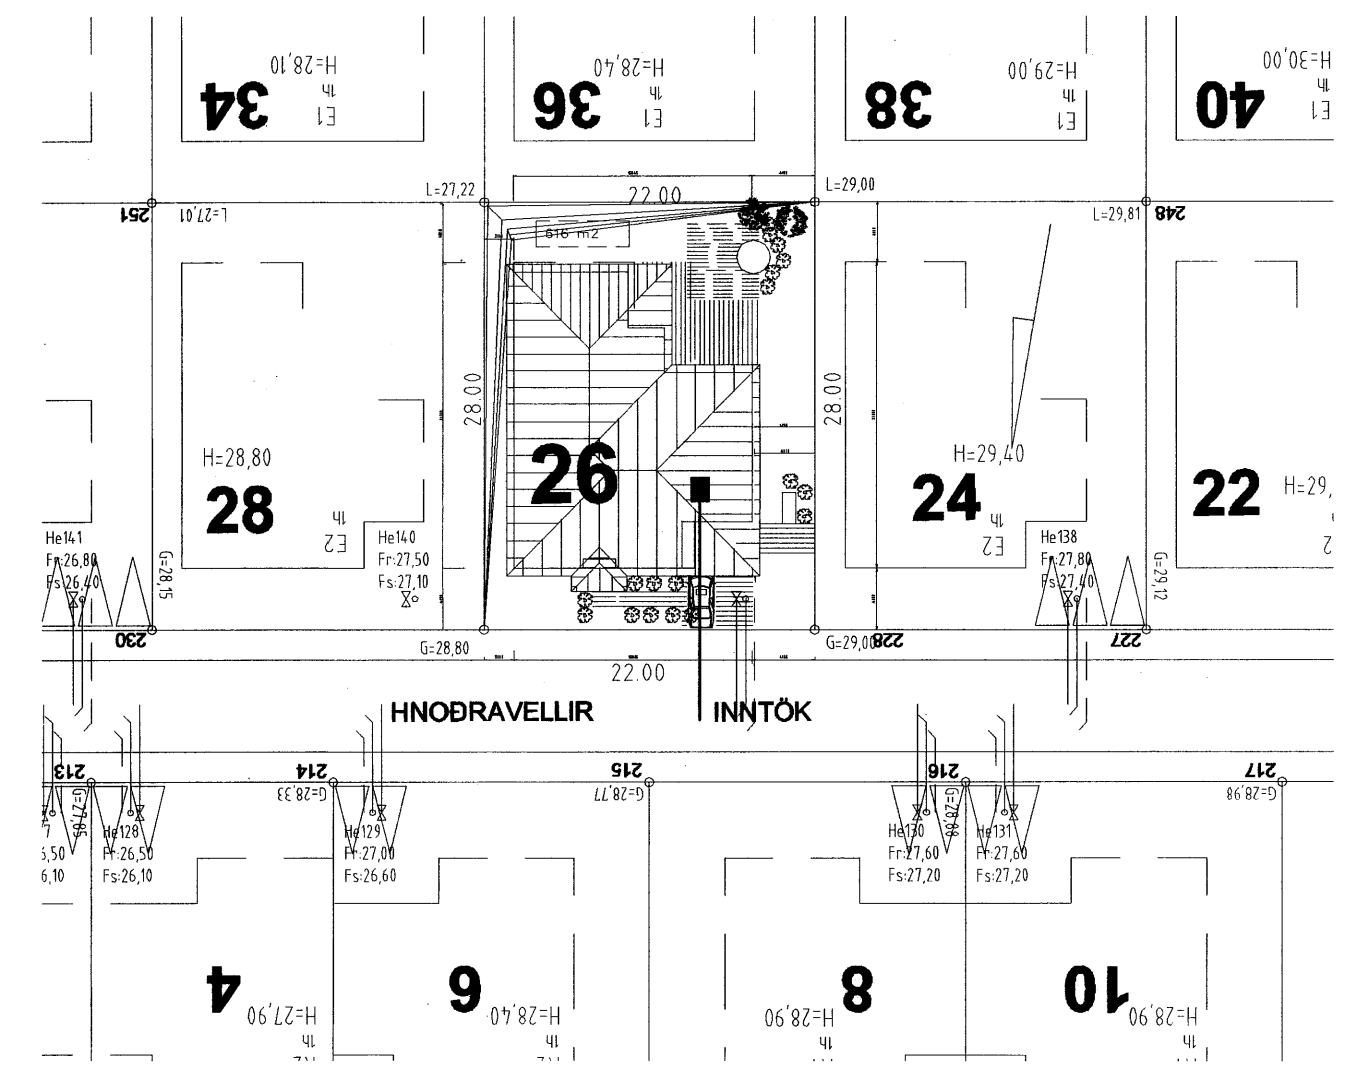

AFSTÖDUMYND
MKV 1:500

SKÝRINGAR

PIPUR SÉU 16 mm
HÆÐ Á S. OG L. TENGLUM SÉ 200 mm FRÁ FULLFRÆGENGU GÓLFÍ
HÆÐ Í EÐRI BRÚN Á SMÁSPENNUKÖSSUM
SÉ SÚ SAMÁ OG EÐRI BRÚN Á RAFMAGNSTÓFLU
ÖLL MÁL ERU Í MILLIMETURM

NEMA
ANNARS
SÉ
GETIÐ

- SS STJÓRNSTÖÐ
- HNAPPABORD
- HREYFISKYNJARI
- SÍRENA
- VATNSSKYNJARI
- TÍMASEINKUN
- REYKSKYNJARI OPTISKUR

PIPA Í VATNSSKYNJARI KOMI ÚT ÚR VEGG 3 cm OFAN VID GÓLF
a = 3x2x0.22, FÍNHÆTTUR
b = 2x4, CAT 5 STRENGUR

INNTAK 50 mm Ø
GARÐLÝSING 25 mm Ø
AUKA 25 mm Ø

INNTAK SMA 50 mm Ø
AUKA 25 mm Ø



Daníel Emilsson
Rafmagnsioðnfræðingur

Suðurlholti 16
Sími 565 1314, 824 1314

BREYTT	DAGSETNING	HNODRAVELLIR 26, HAFNARFIRÐI			
		H. DE	RAFLAGNIR, SMÁSPENNA		
		T. DE	SNID OG AFSTÖDUMYND		
		DAGS:	apríl 2007	MKV: 1:50	Teikn: 07.102 2 AF 3
		Samb:	Daníel Emilsson		