


Skýringar:
Sökkulskaut skal lagt samkvæmt tæknilegum tengiskilmáttum rafveitna, Sjá skýringarmynd nr.M1 frá Samorku. T1 = Adaltafila/malatafila/inntakskassi fyrir síma og breiðband. Alls 4 hólfa utanálggjandi.

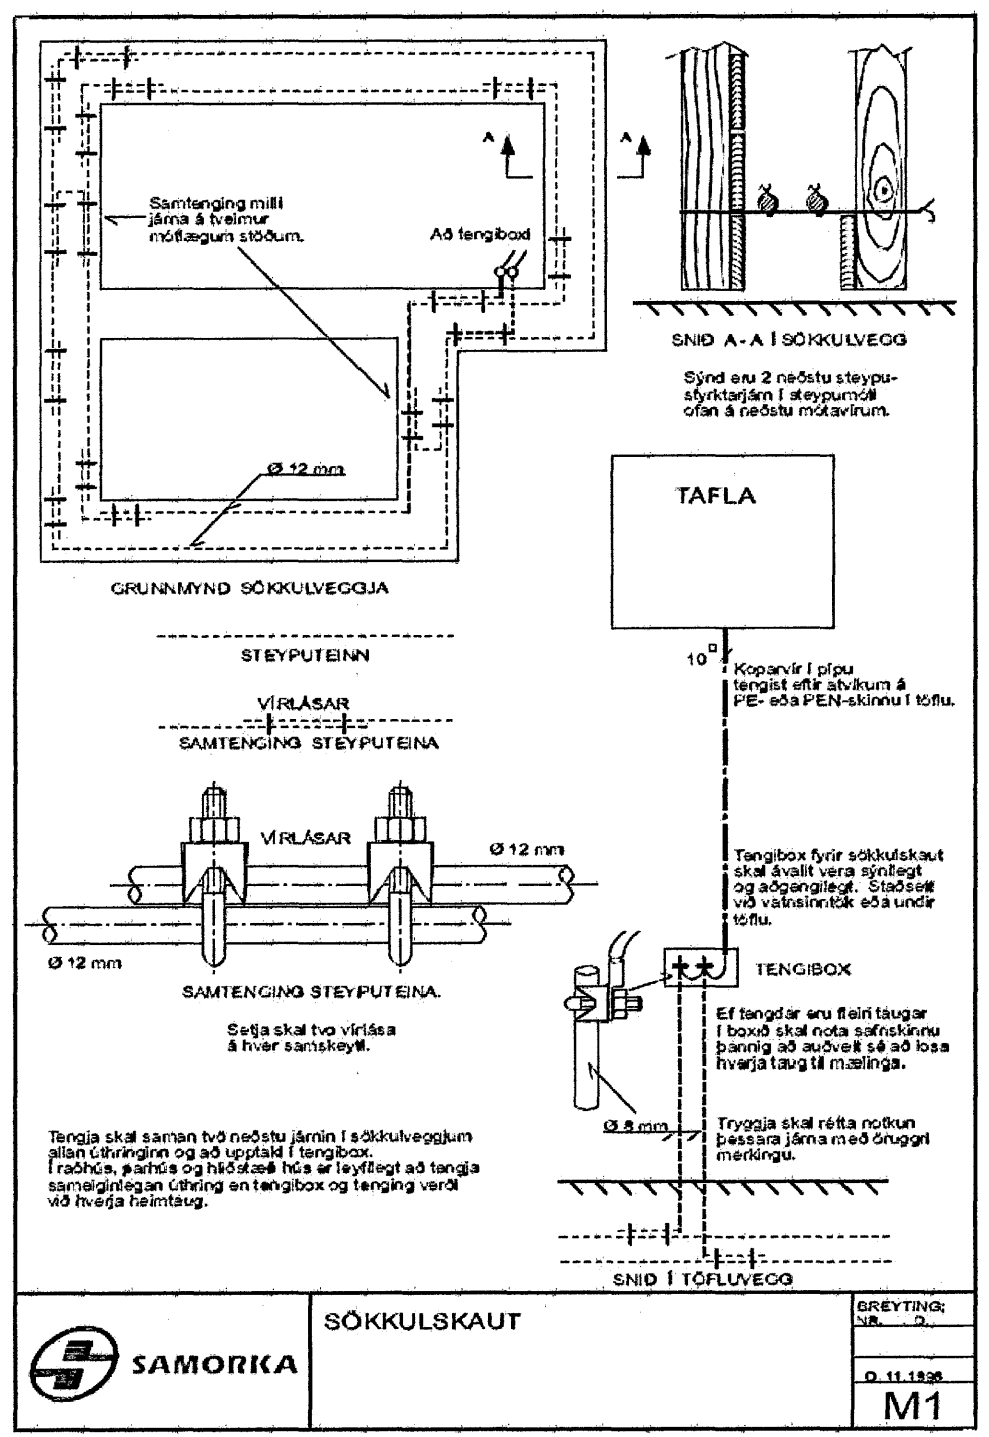

RAFLAGNATEIKNINGAR
ÞÓR STEFÁNSSON RAFMAGNSIÐNFRÆÐINGUR
EYRAVEGI 32 SELFOSSI SÍMAR 482 3480 & 897 8718
NETFANG: rafteikn@selfoss.is FAX 482 3366



SLÖÐ	C:\VERK\RAFBOGI\DREKAVELLIR 43\			TÖLVUNAFN	PLOTT DAGSETNING
TEIKNAD	Þór	ÚTG	KENNITALA	Þór Stefánsson, Rafteikn 8.12.2007 12:22	RAFLOGN 1337.dwg
YFIRF	Þór	DAGS	12 07	211261-3749	
DAGS	Des '07	NAFN	Þór	SAMPYKKT	

VERKHEITI: **Drekavellir 43, Hafnarfirði**
VERKHLUTI: **Sökkulskaut og einlínnumynd**

KVARÐI 1:50
BLAÐ 2 af 3
VERKNÚMÉR: 1337-2007-201

Authtun 1307558010

ÚTPRENTAD: 8.12.2007 15:03:52
SÍÐAST VISTAD: 8.12.2007 15:03:39