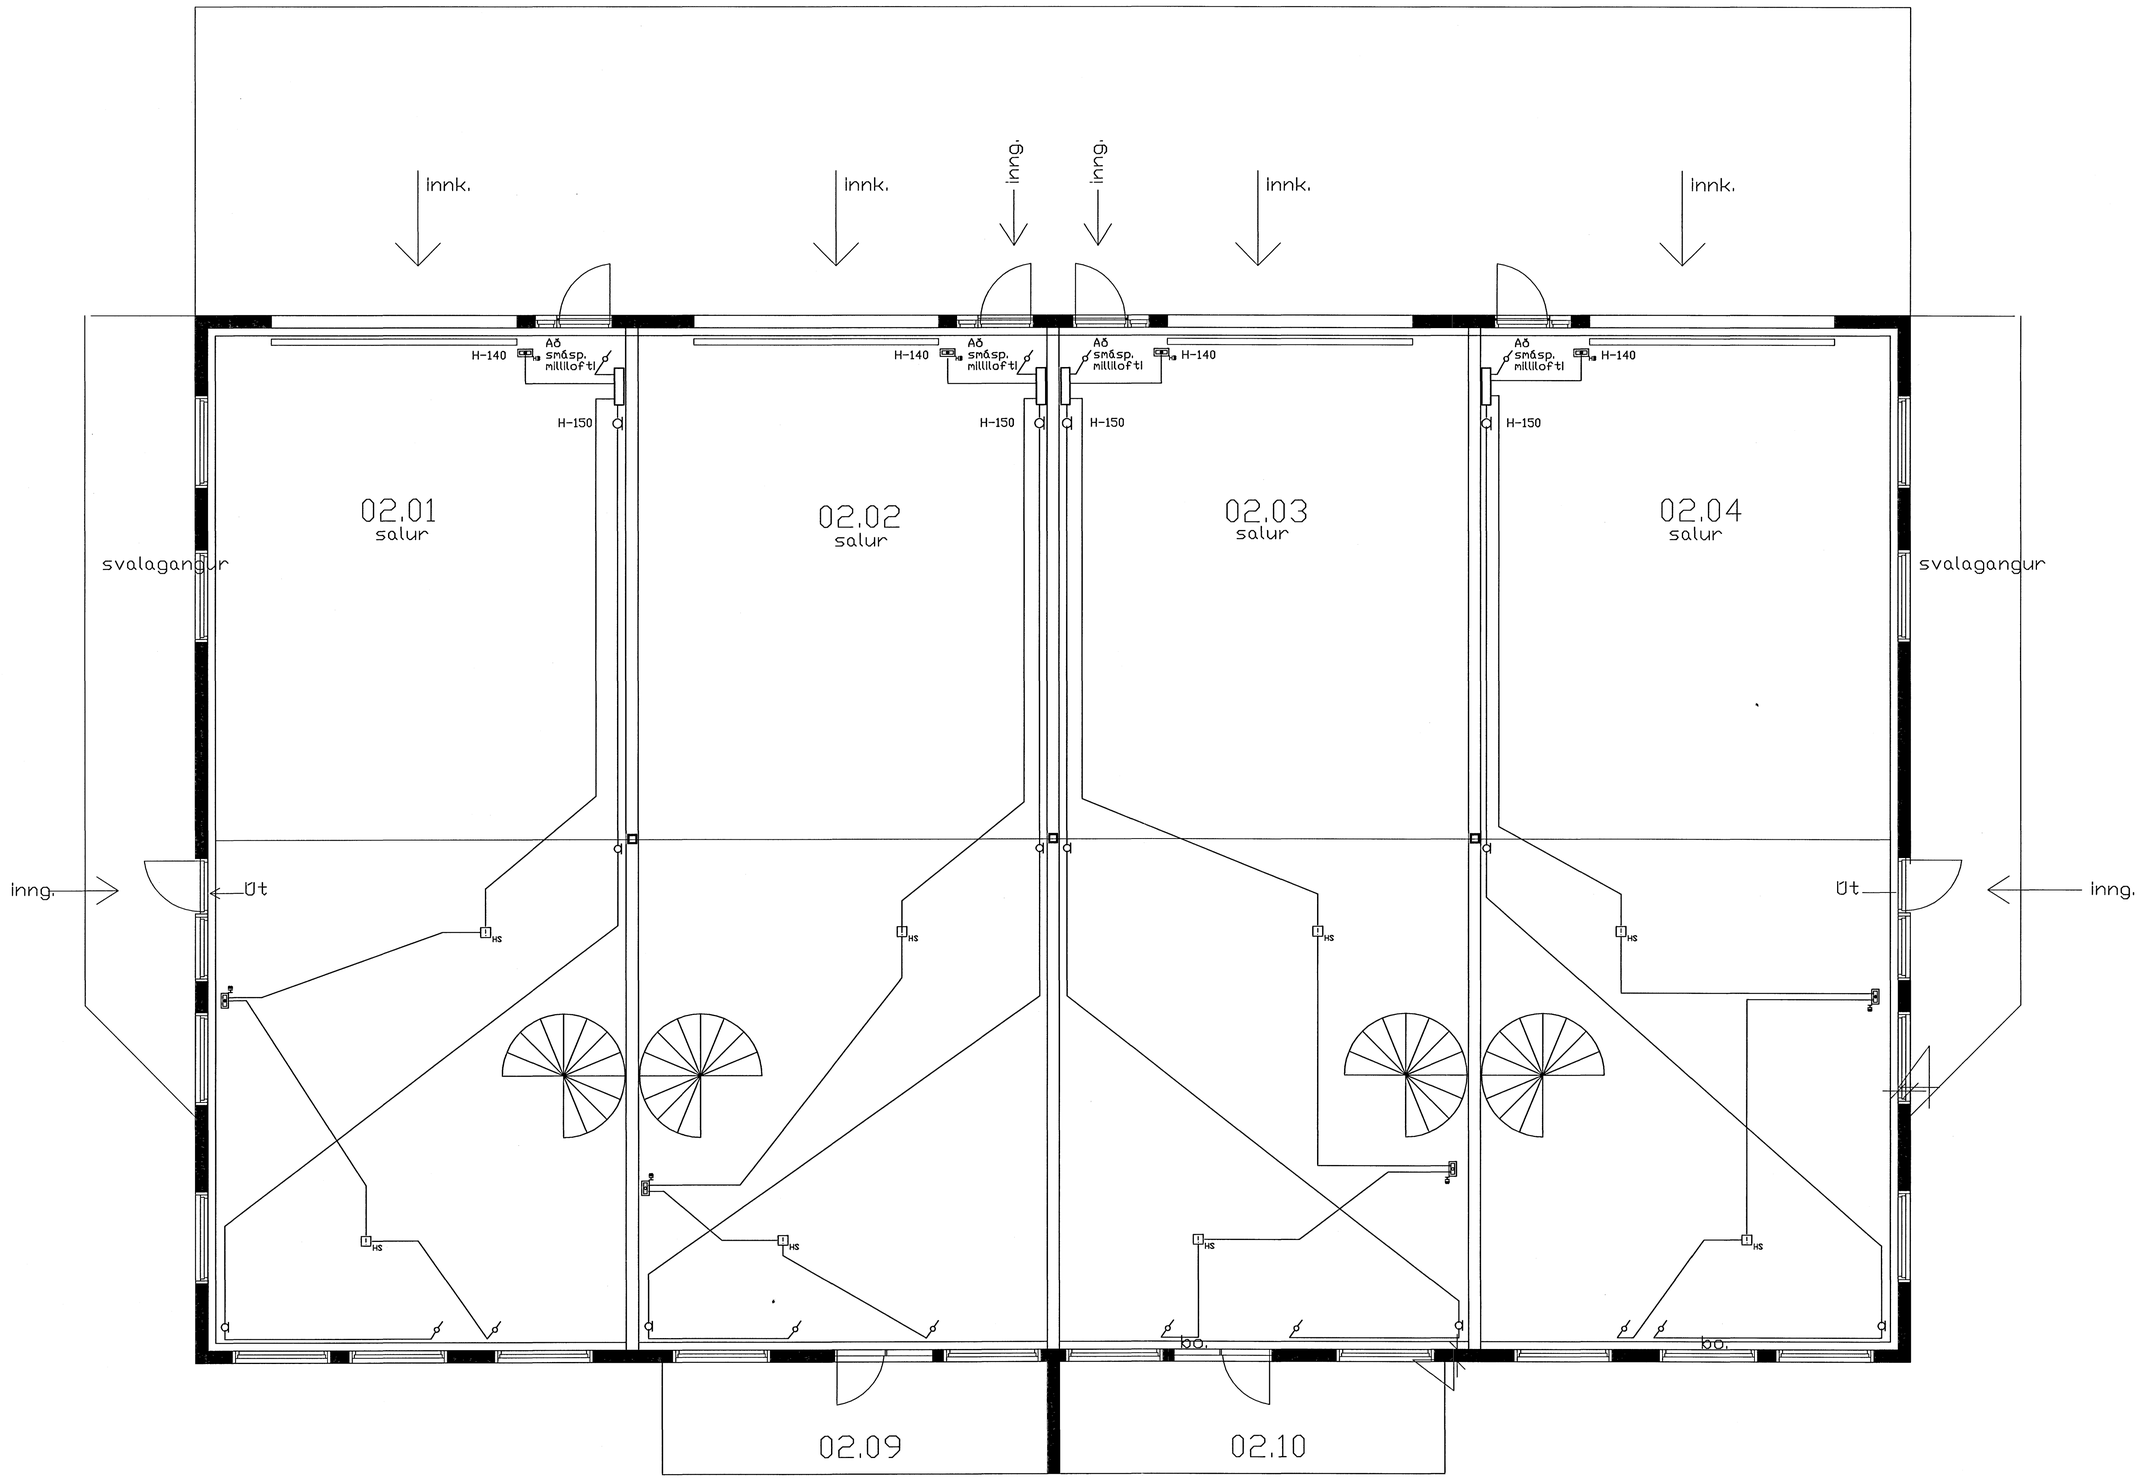

SKÝRINGAR Á BLAÐI 9

				VERKEFNI	HVALEYRARBRAUT 33 HAFNARFIRÐI	VERKHLUTI	GRUNNMYND 2.HÆÐ SMÁSPENNA	MKV.	
								1:50	
				H	03/07	Andrés M.	ANDRÉS MAGNÚSSON KT., 311038-3469	SAMÞ.	TEIKN.NR.
				T	03/07	Andrés M.	SÍMI: 555-2253 / 898-2253		7
ÚTG.	BREYTING	DAGS.	NAFN		DAGS.	NAFN	KRÓKAMÝRI 78, 210 GARÐABÆ	VERKNR. 181_07	af 13