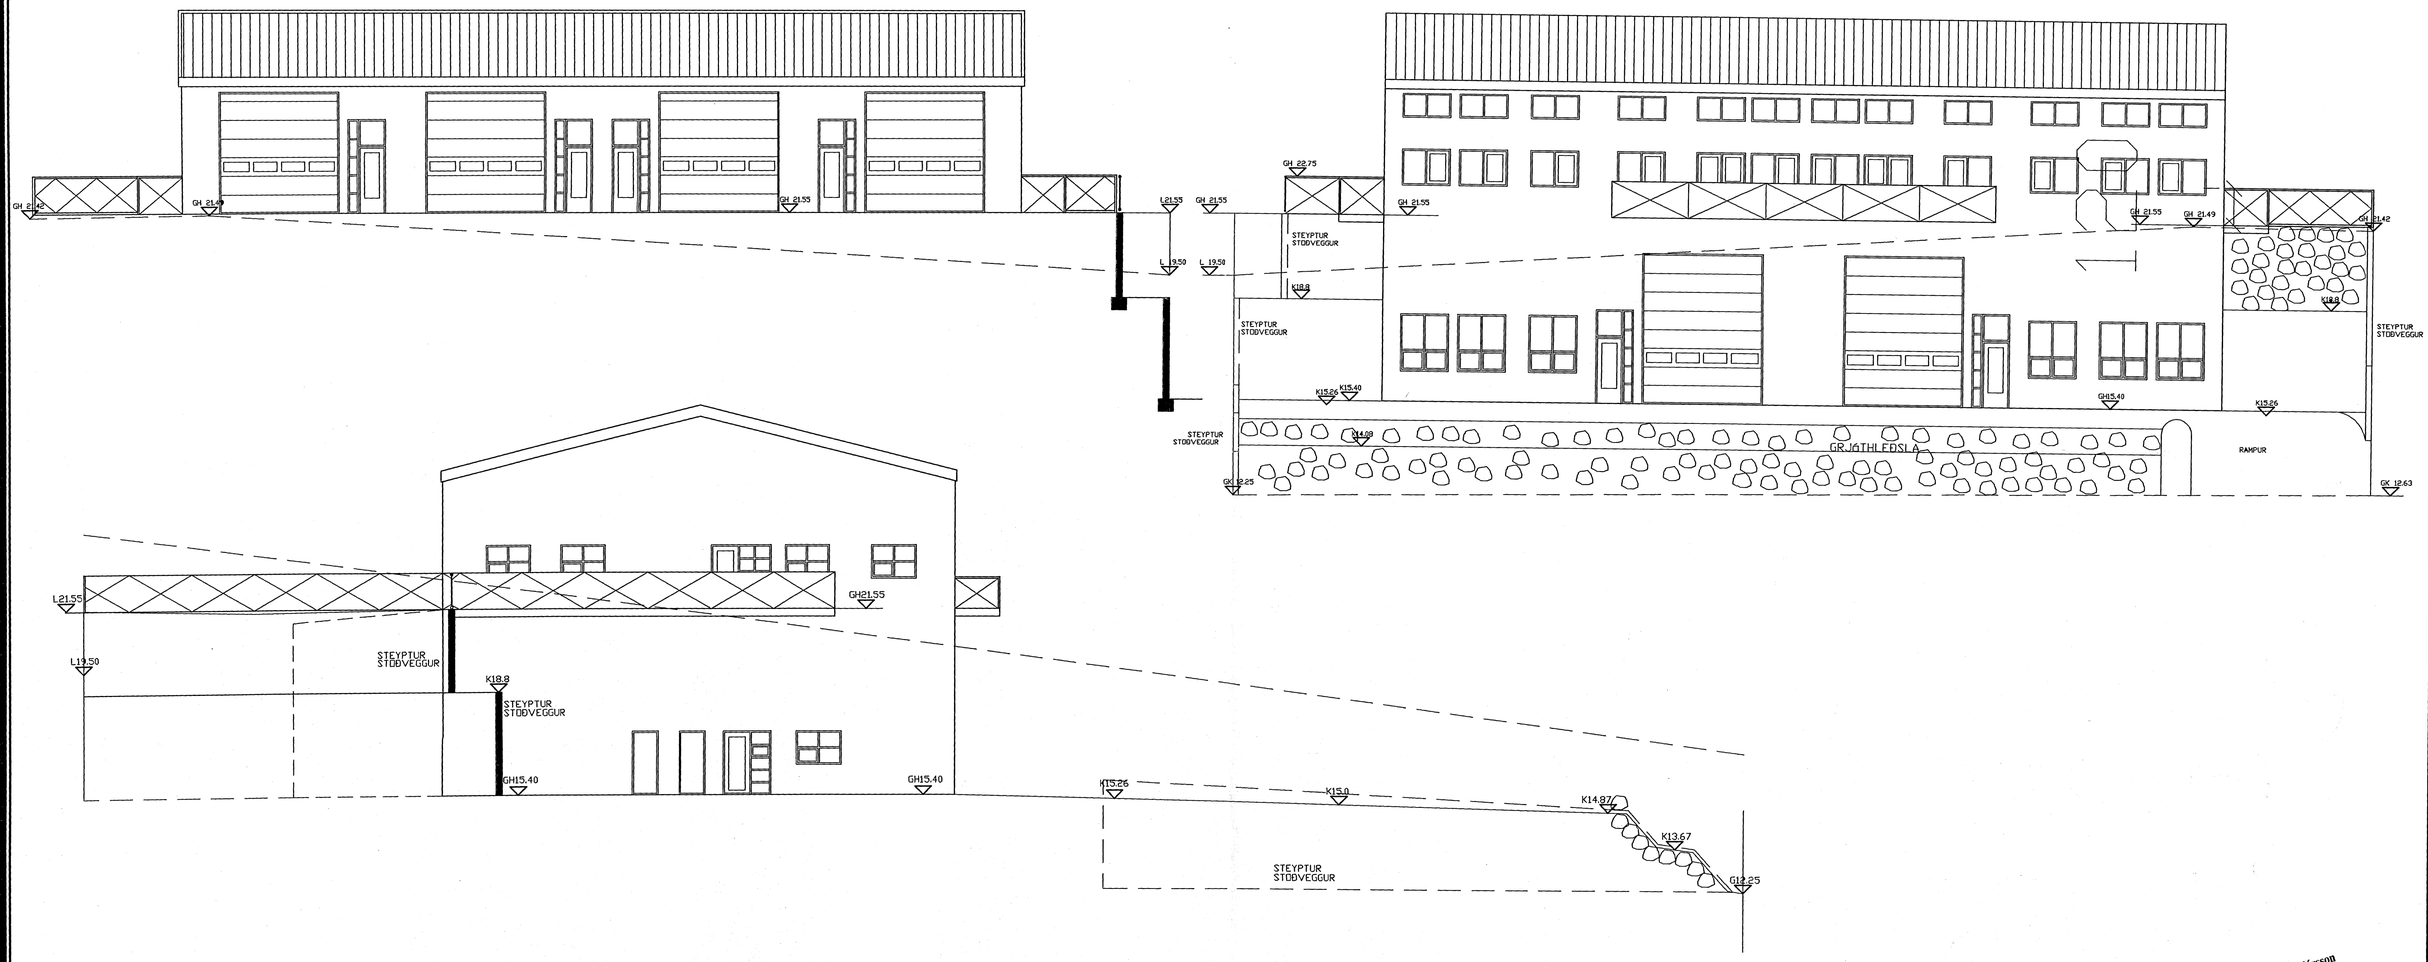

TEIKNINGASKRÁ
BL. 01 SNIÐ, AFSTÖÐUMYND, EINLÍNUMYND T-1.1
BL. 02 SÖKKULSKAUT
BL. 03 LÁGSPENNA 1.HÆÐ
BL. 04 SMÁSPENNA 1.HÆÐ
BL. 05 LAMPAPLAN 1.HÆÐ
BL. 06 LÁGSPENNA 2.HÆÐ
BL. 07 SMÁSPENNA 2.HÆÐ
BL. 08 LAMPAPLAN 2.HÆÐ
BL. 09 LÁGSPENNA 3.HÆÐ
BL. 10 SMÁSPENNA 3.HÆÐ
BL. 11 LAMPAPLAN 3.HÆÐ
BL. 12 EINLÍNUMYND T-2.1-3.1, 1.2-4.2
BL. 13 INNTAK RAFMAGN, FJARSKIPTA

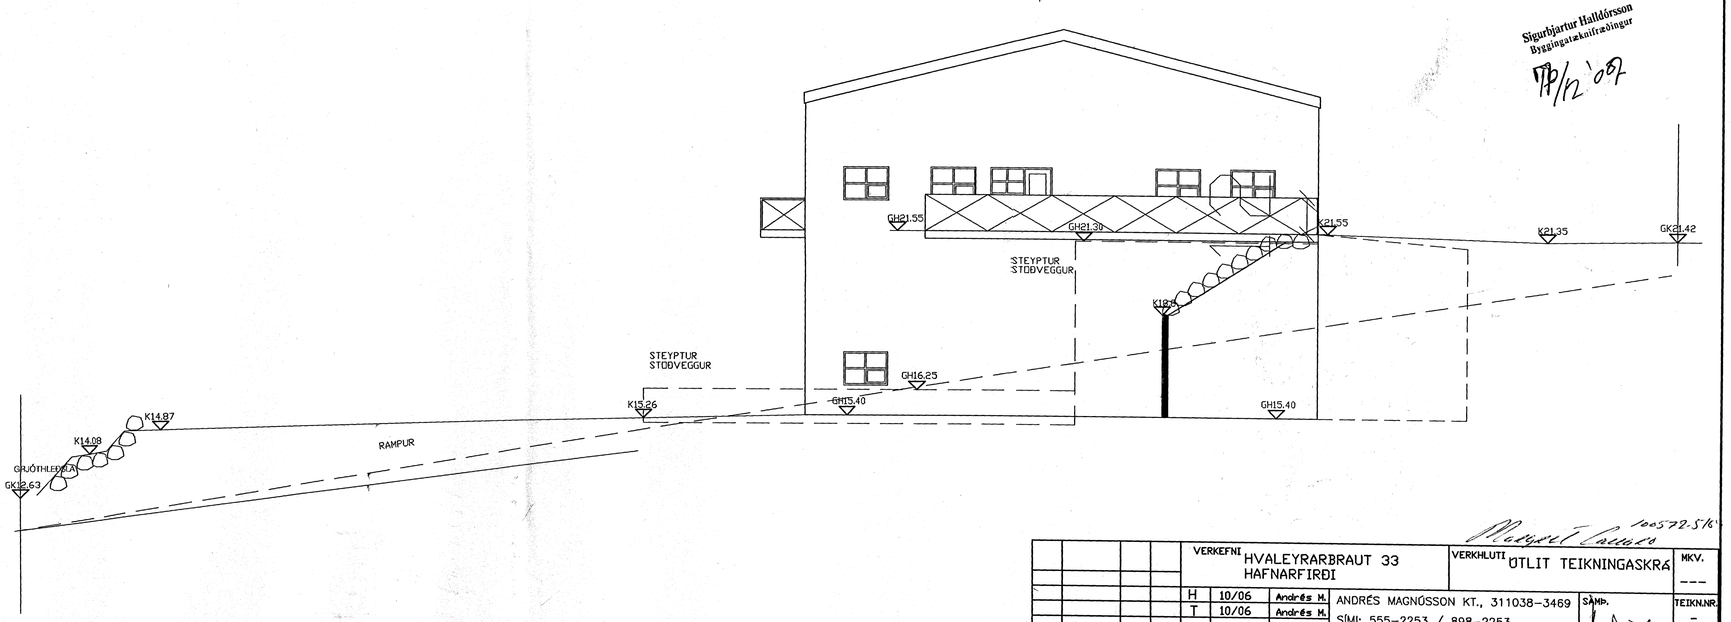

Sigurbjartur Halldórsson
Byggingatæknifræðingur
17/12 '07

				VERKEFNI	HVALEYRARBRAUT 33 HAFNARFIRÐI		VERKHLUTI	ÚTLIT TEIKNINGASKRÁ	MKV.
				H	10/06	Andrés M.	ANDRÉS MAGNÚSSON KT., 311038-3469		
				T	10/06	Andrés M.	SÍMI: 555-2253 / 898-2253	SAMÞ.	TEIKN.NR.
ÚTG.	BREYTING	DAGS.	NAFN		DAGS.	NAFN	KRÓKAMÝRI 78, 210 GARÐABÆ	VERKNR. 181_00	–

100772-5169