




Stálfesting SF11 Mkv. 1:5
Samtals 5 stk

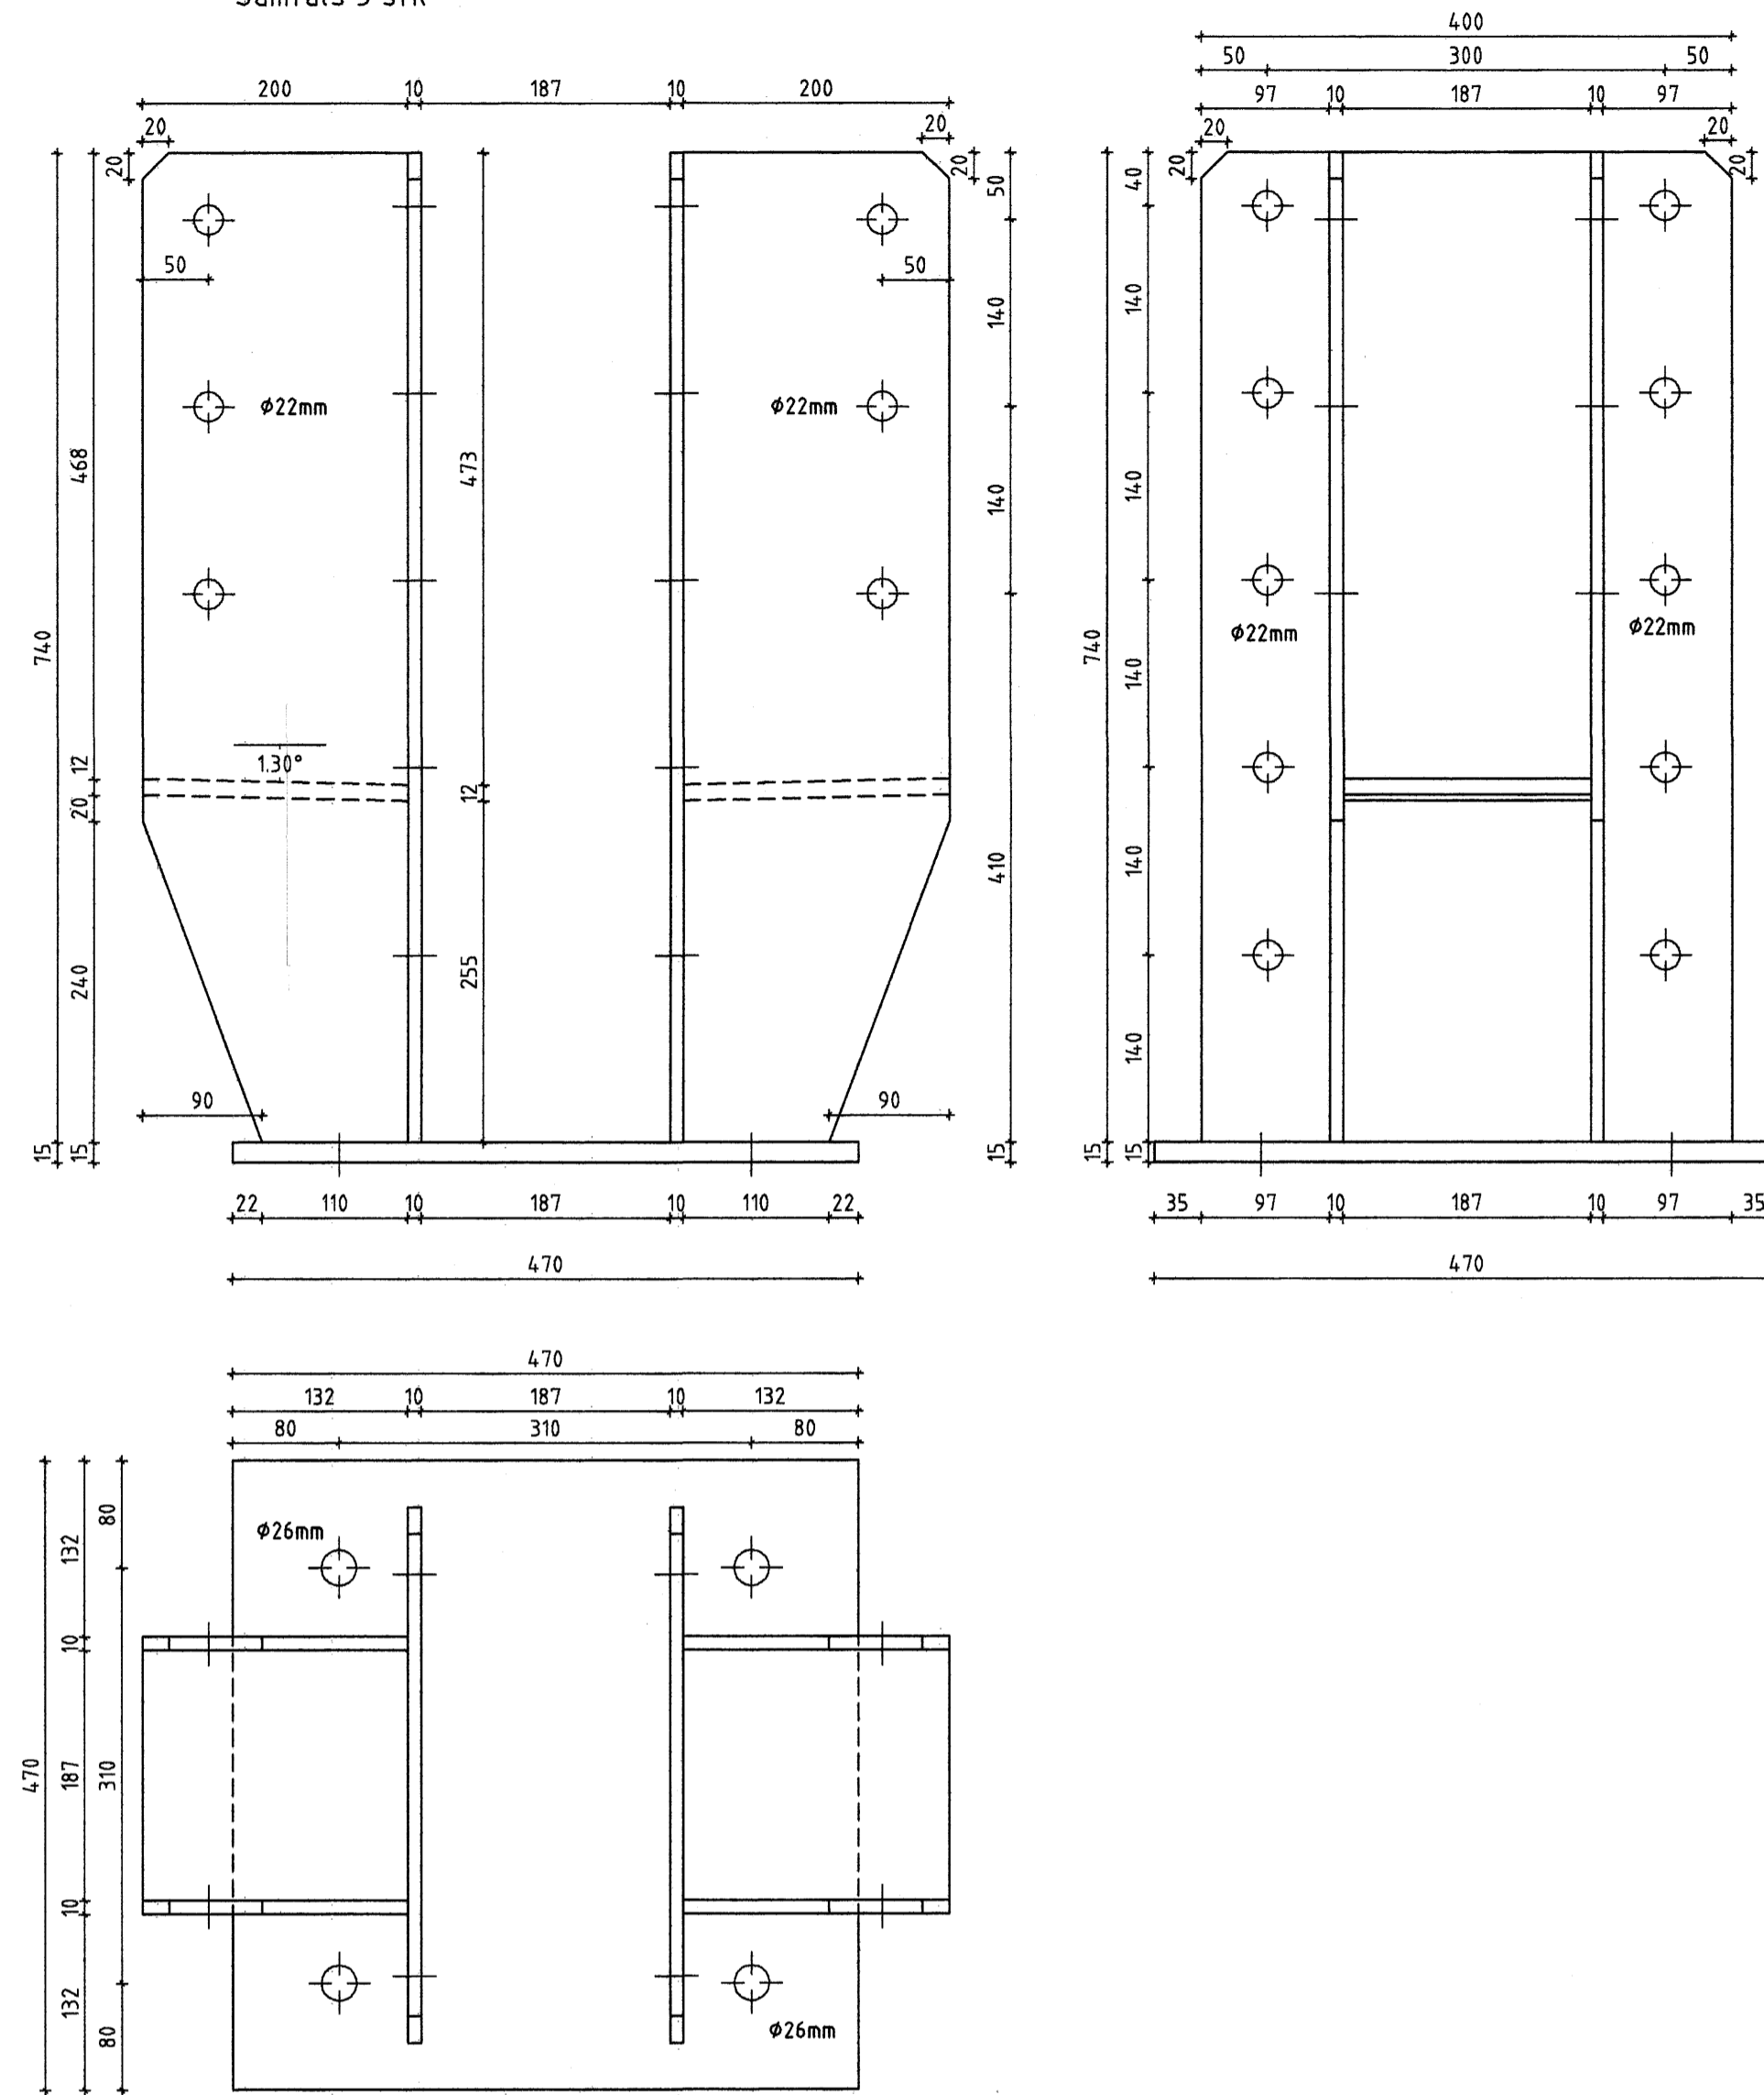


Stálfesting SF12 Mkv. 1:5
Samtals 12 stk

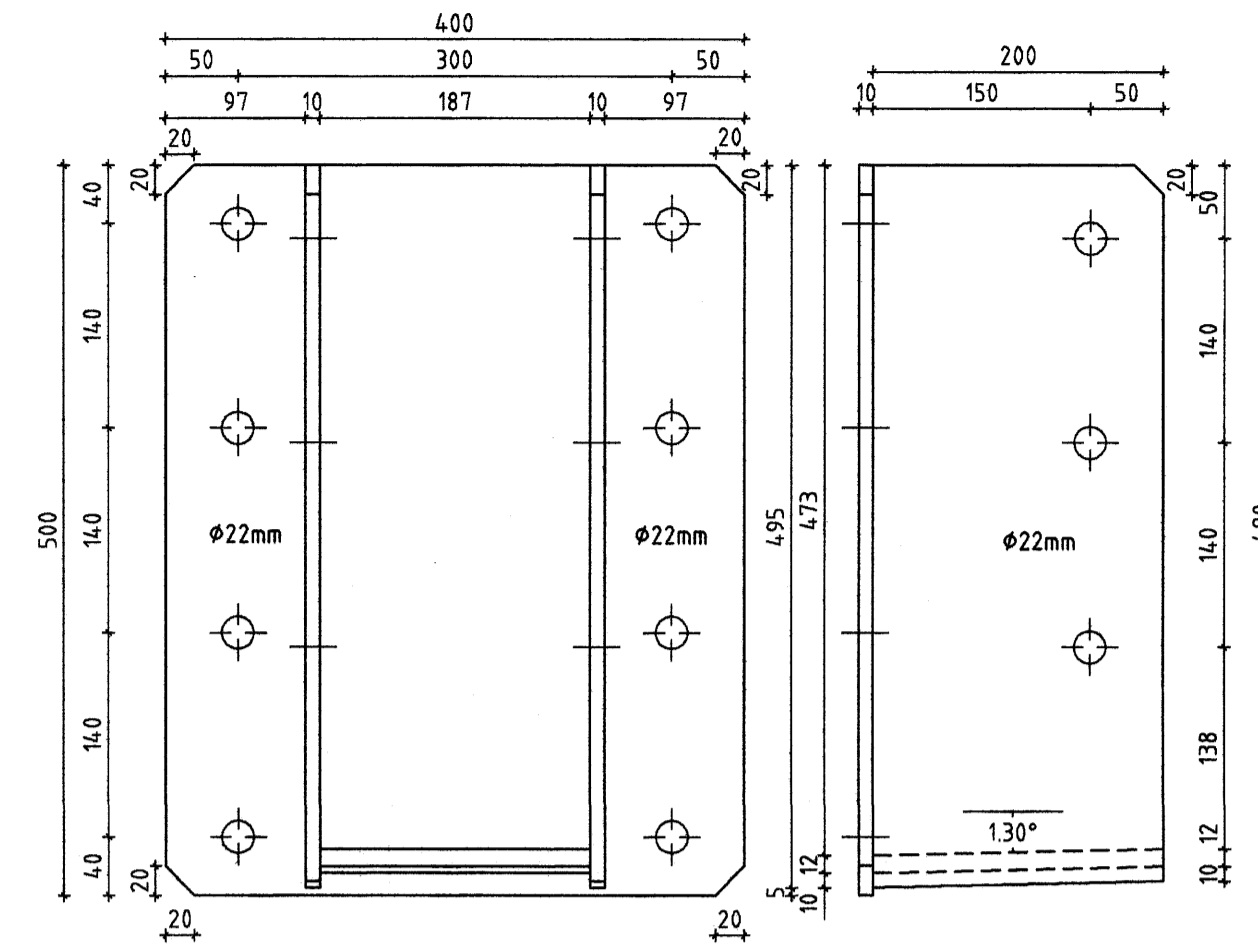


STREKKJARAR M25
samtals 8 stk.

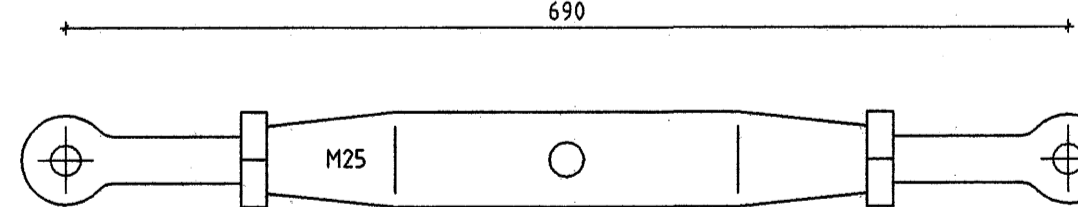

V. 1, 2 og 3 Strekkteinar Mkv. 1:5

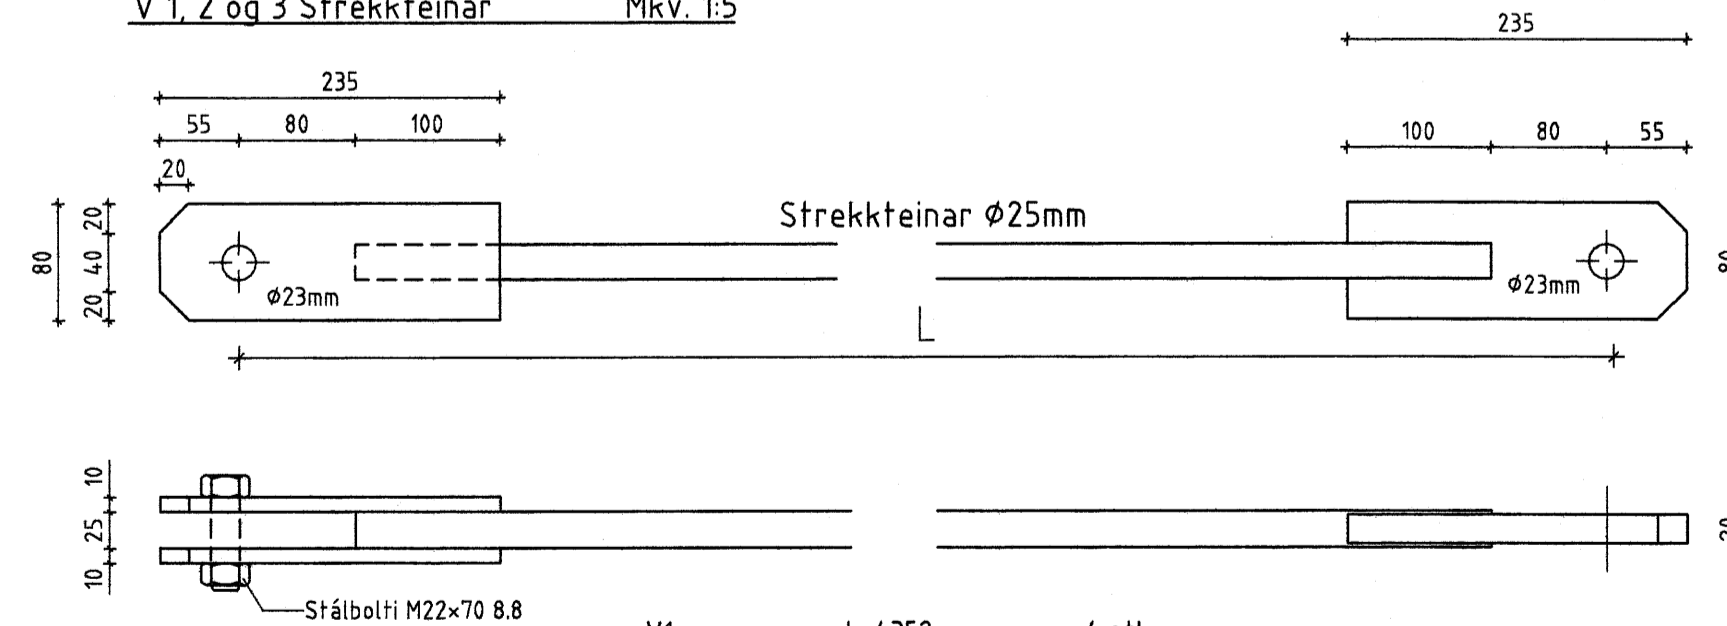

V1	L=4352	4 stk
V2	L=3627	2 stk
V3	L=3511	2 stk

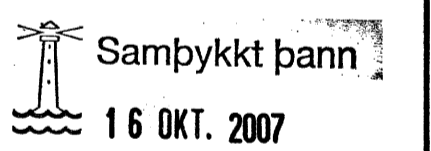

Byggingfulltrúinn í Hafnarfirði
F.h. Sigurbjartur Halldórsson

SKÝRINGAR

Öll mál eru í mm
Stálgaði smíðastáls er St. 37.2
Leyfiteig þolvík í smíði platna og
stafsetningu boltagata er +/- 1 mm
Suður skulu heils jöðast með a= 5 mm
nema annað sé tekið fram
Allt stál skal galvanhúðað að smíði
lokinni

ÖLL AFDNT OG AFRITUN TEIKNINGAR AÐ HLUTA EÐA Í HEILD ER HÁÐ SKRIFLEGU LEYFI LÍMTRÉVIRNETS EHF.

Númer	Dags.	Skipting breytingar	Br. af
Tæknidæld Gylfatíð 9, 112 Reykjavík Sími: 530 6000 Fax: 530 6019		MKV. 15 DAGS. 31/8/2007 VERKNR. 2006110006 TEKN. REKNI. YFIRF.	ÚTGÁFA NR. 1 NR. TEIKNINGAR
HEITI VERKS Selthella 13		NAFN HÖNNUÐAR Bjarni Ingibergsson Byggingatæknifræðingur 030861-2729	
HEITI TEIKNINGAR Stálfestingar Framleiðsluteikningar		ÁRITUN HÖNNUÐAR 	DAGS. ÁRITUNAR 8/9/07
		ÁRITUN SAMRÆÐINGU 	DAGS. ÁRITUNAR 8/9/07