



Gafmynd Austur

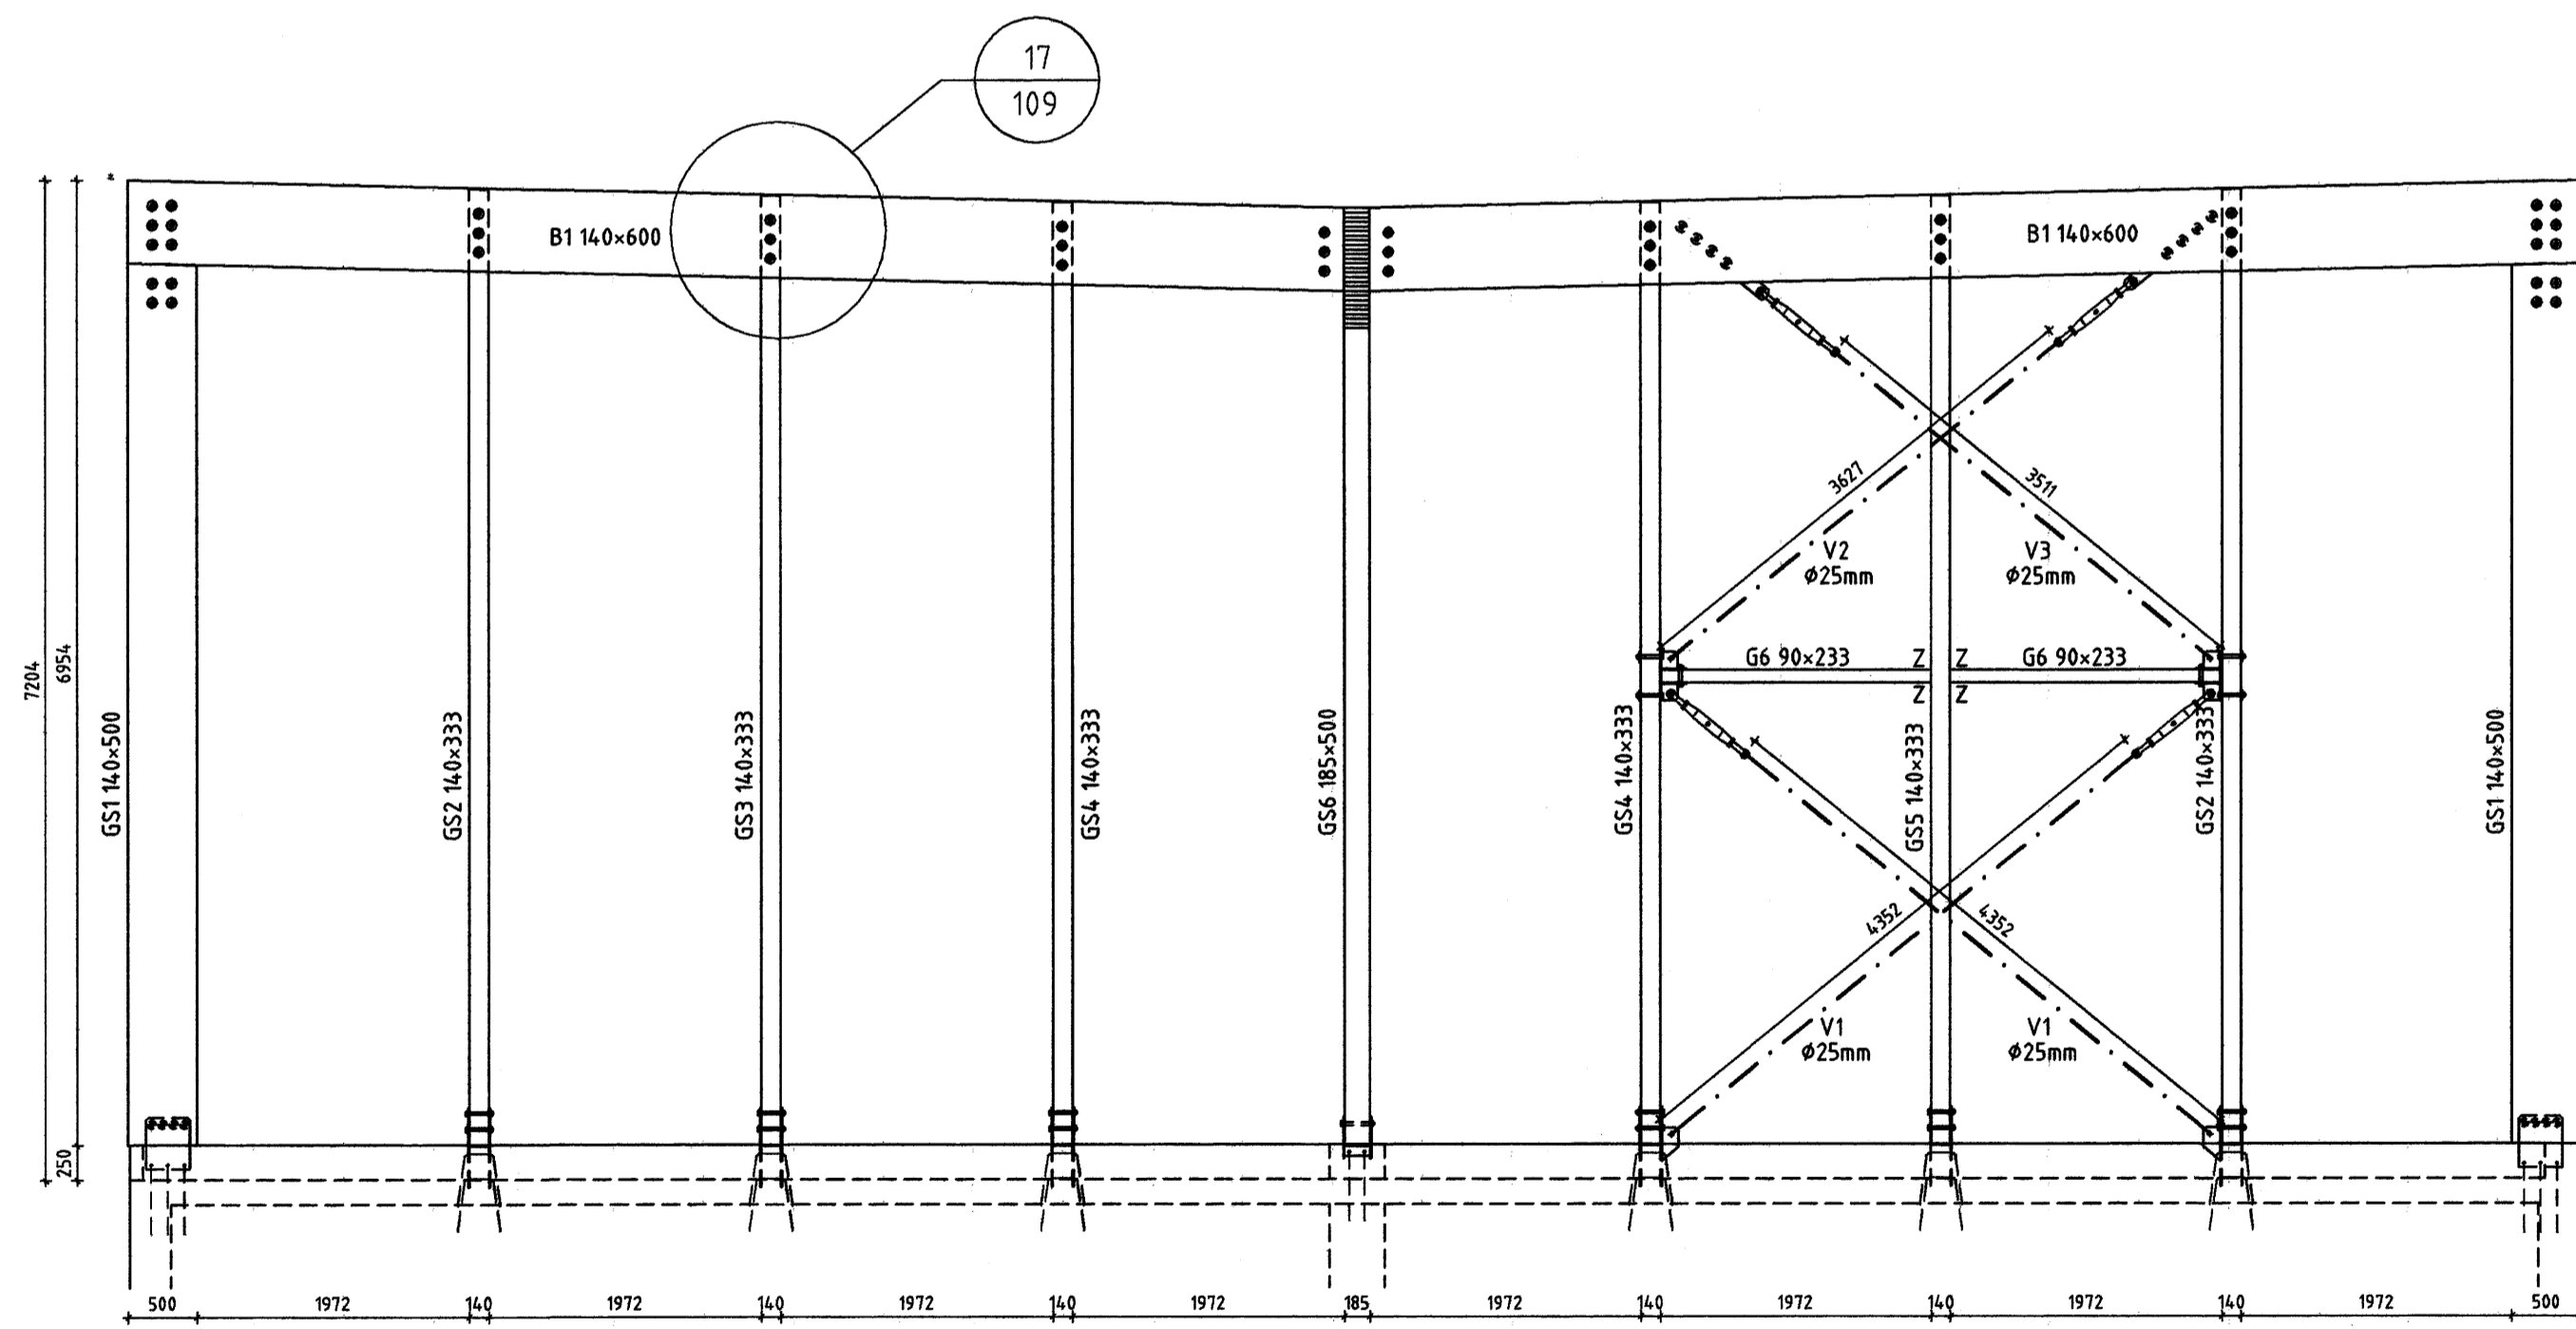

Gafmynd Vestur

Sérmynd 17/109 Mkv. 1:10

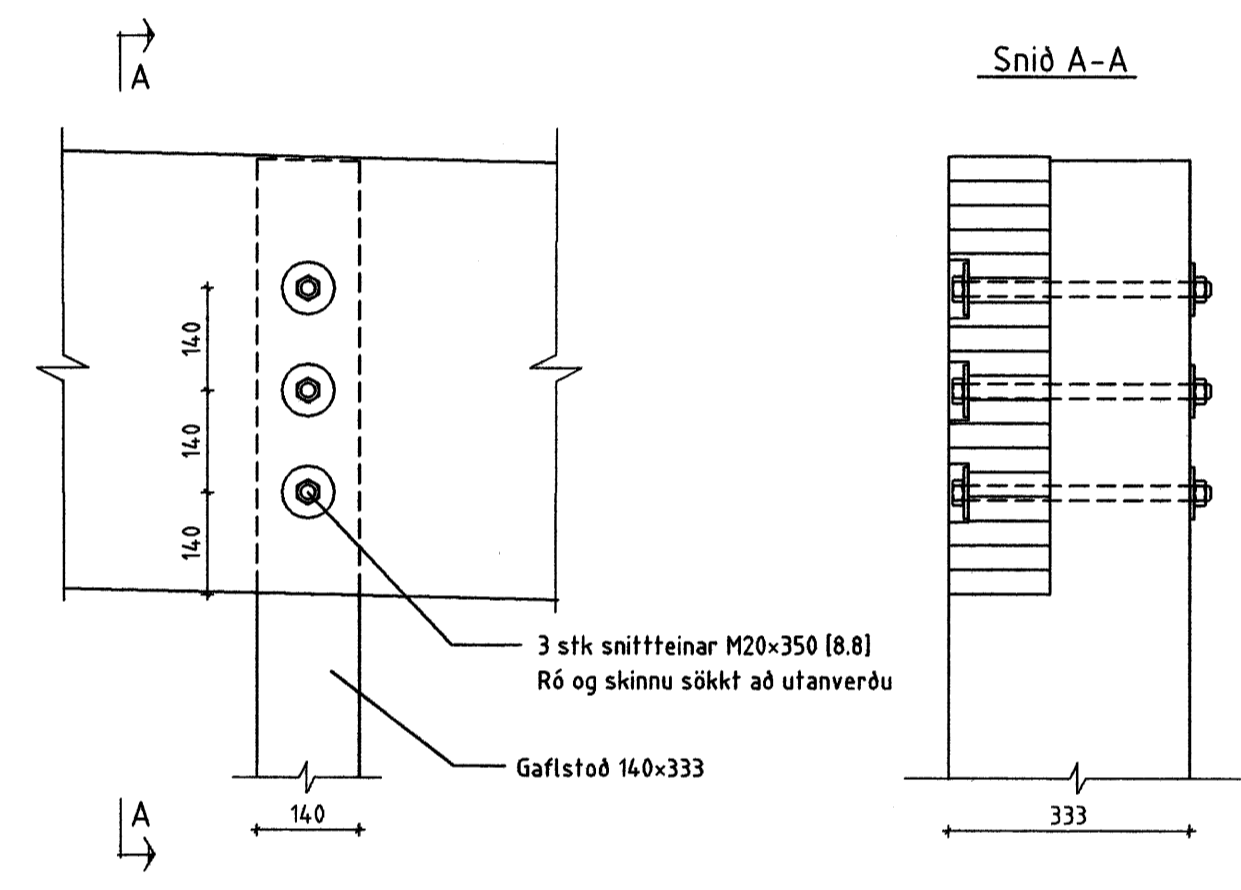

Sambykkt þann
16 OKT. 2007
Byggingufulltrúinn í Hafnarfirði
F.h. Sigurbjartur Halldórsson

ÖLL AFNOT OG AFRITUN TEIKNINGAR AÐ HLUTA EÐA Í HEILD ER HÁÐ SKRIFLEGU LEYFI LÍMTRÉVIRNETS EHF.

Númer	Dags.	Skýring breytingar	Br.	af
<div style="display: flex; justify-content: space-between;"> <div style="text-align: center;"> <p>Tekniáttíð Gyfaflöt 9, 112 Reykjavík Sími: 530 6000 Fax: 530 6019</p> </div> <div style="text-align: center;"> <p>MKV. 1:50, 1:10 DAGS. 2007.09.18 VERKNR. 2006110006</p> </div> <div style="text-align: center;"> <p>ÚTGÁFA NR. 1</p> </div> </div>				
<p>HEITI VERKS: Selhella 13</p>		<p>NAFN HÖNNUÐAR: Bjarni Ingibergsson Byggingateknifræðingur 030861-2729</p>		<p>109</p>
<p>HEITI TEIKNINGAR: Gafmyndir Sérmyndir</p>		<p>ÁRITUN HÖNNUÐAR: <i>[Signature]</i> ÁRITUN SAMRÆPHÖNNUÐAR: <i>[Signature]</i></p>		<p>DAGS. ÁRITUNAR: 16 OKT 2007</p>