
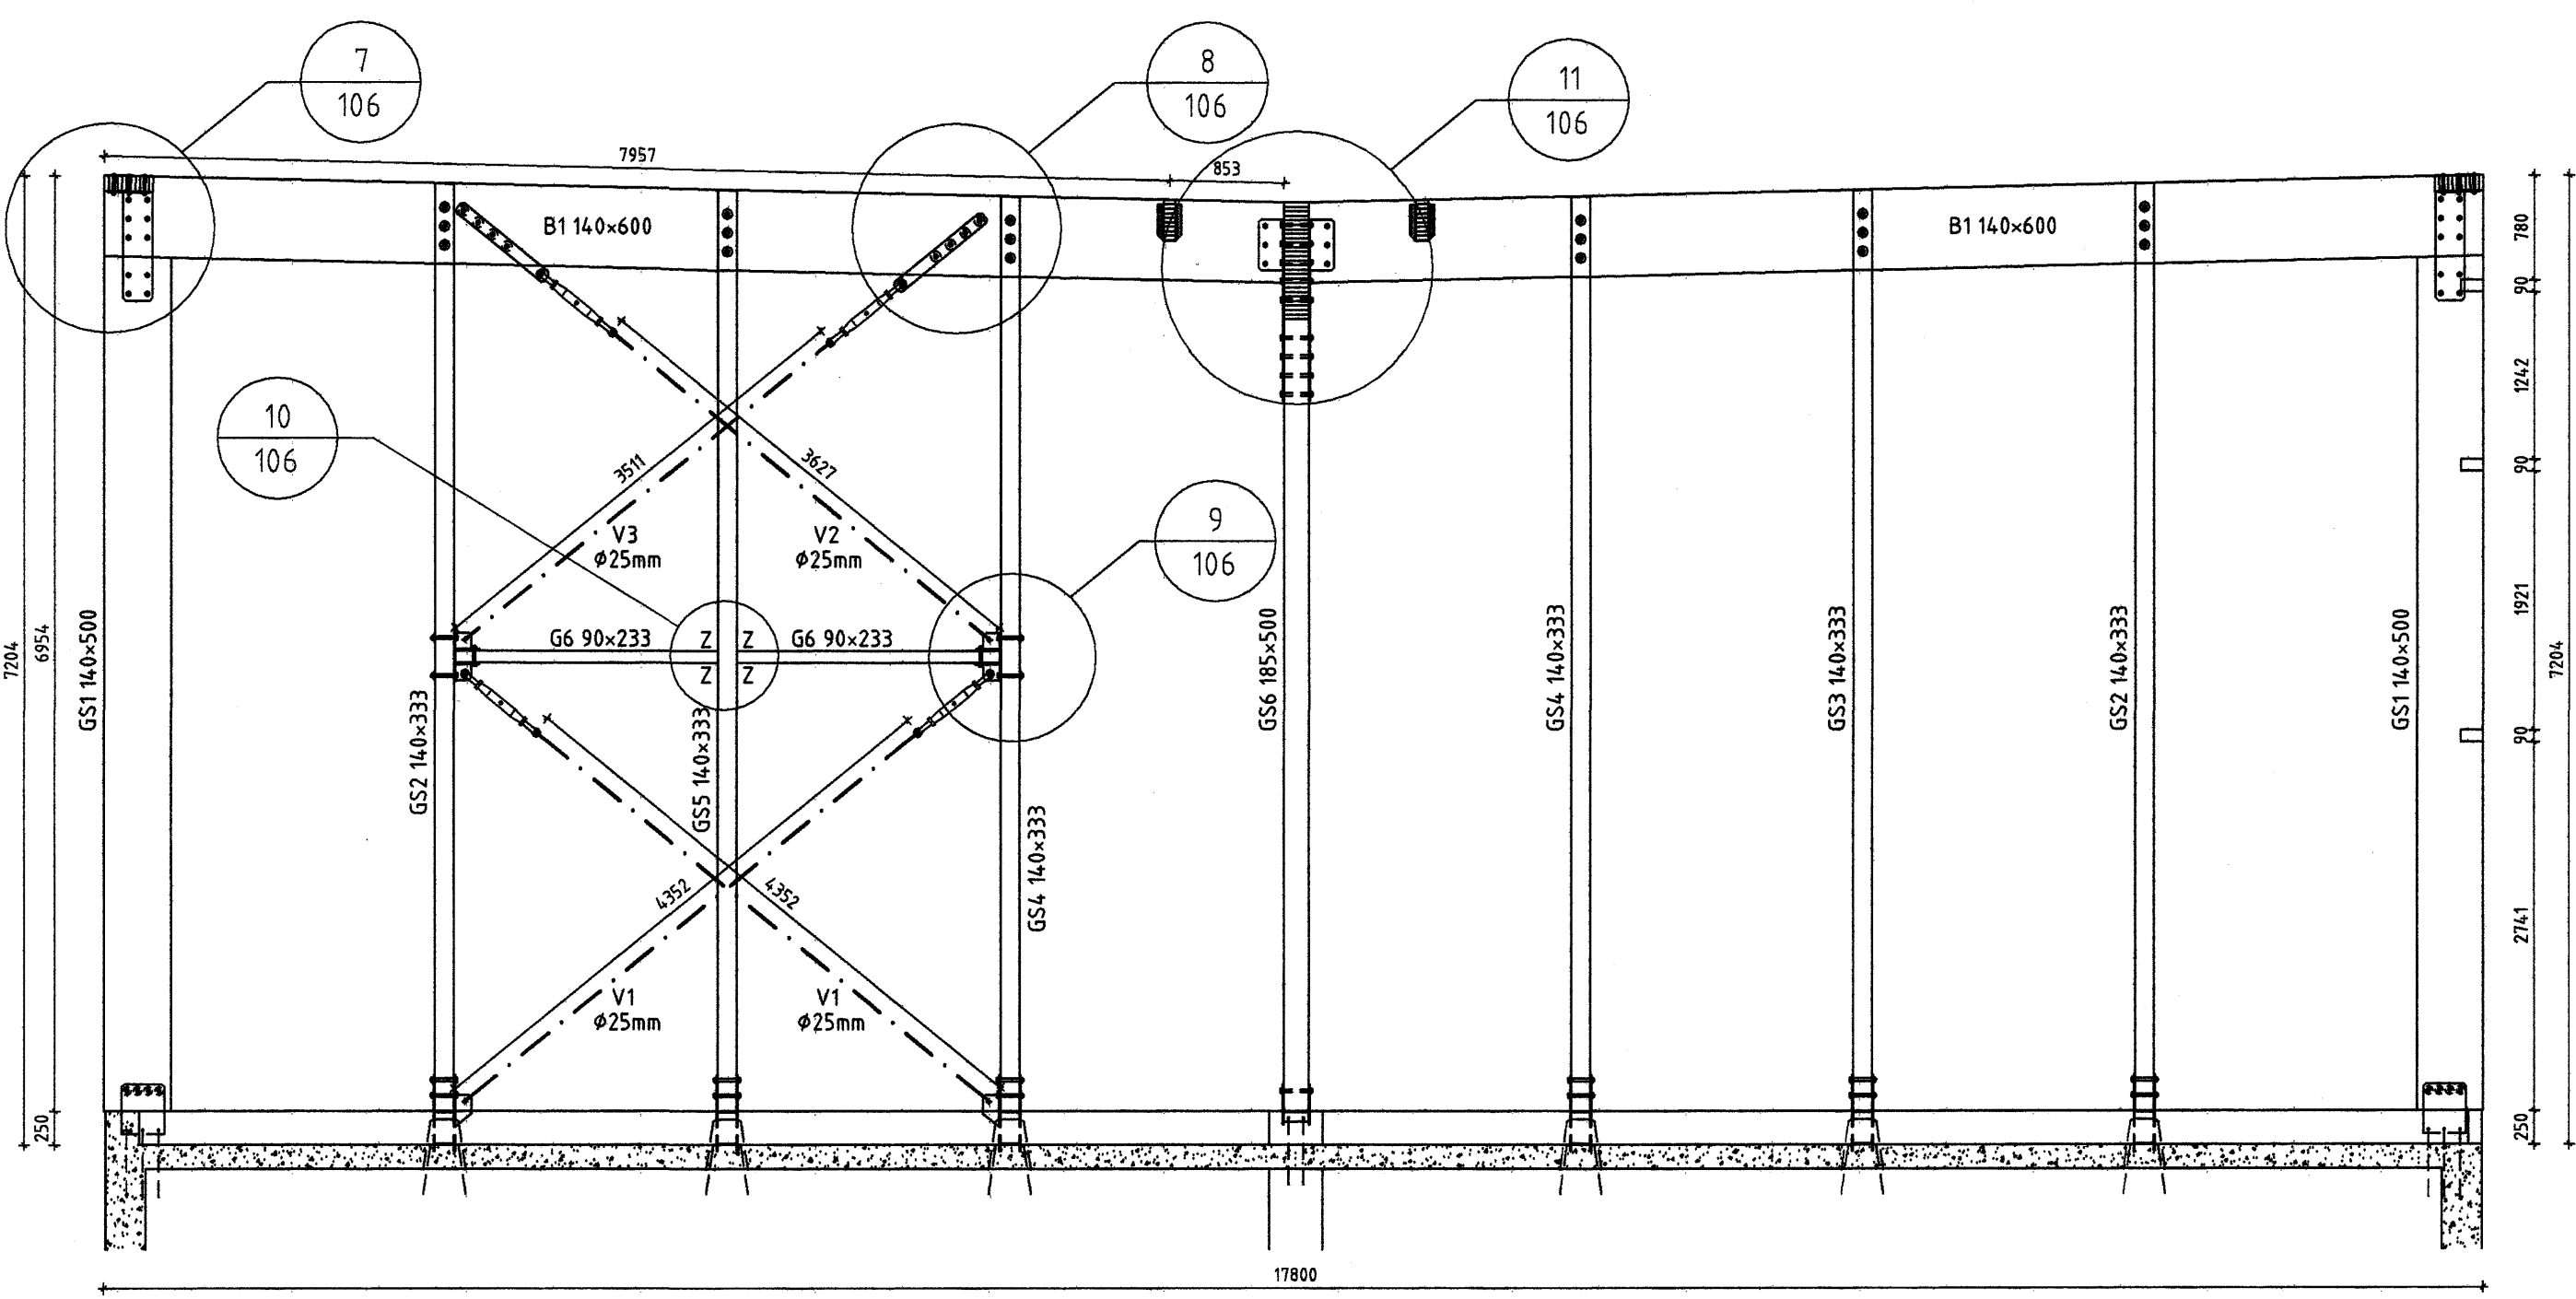



Samykkt bann
16 OKT. 2007
Byggingulltrúinn í Hafnarfirði
F.h. Sigurbjartur Halldórsson

Sérmynd 11 Mkv. 1:10

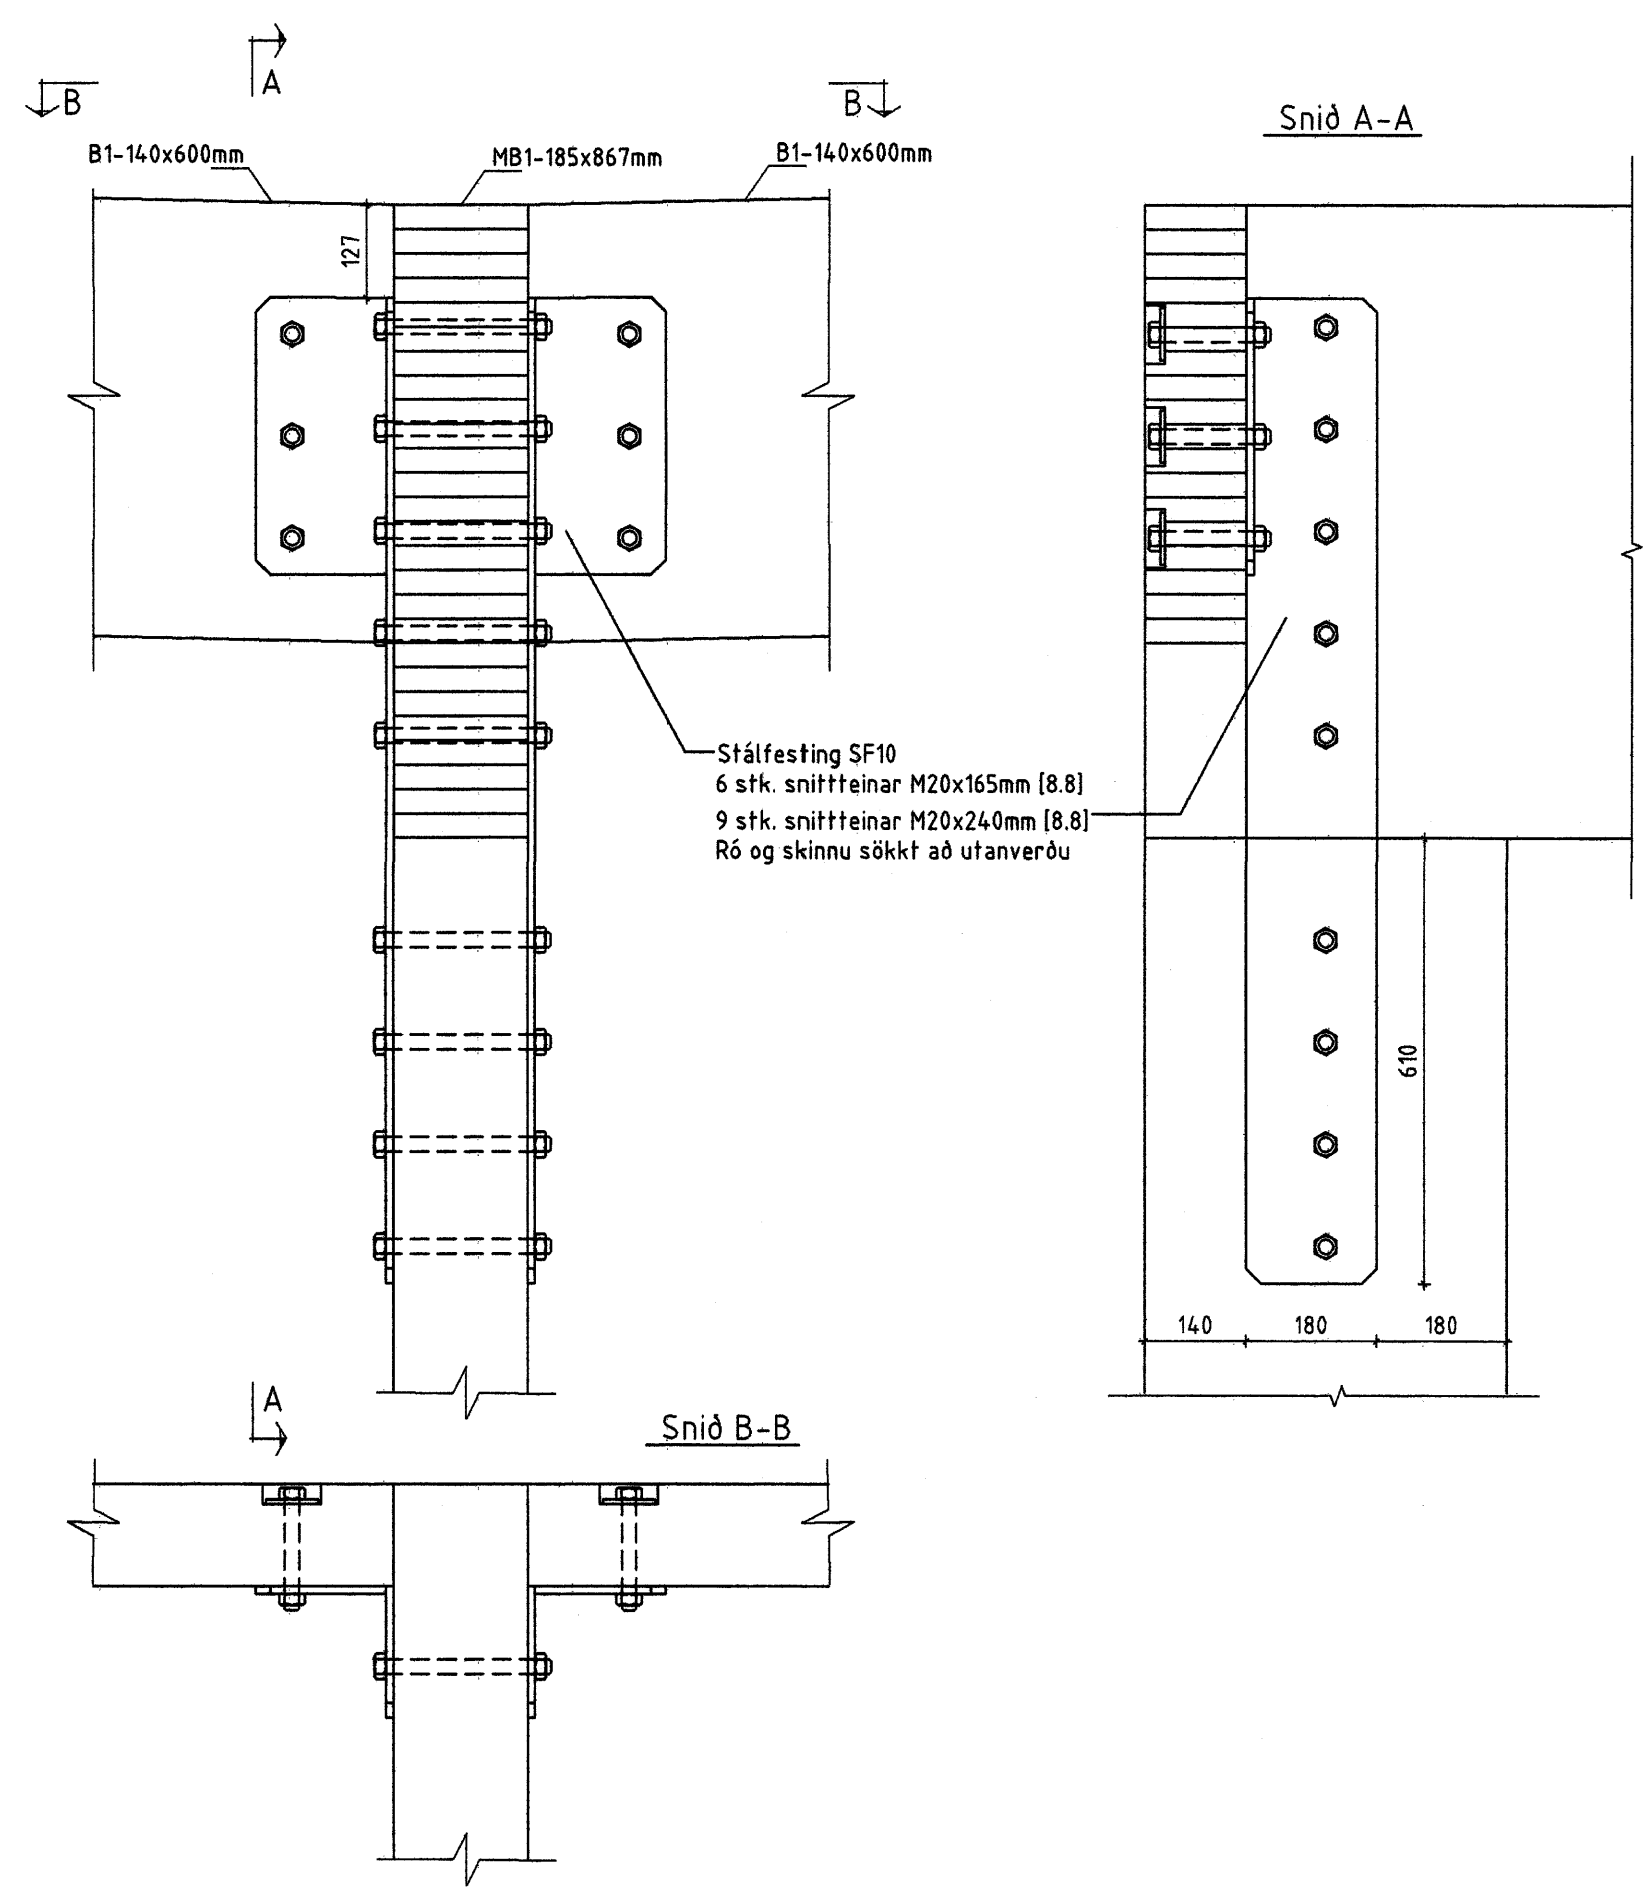


Dversnið A Mkv. 1:50


Sérmynd 8 Mkv. 1:10

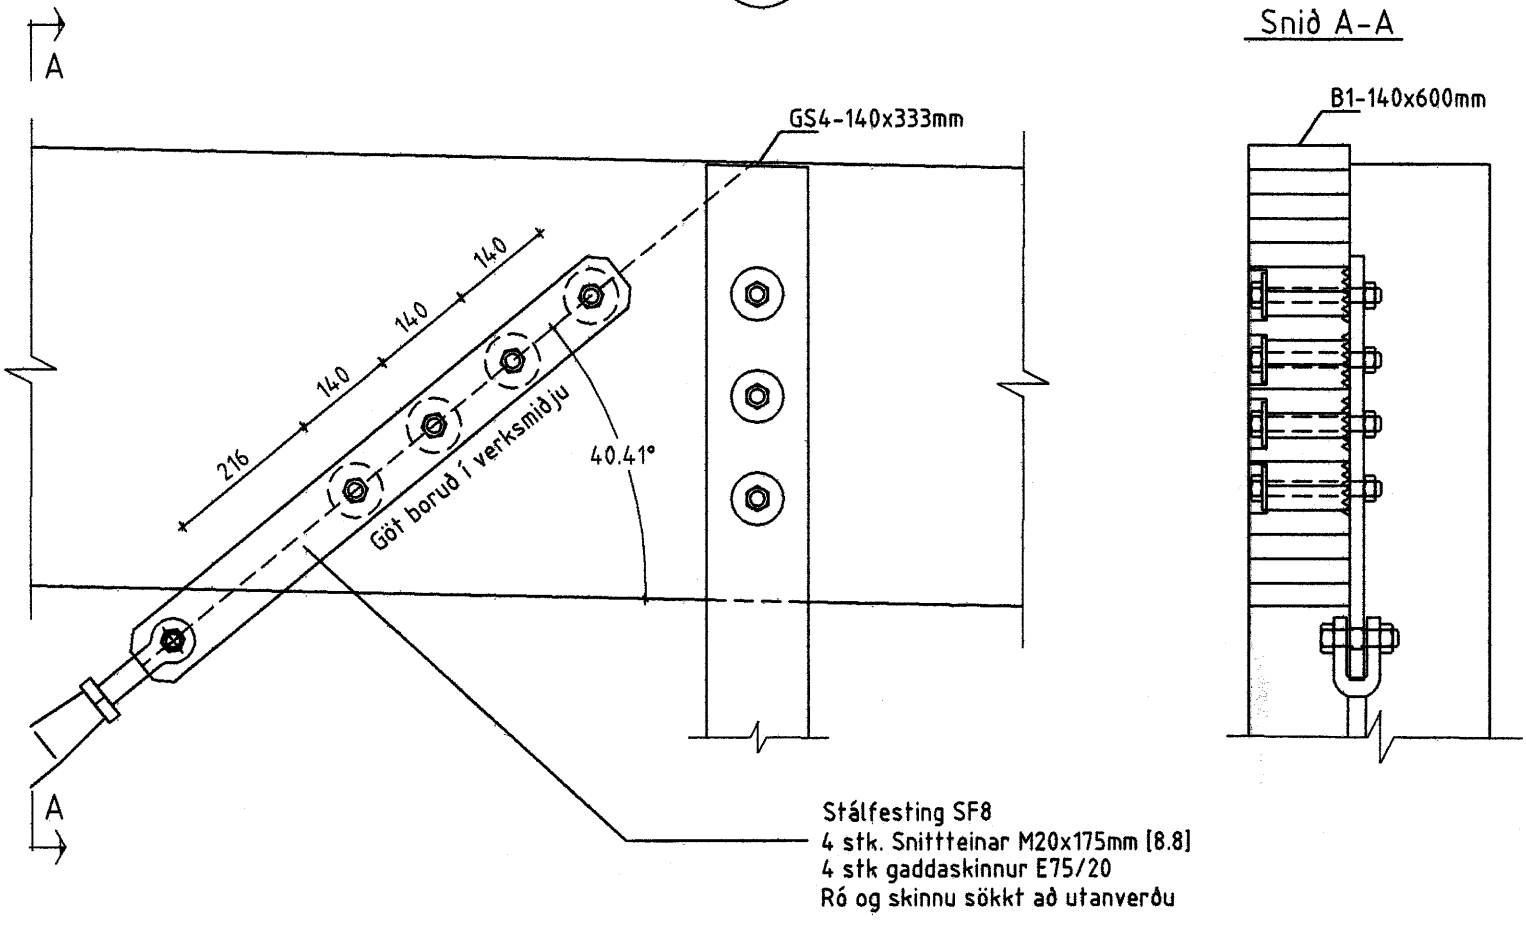


Sérmynd 7 Mkv. 1:10

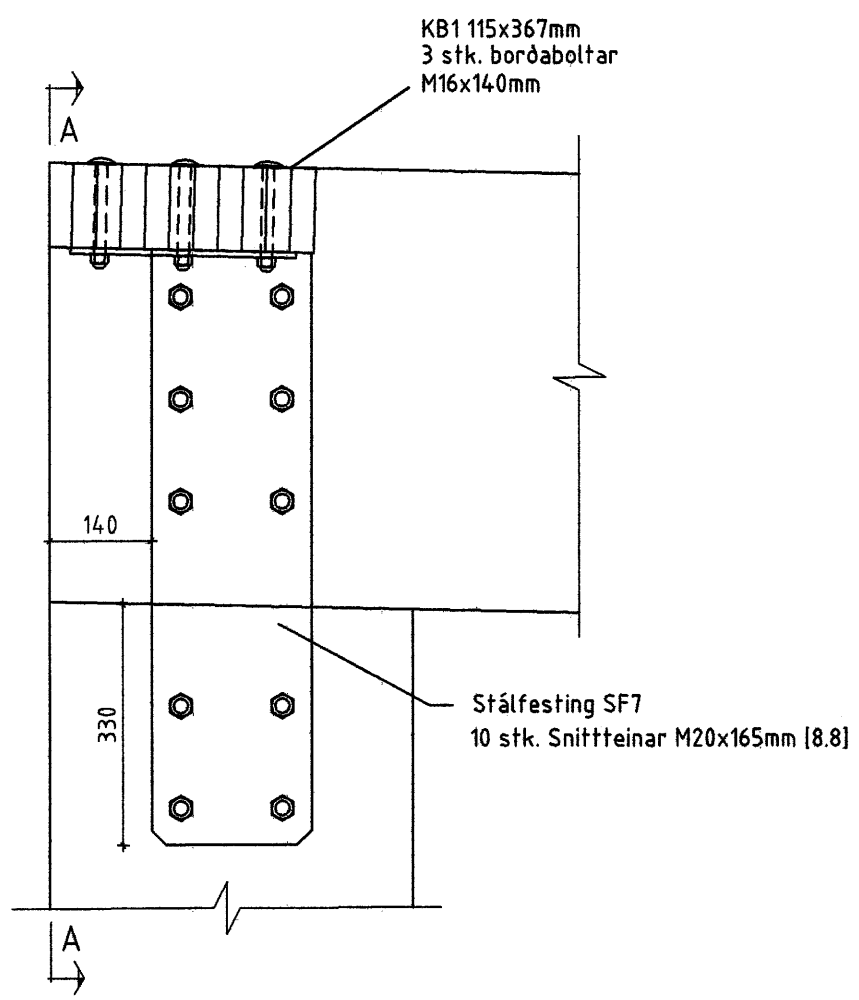



Sérmynd 10 Mkv. 1:10

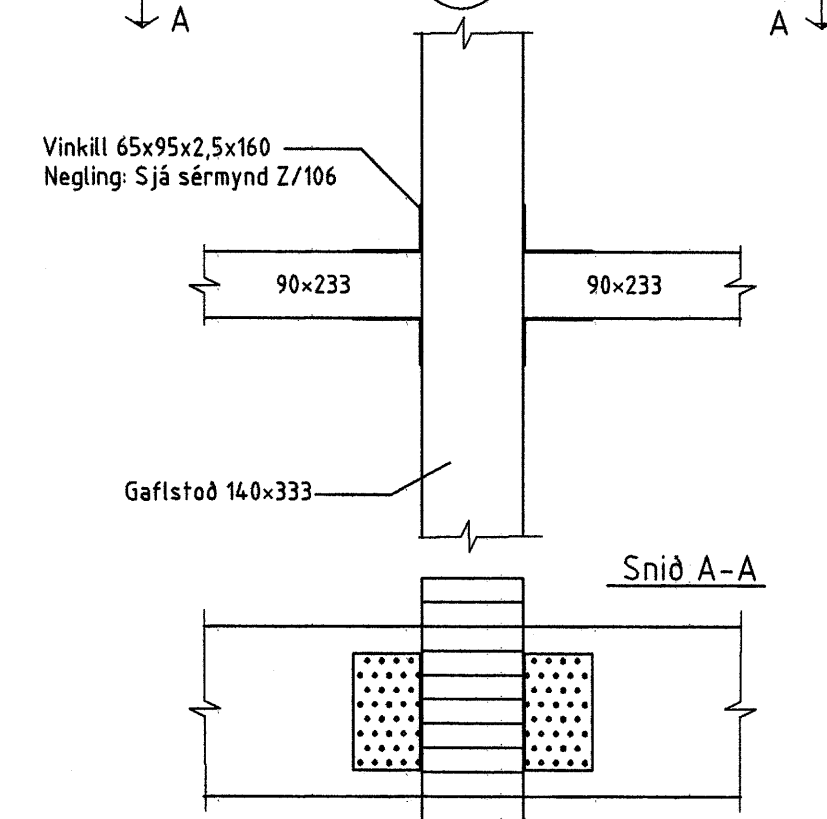

Sérmynd 9 Mkv. 1:10

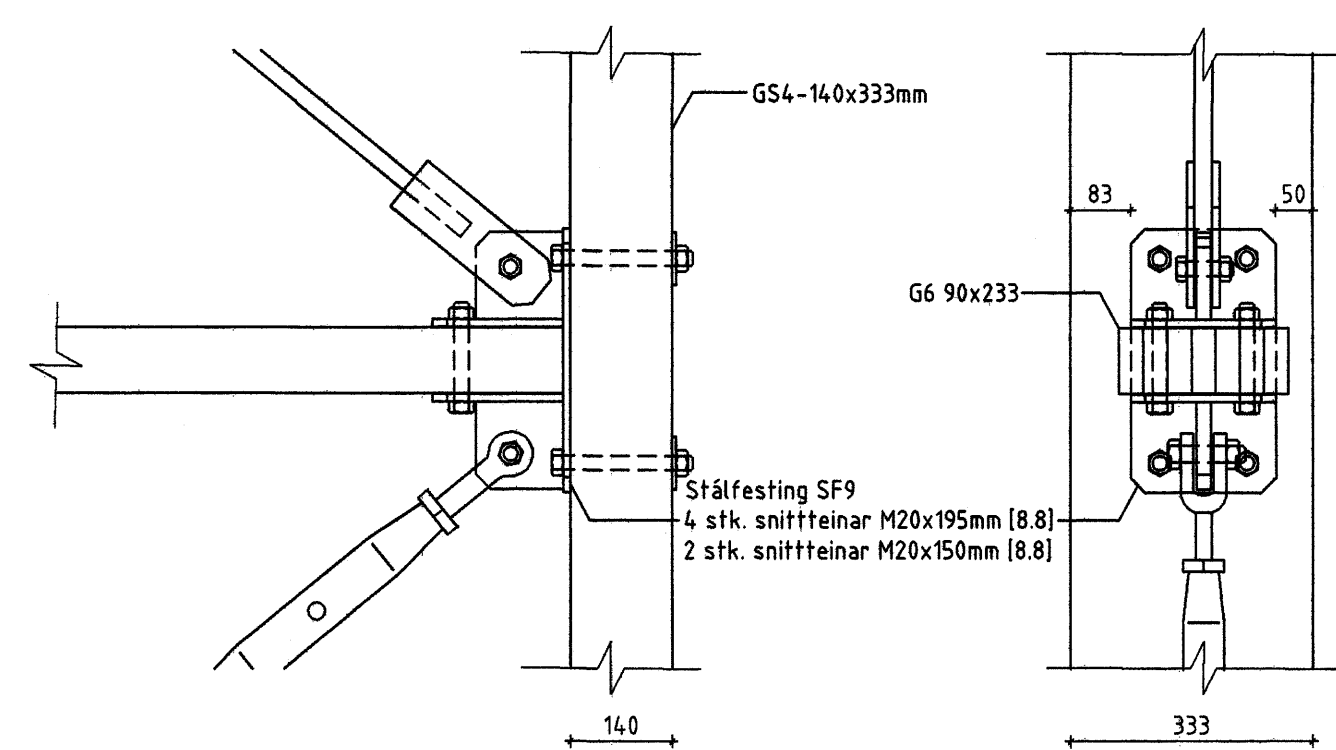

Z - BMF-65x95x2,5x160 vinklar

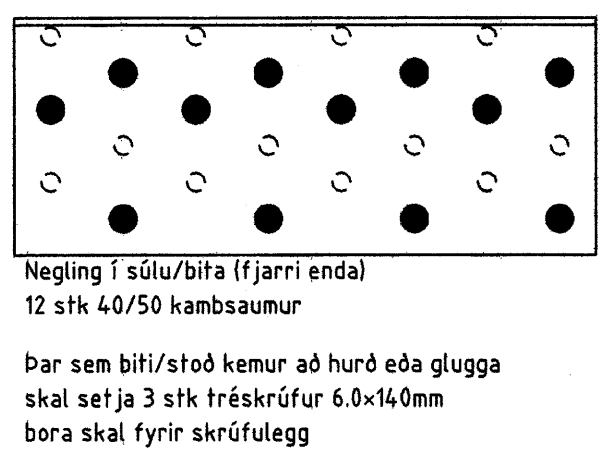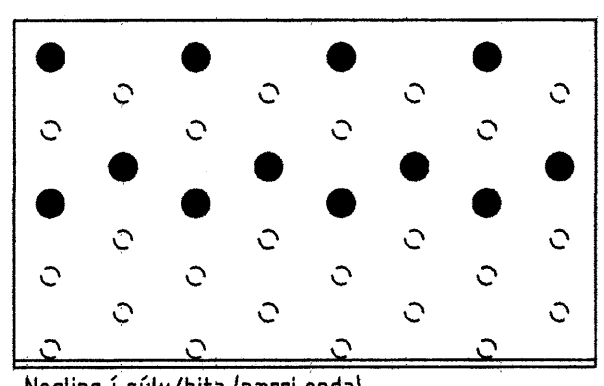

Númer	Dags.	Skýring breytingar	Br. af
ÖLL AÐNOT OG AFRITUN TEIKNINGAR AÐ HLUTA EÐA Í HEILD ER HÁÐ SKRIFLEGU LEYFI LÍMTRÉVIRNETS EHF.			
Tæknidæld Gylfraföt 9, 112 Reykjavík Sími: 530 6000 Fax: 530 6019		MKV. 1:50, 1:10	DAGS. 2007.09.18
Umrétt HEITI VERKS: Selhella 13		VERKNR. 2006110006	ÚTGÁFA NR. 1
HEITI TEIKNINGAR Dversnið A Sérmyndir		NR. TEIKNINGAR 106	DAGS. ÁRITUNAR 16.10.07
HEITI HÖNNUNAR Bjarni Ingibergsson Byggingtæknifræðingur 030861-2729		ÁRITUN HÖNNUNAR [Signature]	DAGS. ÁRITUNAR 16.10.07