



SNEIÐING A-A

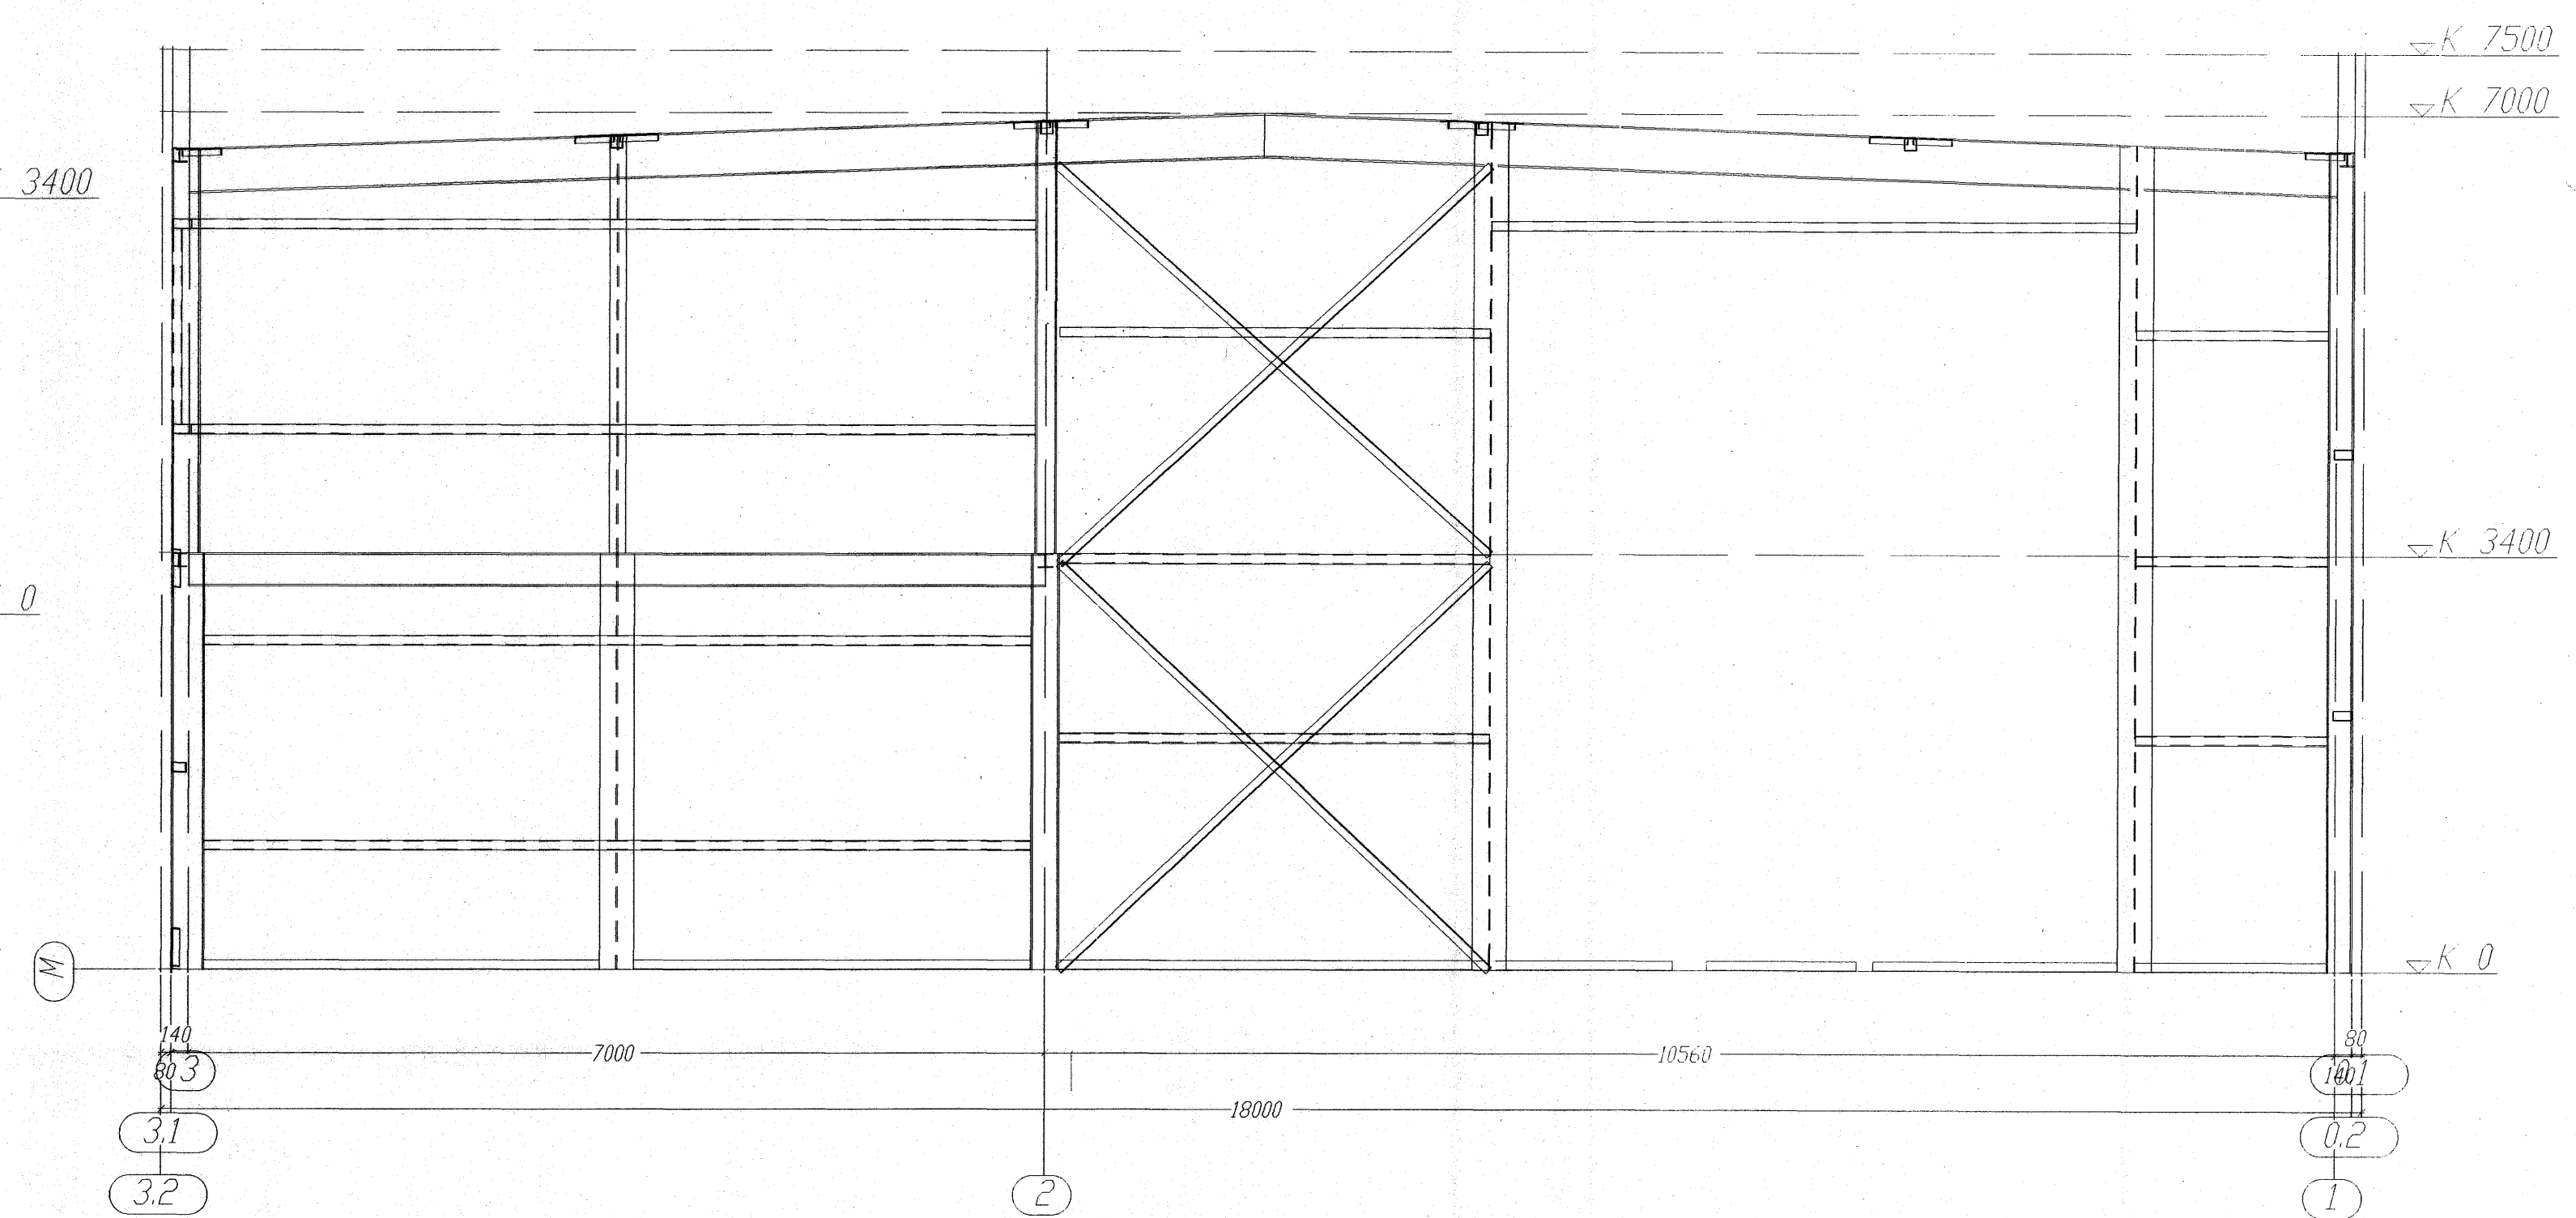

SNEIÐING M-M

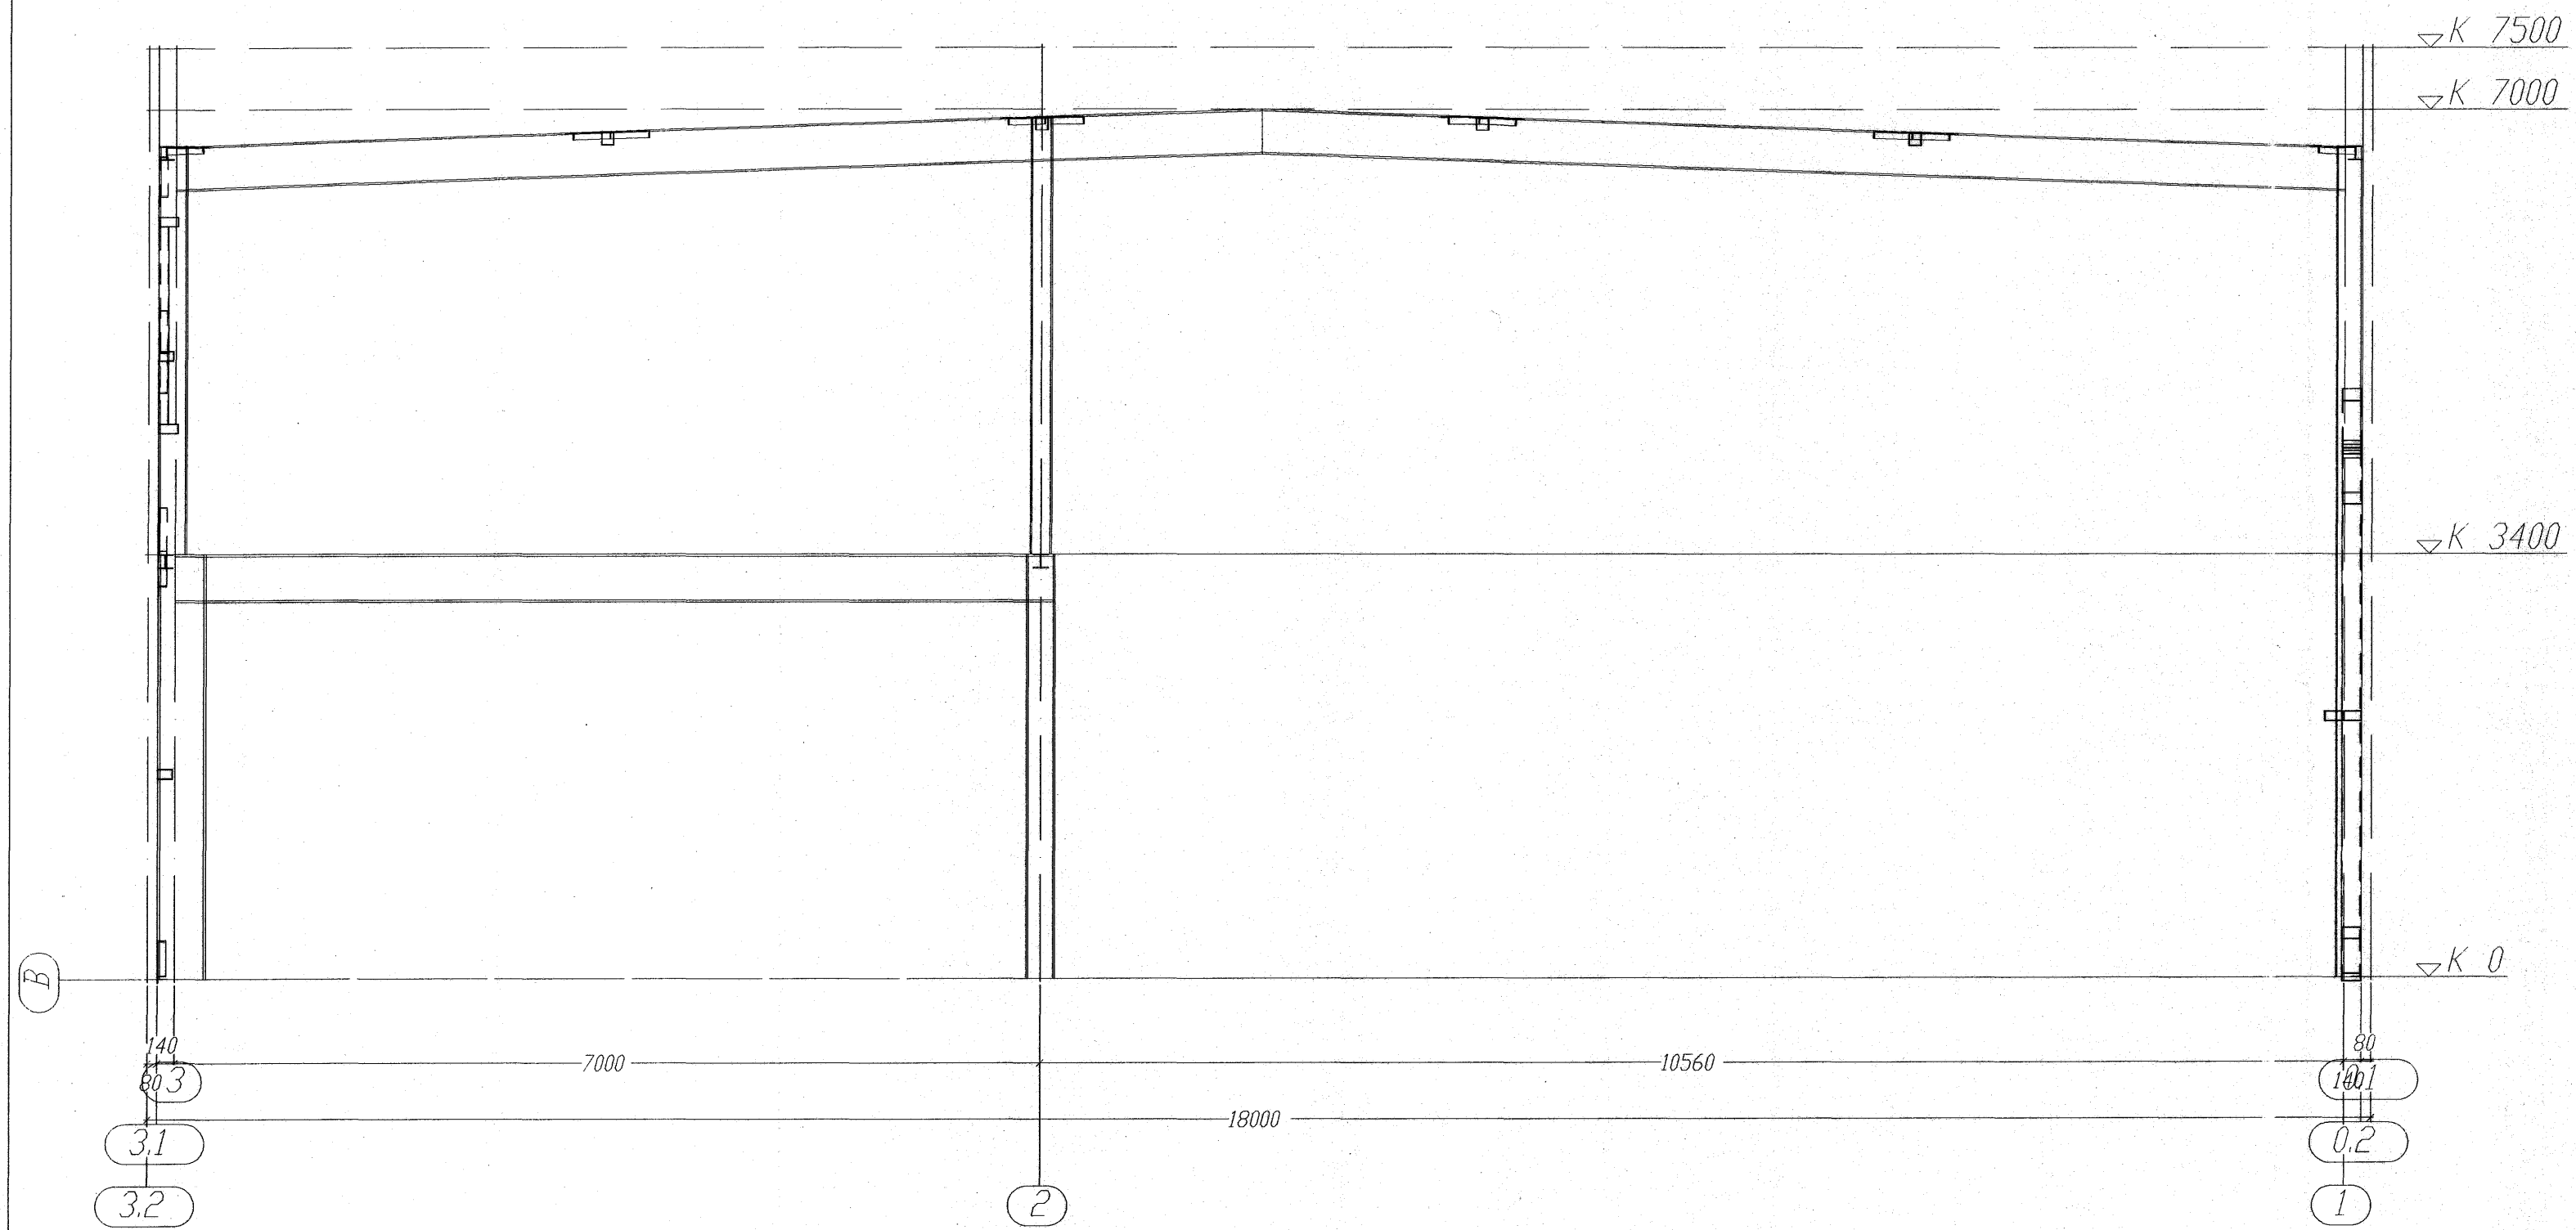

SNEIÐING B-B

FRÁVIK FYRIR SOÐNA HLUTI  
SAMKVÆMT DIN 8570, PL.1+3B+F,10.87  
SUDA SAMKVÆMT  
DIN-EN 288 - 2

ALLAR ÓMÉRKTAR SUBUR  
a=4mm ÞYKKAR  
EN EKKI MEIR EN 0.7 d  
AF ÞYNNRI HLUTANUM

STÁLPLÖTUR >20 mm ÞYKKAR  
ÞARF AD PRÓFA FYRIR TVÍSKINNINGU

ÚTG.	DAGS.	BREYTINGAR

Samþykkt þann  
01 FEB. 2008  
Byggingarfulltrúinn í Hafnarfirði  
F.h. Hrólfur S. Gunnlaugsson

MIDHELLA 2  
220 HAFNAFJÖRÐUR  
IÐNADARHÚSNÆÐI  
BURÐARPOLSTEIKNINGAR  
STÁLGRIND  
SNEIÐINGAR

ÓTGÁFA Í GILDI: 9/1.08  
TEIKN NÚM.: 18.004

Kristófer Magnússon  
Möyvangi 41 220 Hafnarfjörður  
t. 240835-7000  
KM Byggingar ehf.  
Sími : 955-1883  
e-mail: km@kmmedia.is