


Samþykkt þann
 05 FEB. 2008
 Byggingarfulltrúinn í Hafnarfirði
 F.h. Hrólfur S. Gunnlaugsson

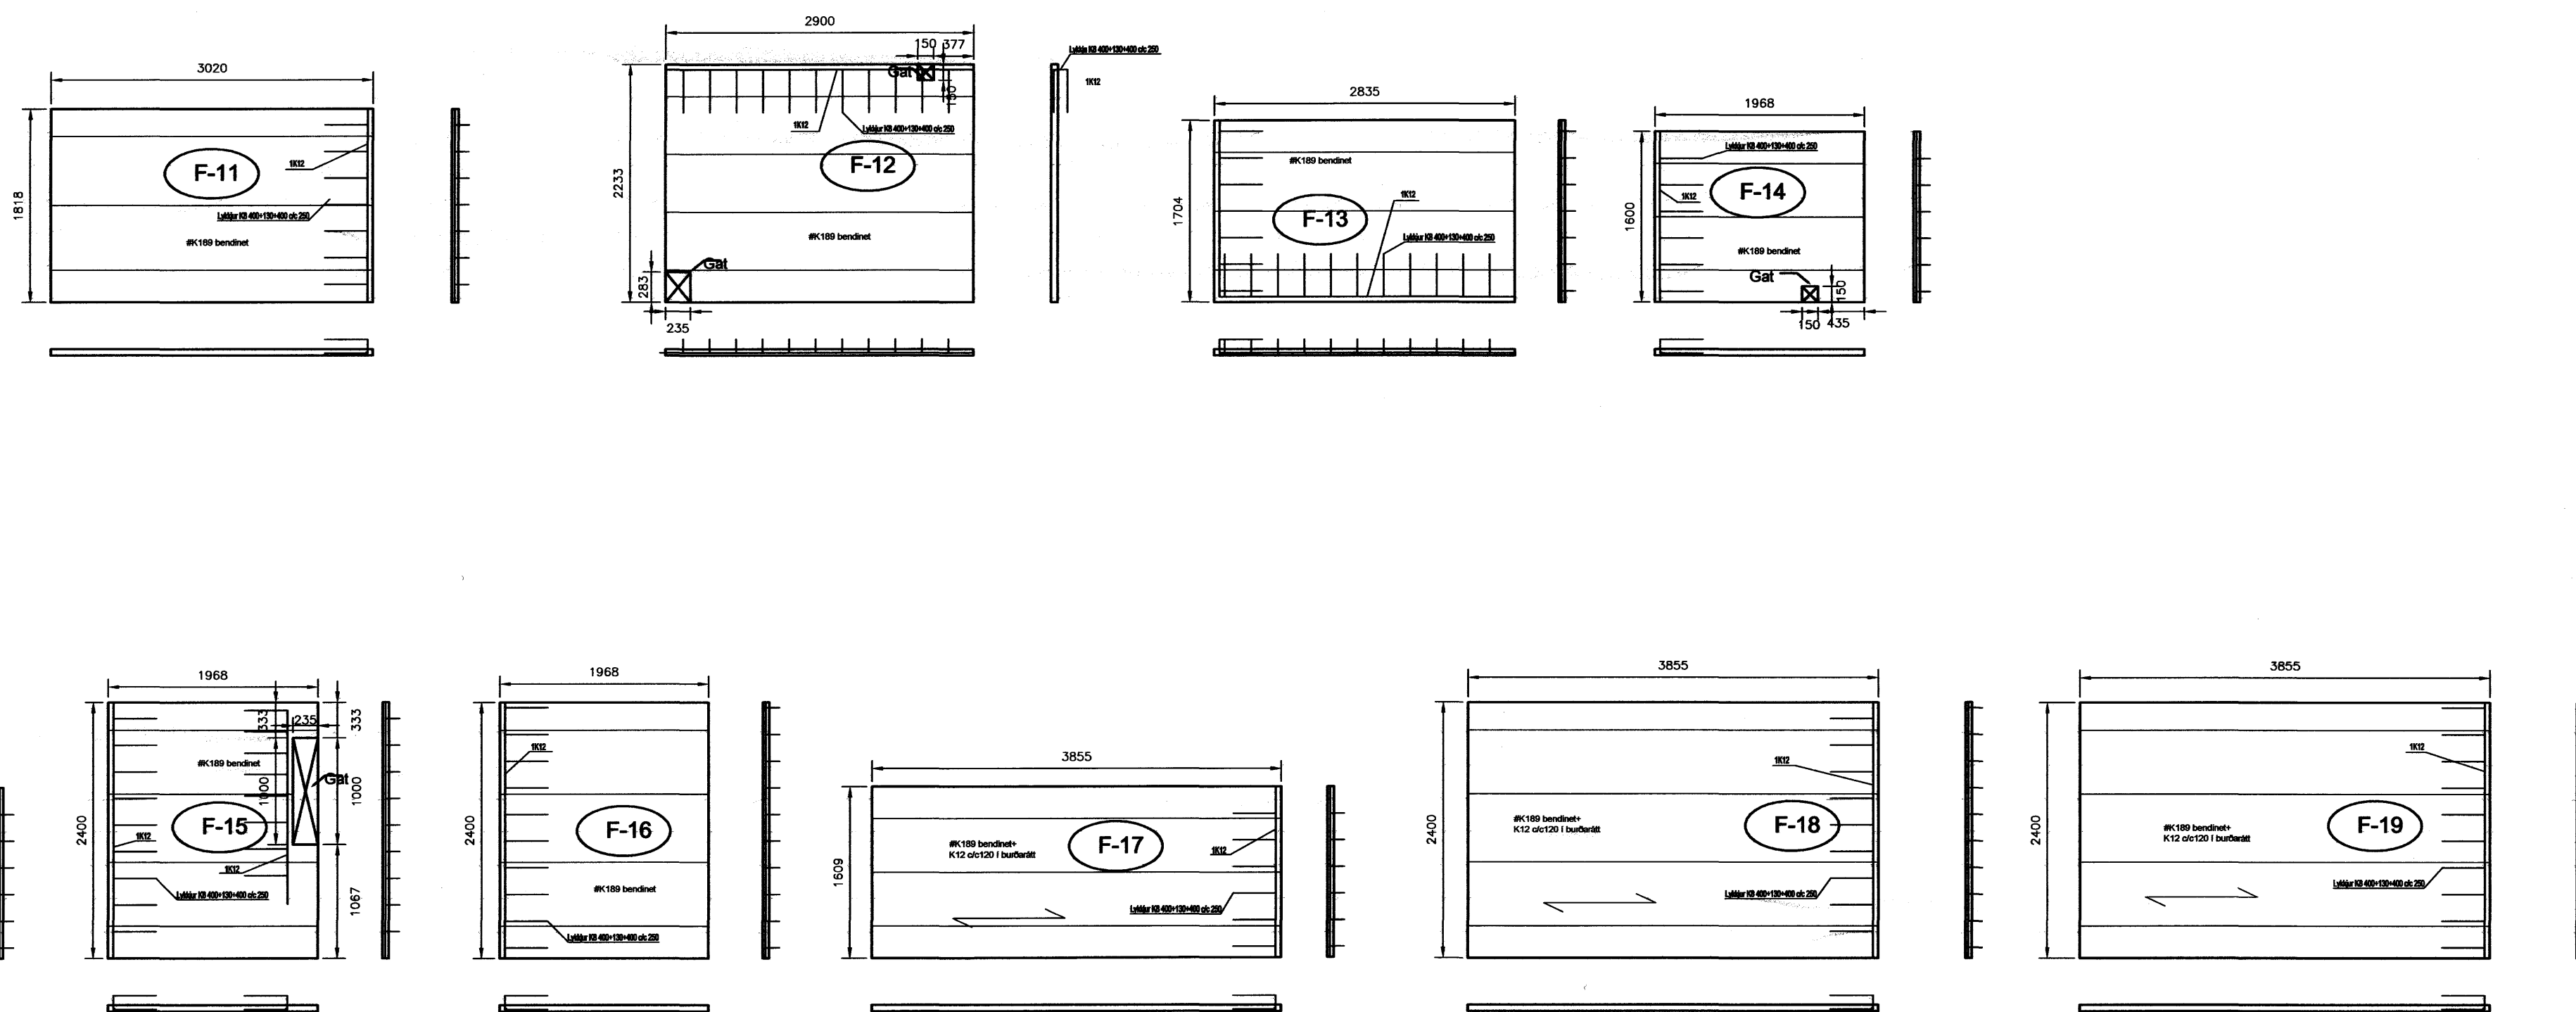

Hrólfur S. Gunnlaugsson
 Aritun aðalhönnuðar skv. gr. 19.2 byggingarráðgjafi
 (samræming séruþrátt)

Breytingar			Fjólúás 38, Hafnarfjörður	
Nr.	Dags.	Nafn		
			Birgir Guðmundsson Byggingartæknifræðingur kt. 040562-3629 Klukubergi 11 s. 564-5146 221 Hafnarfjörður Netfang: birgir@tgverk.is	Mkv. 1:50
			Filigranplötur Plötur og snið	Nr. 14B Dags. 21.11.07
			Lögg. hönnuður: Bjarni Árnason kt. 290461-4489	

Bjarni Árnason