


Samþykkt þann  
 05 FEB. 2008  
 Byggingarfulltrúinn í Hafnarfirði  
 F.h. Hrólfur S. Gunnlaugsson

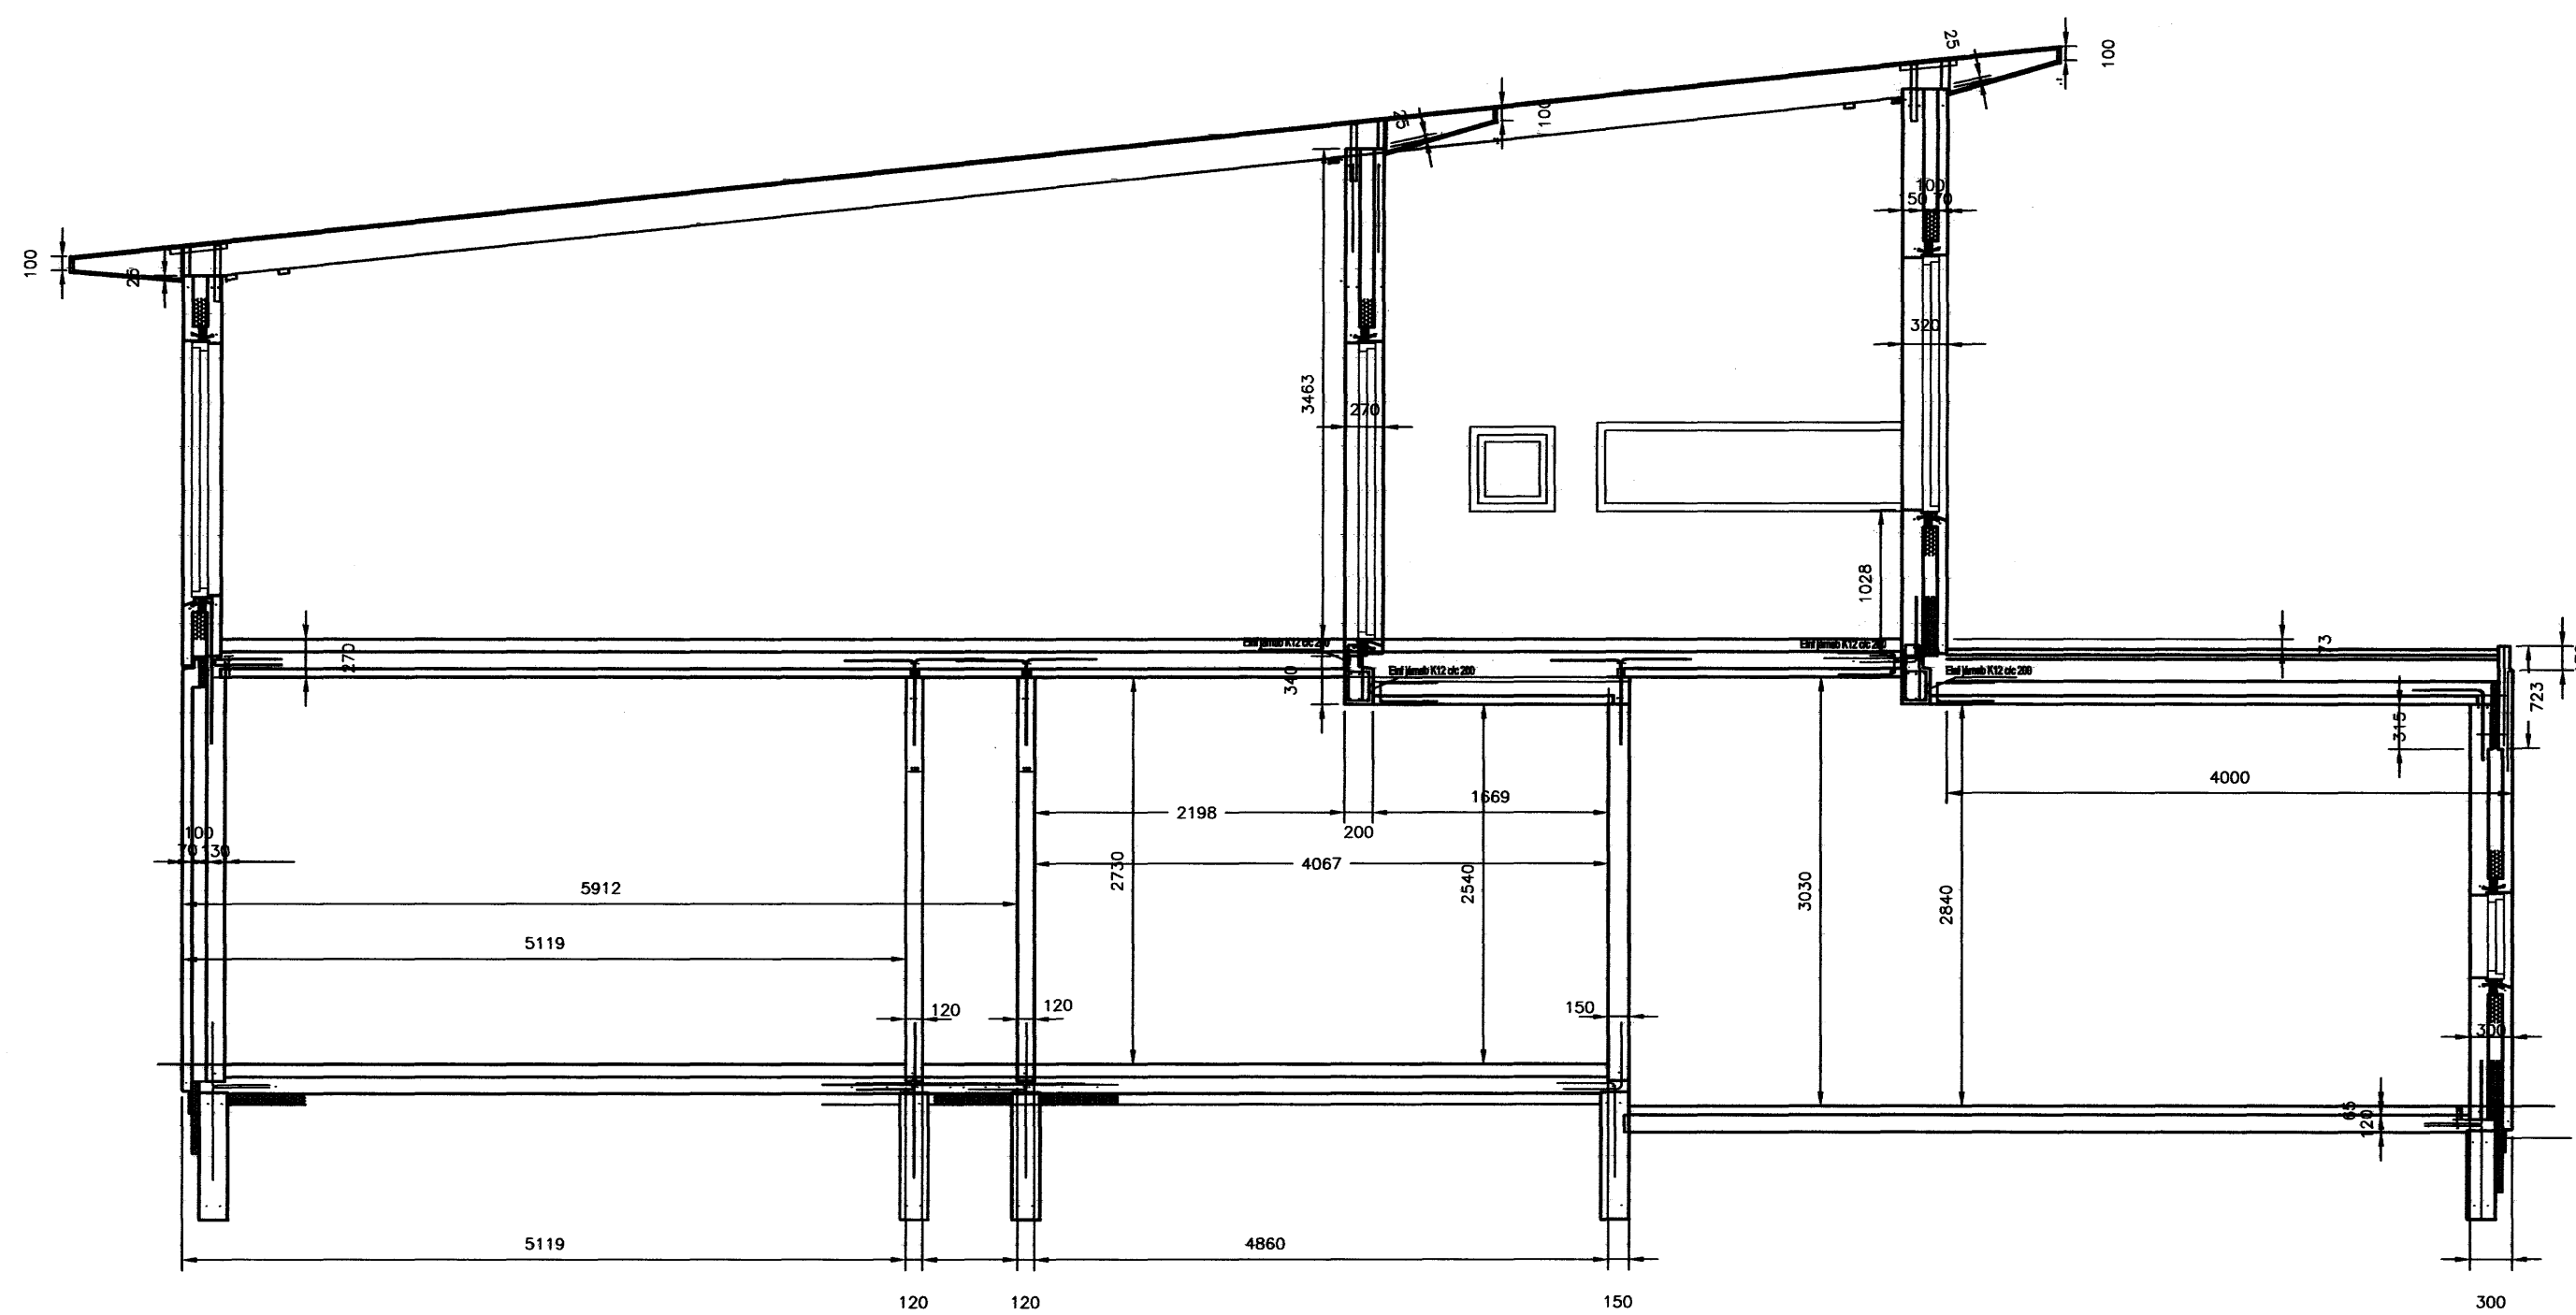

# Snið C-C

*Hönnun og höfðing*  
 Áritun aðalhönnuðar skv. gr. 19.2 byggingareglugerð  
 (samræming séruppráttá)

Breytingar			Fjólúás 38, Hafnarfjörður	
Nr.	Dags.	Nafn		
			Birgir Guðmundsson Byggingartæknifræðingur kt. 040562-3629 Klukkubergi 11 s. 564-5146 221 Hafnarfjörður Netfang: birgir@tgvark.is	
			Mkv. 1:50	
			Nr. 6B	
			Dags. 21.11.07	
			Lögg. hönnuður: Þjarni Árnason kt. 290461-4489	

*Þjarni Árnason*