



BRUNAVIÐVÖRUNARKERFI KERFISMYND

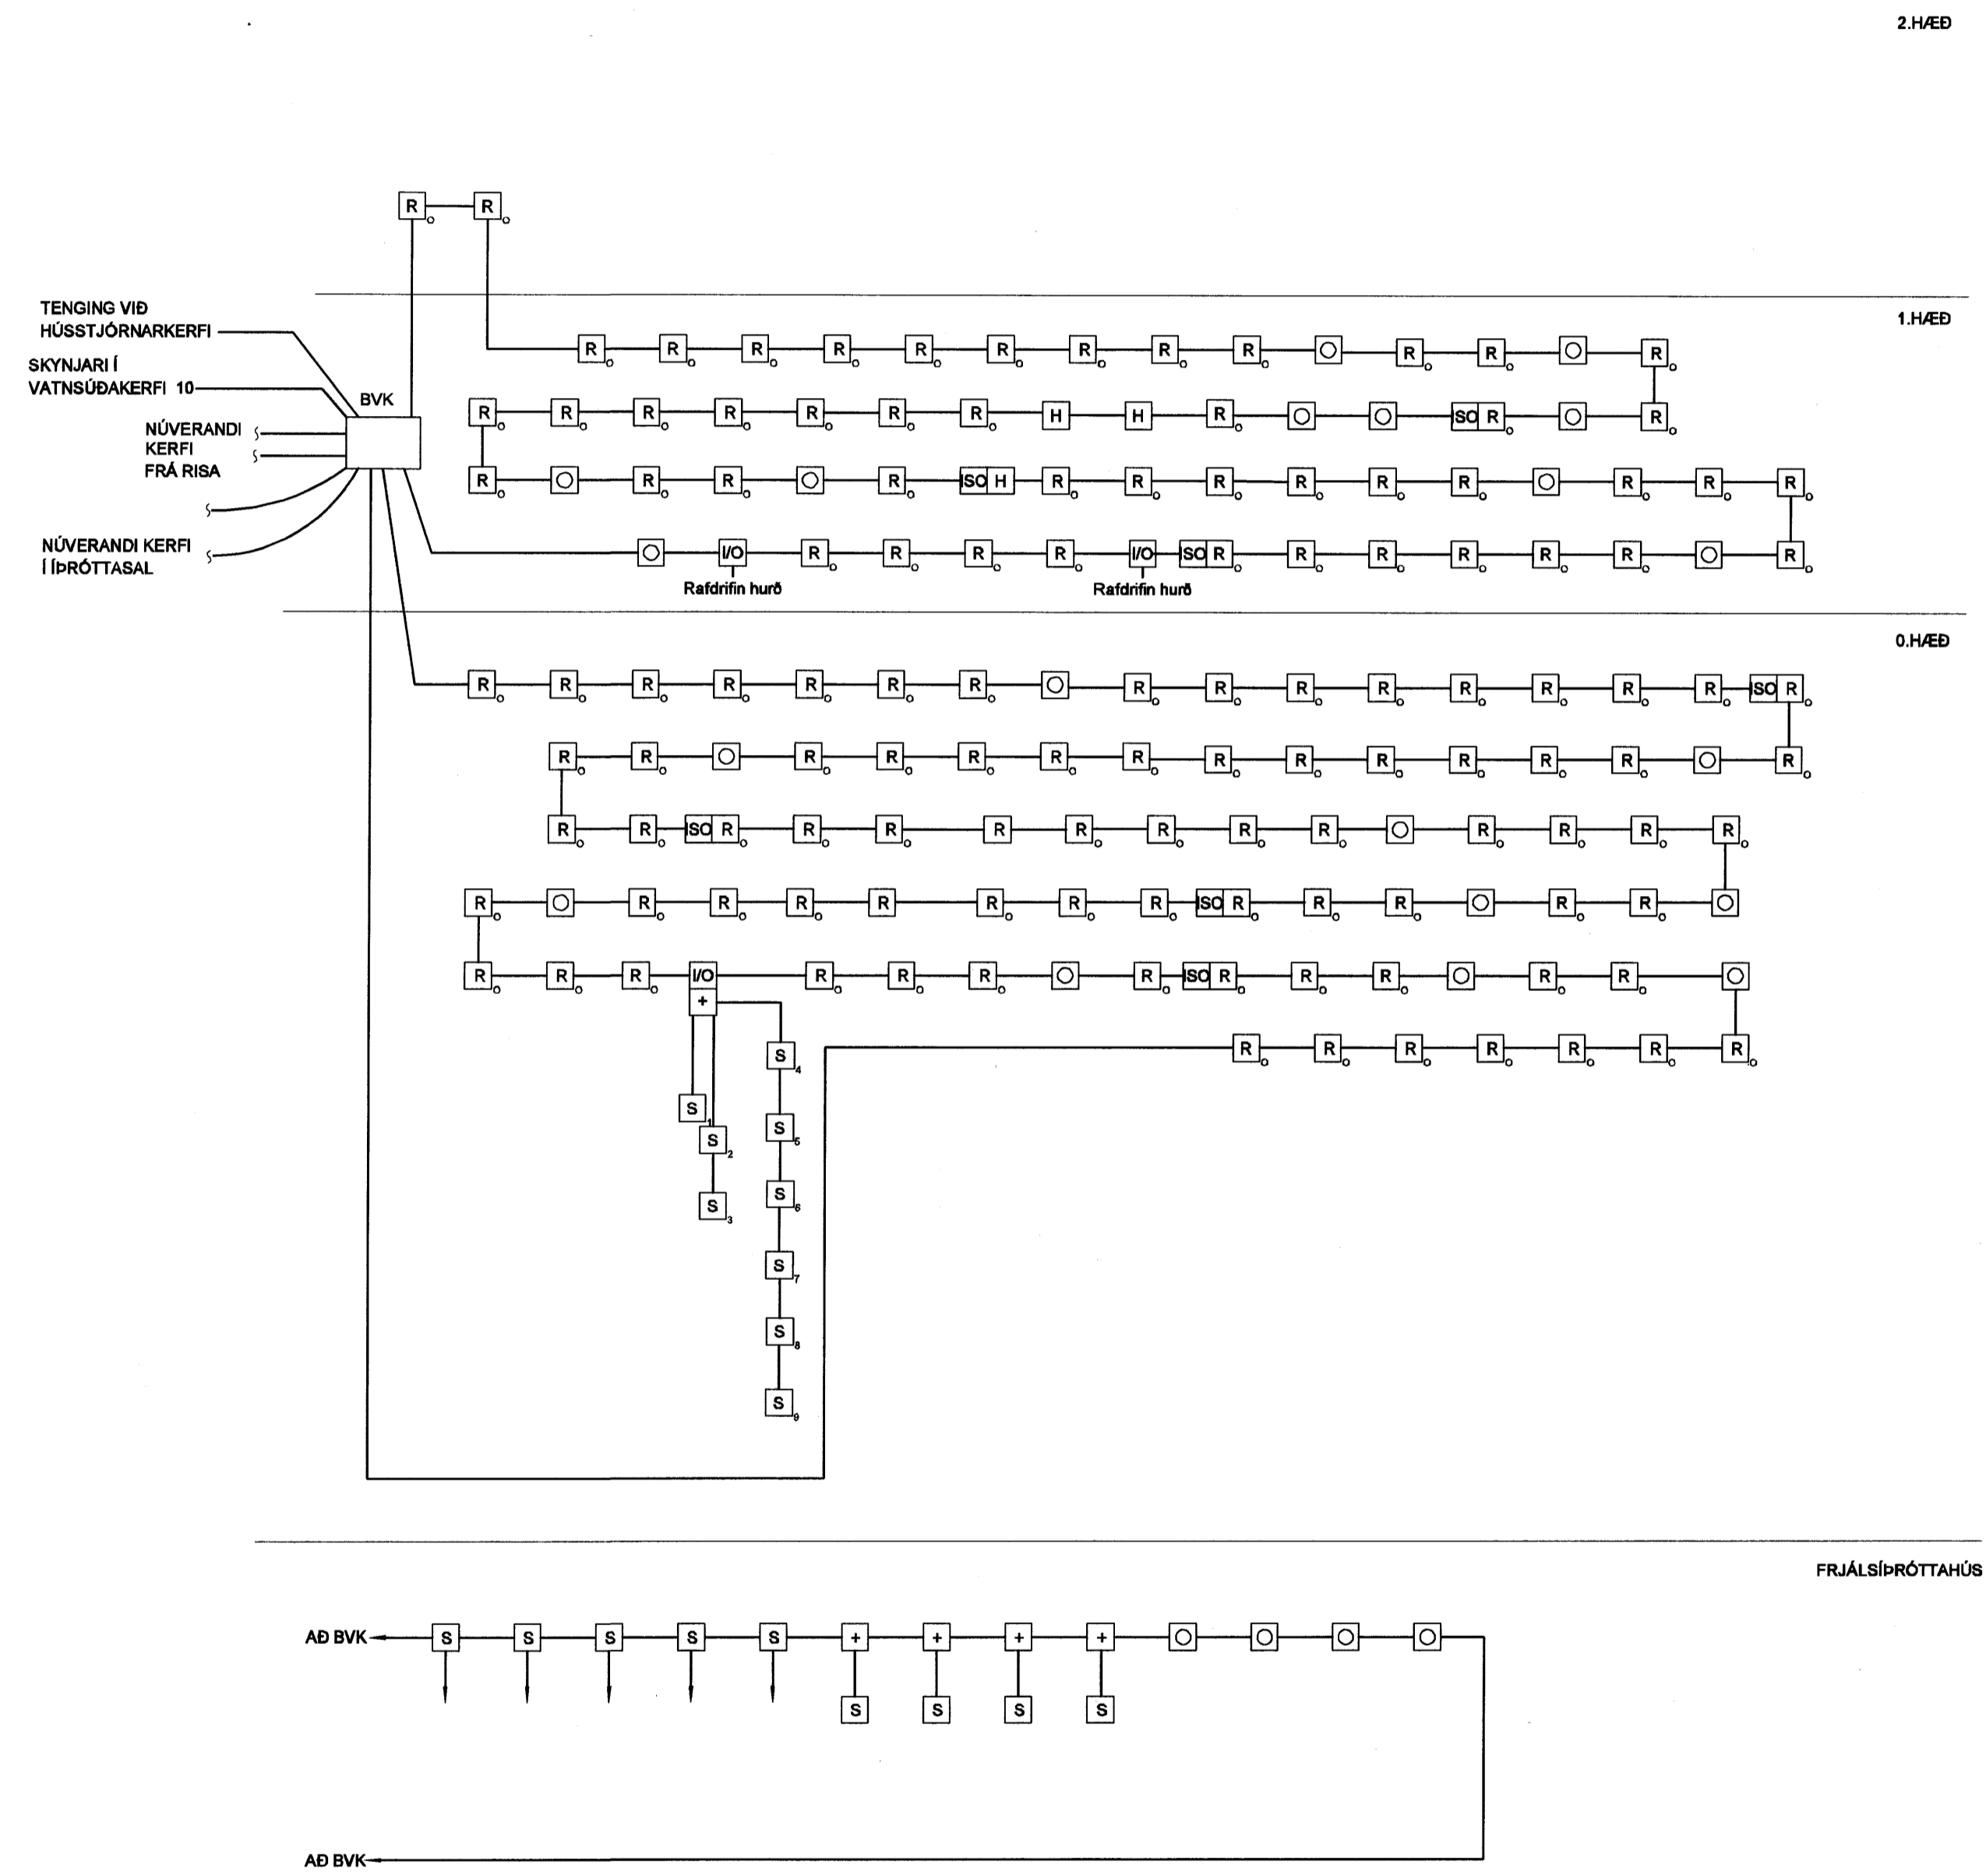


BRUNAVIÐVÖRUNARKERFI KERFISMYND

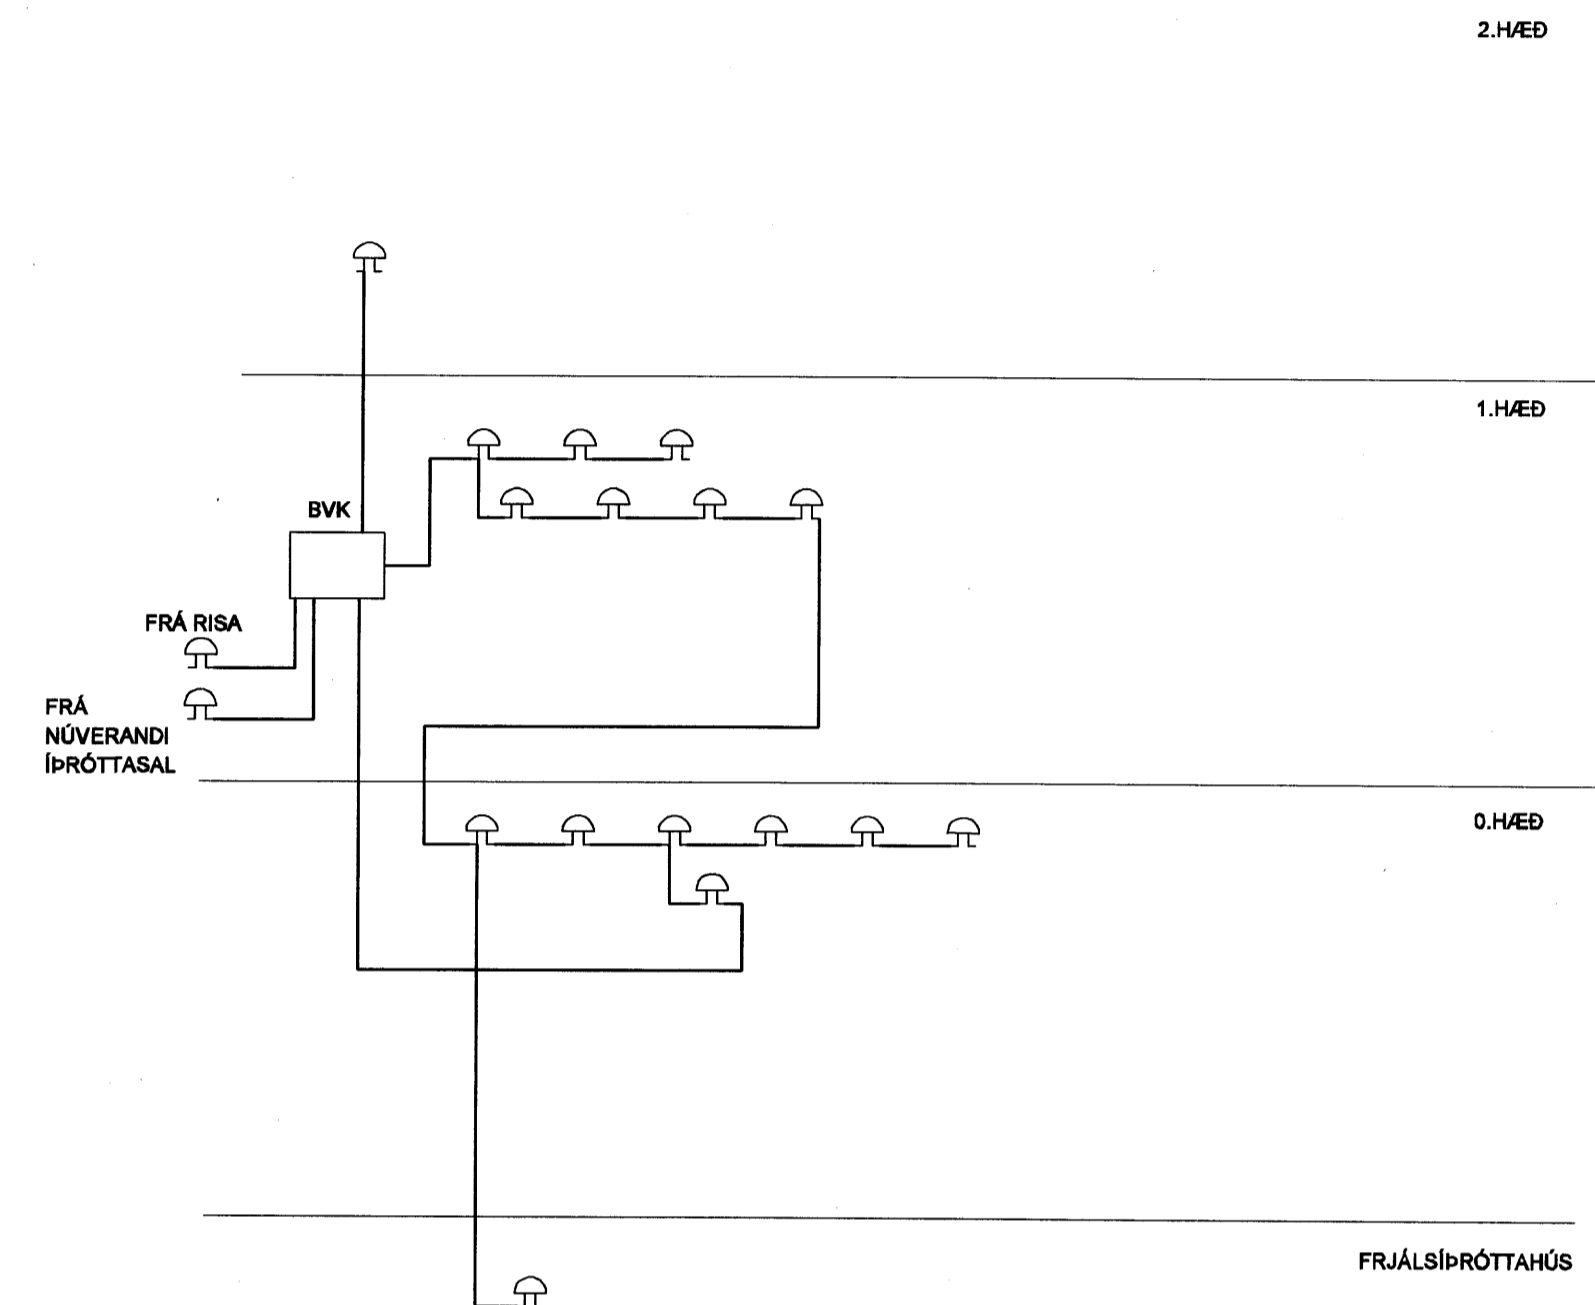

Ragnar Karlsson
Kt. 110457-2789

KAPLAKRIKI

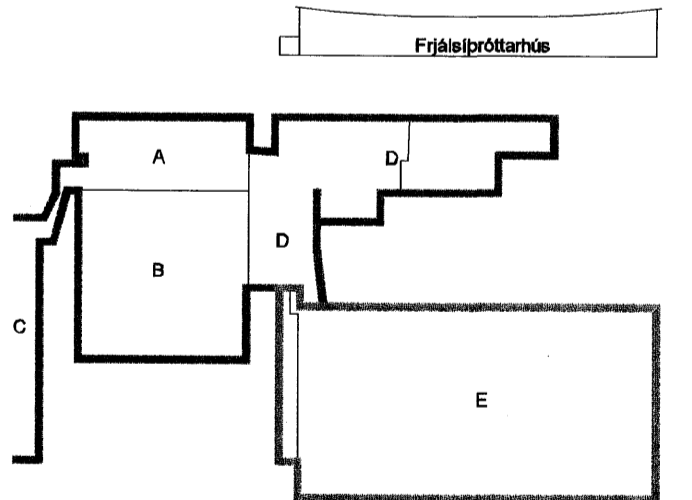

Útg. Dags. Skýring Hannad/Yfirritið



VERKFRÆÐISTOFA

BÆJARHRAUN 20 · 220 HAFNARFJÖRDUR · KENNIT. 710796-2899
vsb@vsb.is · Sími 585 8600 · Fax 585 8610 · www.vsb.is

Áritun sérhönnuðar		Ragnar Viktor Karlsson Kt: 220470 5129 <i>Ragnar Karlsson</i>	
Verkhalli			
KAPLAKRIKI			
HAFNARFIRÐI			
Verkhall			
Rafkerfi			
Brunaviðvörðunarkerfi			
Kerfismynd			
Hannad	Teiknad	Yfirritið	Kvarði
RVK	IRB	RVK	JA1
Dags.	Verkhall	Tekning	Útgáfa
30.04.2007	06811	R901	-

V:\2006\06811\Kaplakriki\FRSHedla\FRSHedla.RAFKERFI\BRUNAVIÐVÖRUNARKERFI\06811_Kerfismynd_BVK.dwg