


Slanga 0-1: ~68 m  
 Slanga 0-2: ~70 m  
 Slanga 0-3: ~61 m  
 Slanga 0-4: ~72 m

Samþykkt þann  
 04 FEB. 2008  
 Byggingarfulltrúinn í Hafnarfirði  
 F.h. Hrölfur S. Gunnlaugsson

**Táknskýringar**

- Lok
- Strenglok/stillilok
- Dæla
- Hitamælir
- Þrýstimælir
- Lofttæming
- Hitanemi
- Mótörstýrður lok
- Segullok, NC
- Stjómstöð


**Kerfisuppbygging gólfhitakerfis**

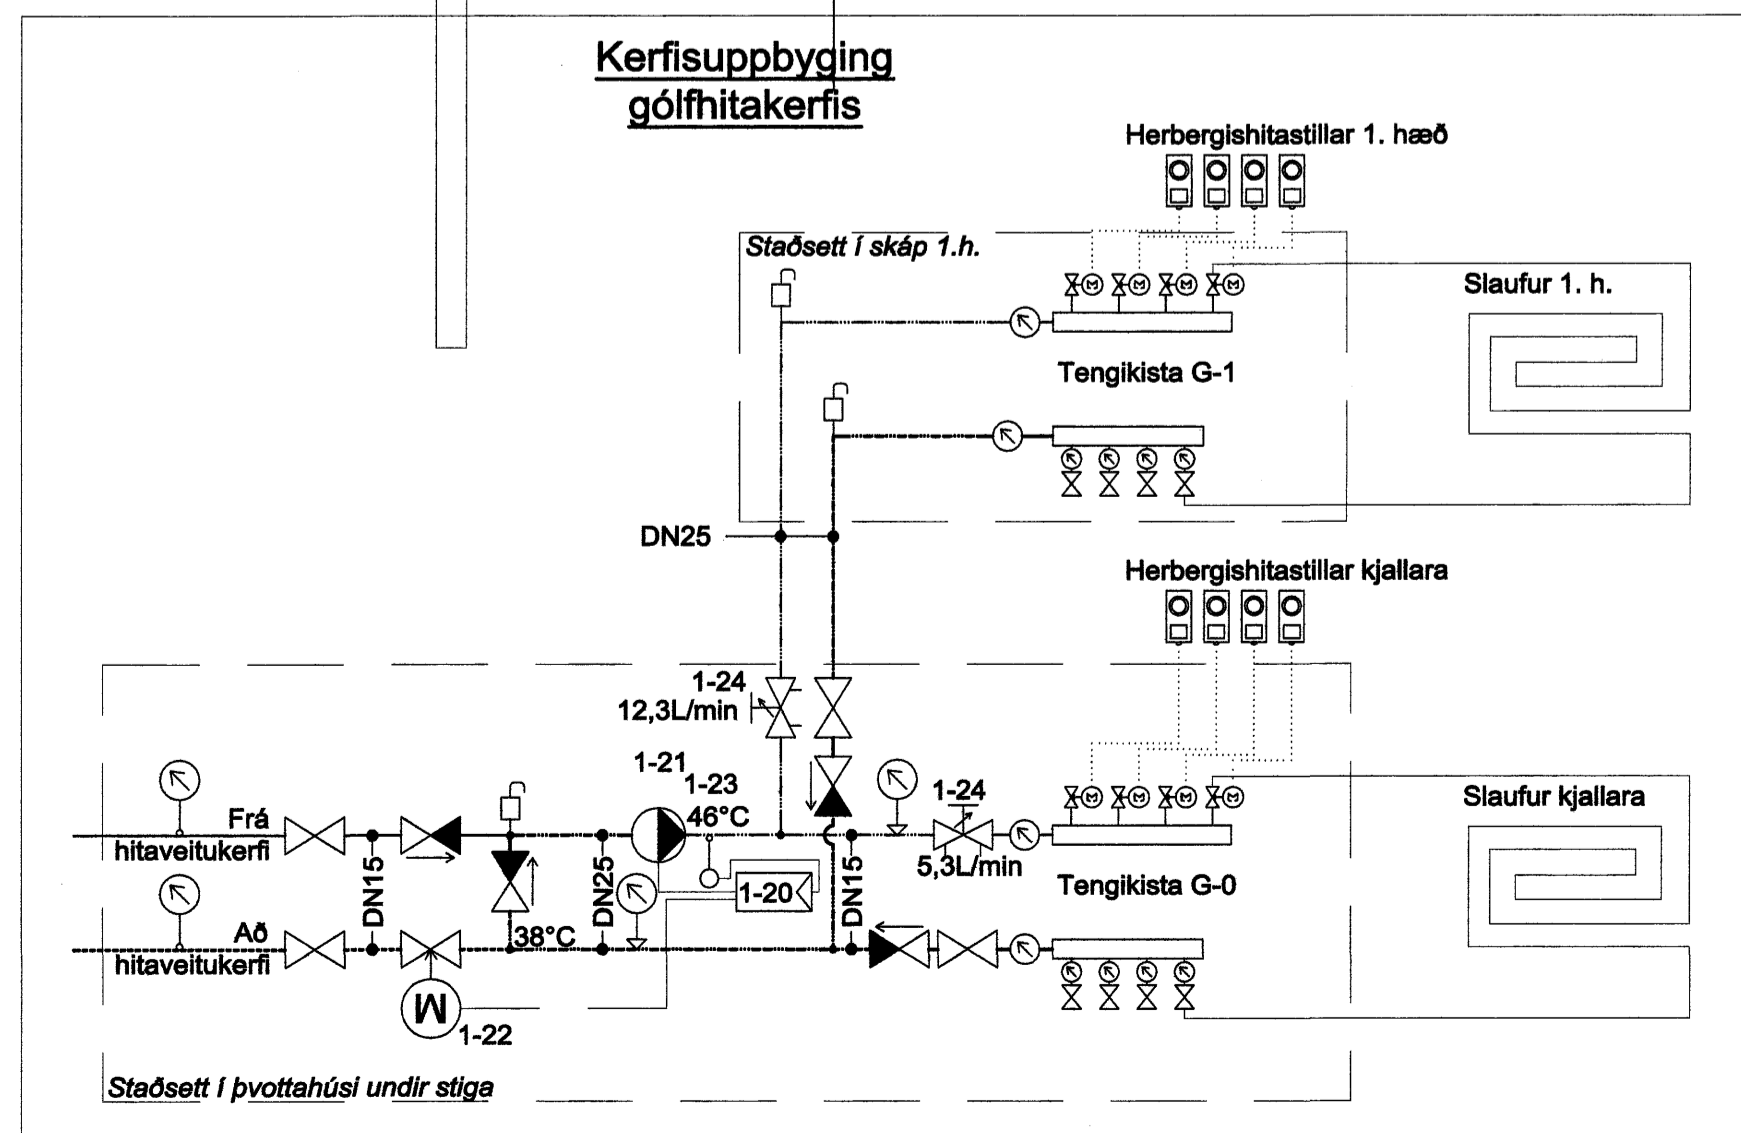

**Kerfis lýsing gólfhita**

1-20 er stjómstöð sem er með kjörgildisinnstillingu og leitast við að halda föstum framrásarhita gólfhitavökva. 1-21 er hringrásardæla sem viðheldur hringrás vökva um gólfhitaslaufur. 1-23 er hitanemi sem skynjar framrásarhita og sendir boð til stjómstöðvar. 1-22 er stjómlok sem opnar fyrir endurnýjun á heitu vatni inn á hina lokaðu hringrás gólfhitakerfis. Lokinn stýrist af 1-20. 1-24 eru strenglokar sem stíla á af flæði að hvortri kistu fyrir sig.

Skýringar sjá teikningu nr. F-y1

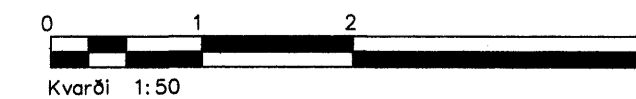

Dag.	Nr.	Þreykingar	Höfundur	Daga
Verkteikning				

Vesturvangur 6, Hafnarfirði – stækkun

<b>Strendingur ehf.</b> Verkfræðisjónusta Fjarlægata 13-15 - 220 Hafnarfirður Sími 565 5646, Fax 565 5641	Lagnir – Gólfhitakerfi	
	Grunnmynd kjallara & kerfismynd	
Daga 09.11.2007	Tekið / Horntöl af JW/SG	
Skýringar 1:50, 1:500	Númer teikningar H0q3	