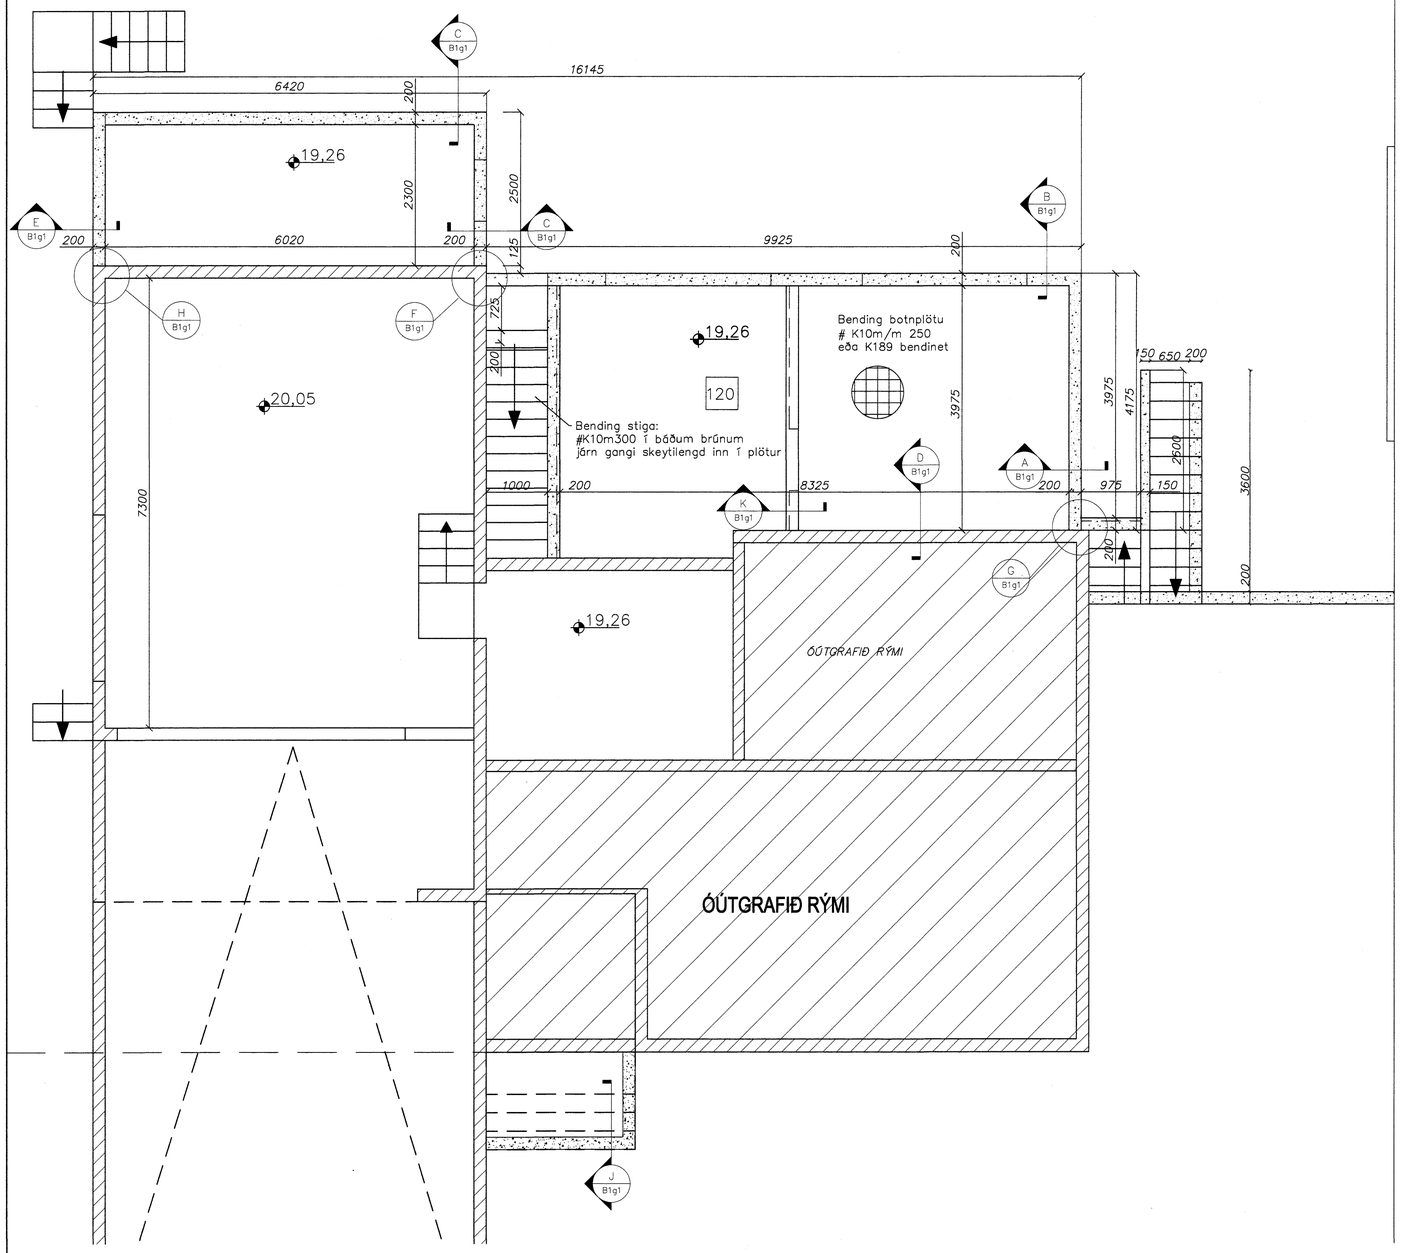

Grunnmynd undirstöður
1 = 50 mm

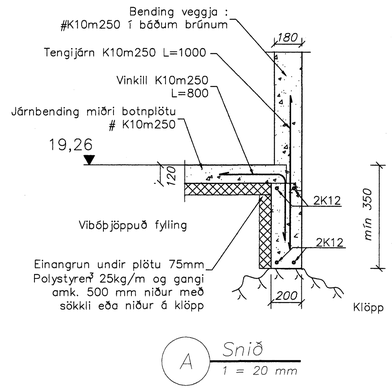

A Snið
1 = 20 mm

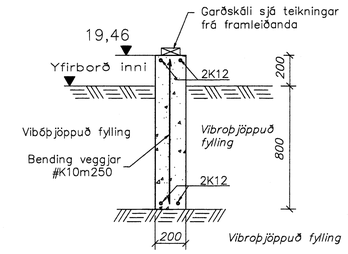

C Snið
1 = 20 mm

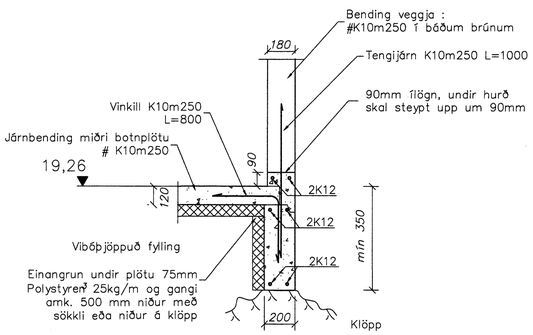

B Snið
1 = 20 mm

Sjá teikn. arkitekta

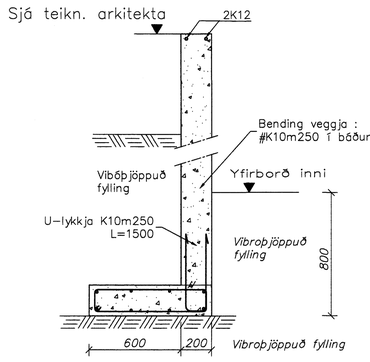

E Snið
1 = 20 mm

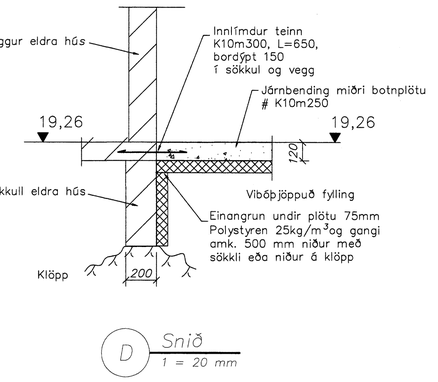

D Snið
1 = 20 mm

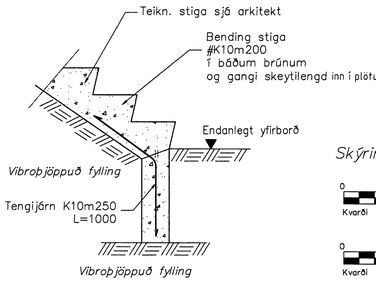

J Snið
1 = 20 mm

F Deili
1 = 20 mm

G Deili
1 = 20 mm

H Deili
1 = 20 mm

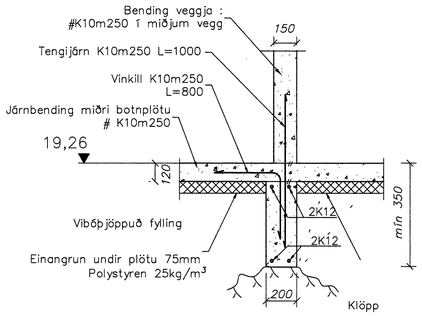

K Snið
1 = 20 mm

Skýringar sjá teikningu nr. B-y1

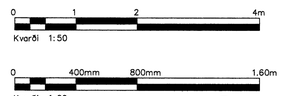

Útg.	Nr.	Breytingar	Hönnuður	Dags
A		Snið E,J,K bætt við	SG	06.11.2007

Verkteikning

Vesturvangur 6, Hafnarfirði

Strendingur ehf.
Verkfræðiþjónusta
Fjarðargata 13-15 - 220 Hafnarfjörður
sími 565 5444, fax 565 5441

Burðarþol – Undirstöður
Grunnmynd og snið

Hönnuður: Sigurður Guðmundsson 1561063-7599
Dags: 18.09.2007
Teiknað / Hannað af: JW/SG
Samræmingarhönnuður
Mælikvarði: 1:50,1:20
Númer teikningar: B1g1
Útgáfa: A

Samþykkt þann
04 FEB. 2008
Byggingarfulltrúinn í Hafnarfirði
F.h. Hrólfur S. Gunnlaugsson