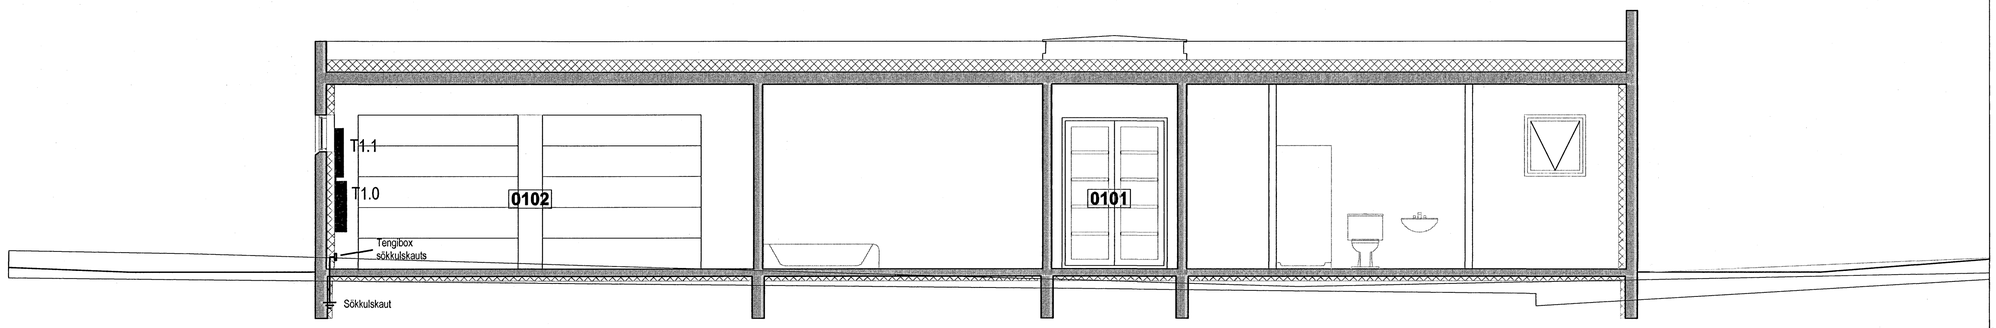

snið A-A

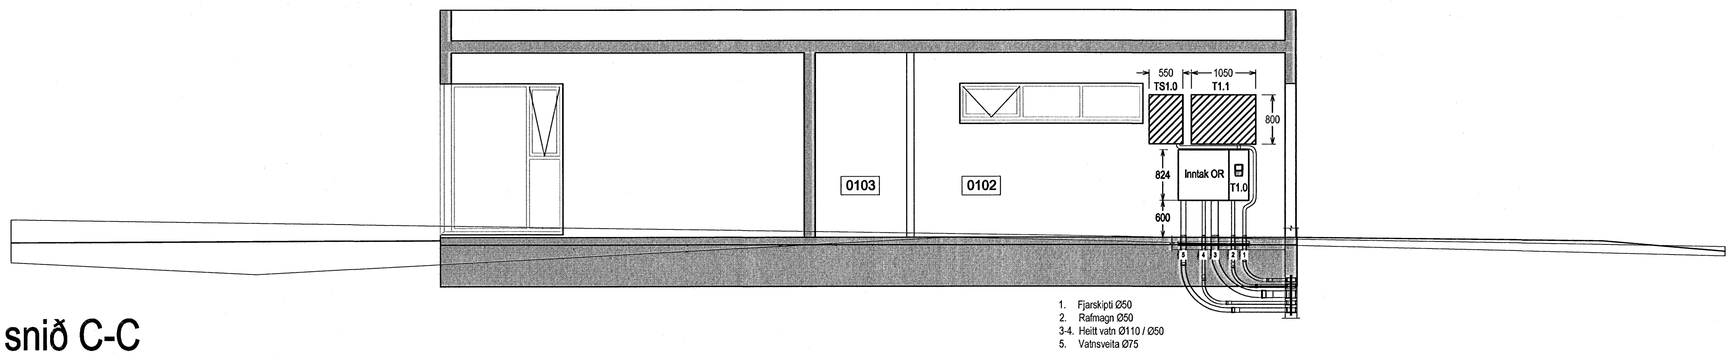

1. Fjarskipti Ø50
2. Rafmagn Ø50
3-4. Heitt vatn Ø110 / Ø50
5. Vatnsveita Ø75

snið C-C

Hönnuður:

DES/HAS

Yfirfarið:

Samþykkt: David E. Sölvason kt: 100356-3339

Breytingar:

B1: 06.07.2007 - Stærð á töflum

Aðalhönnuður:

Einbýlishús

Fléttuvellir 11
221 Hafnarfirði

Snið

1. Hæð
Mkv: 1:50

RTS
VERKFRÆÐISTOFA
Grensásvegur 3
108 Reykjavík
Sími 520 9900
Fax 520 9901
www.rts.is

Fmv
Félag löggiltra verkfræðinga

Altæk gæðavottun skv BS EN ISO 9001:2000
FS 88744

Mælistika cm
0 5 10 15 20

81-2129-1-

xx0501 B1

Október 2006