



Hönnuður:  
 DES/HAS  
 Yfirfarir:  
 ---  
 Samþykkt: Davíð E. Björnsson *Davíð E. Björnsson* kt: 100356-3339

Breytingar:  
 ---  
 ---  
 ---  
 ---  
 ---  
 ---  
 ---  
 ---

Aðalhönnuður:


Einbýlishús  
 Fléttuvellir 34  
 221 Hafnarfirði

Tölvu-, síma og loftnetskerfi  
 1. hæð  
 Mkv: 1:50



VERKFRÆÐISTOFA

Grensásvegur 3  
 108 Reykjavík  
 Sími 520 9900  
 Fax 520 9901  
 www.rts.is

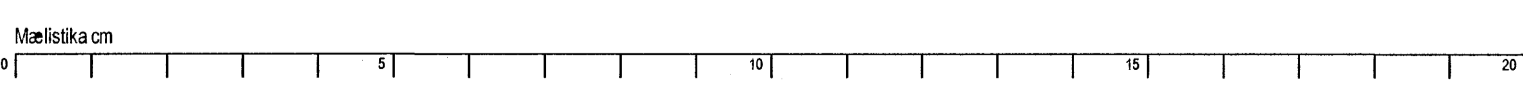

81-2128-1- 013101 A  
 17. Júlí 2007