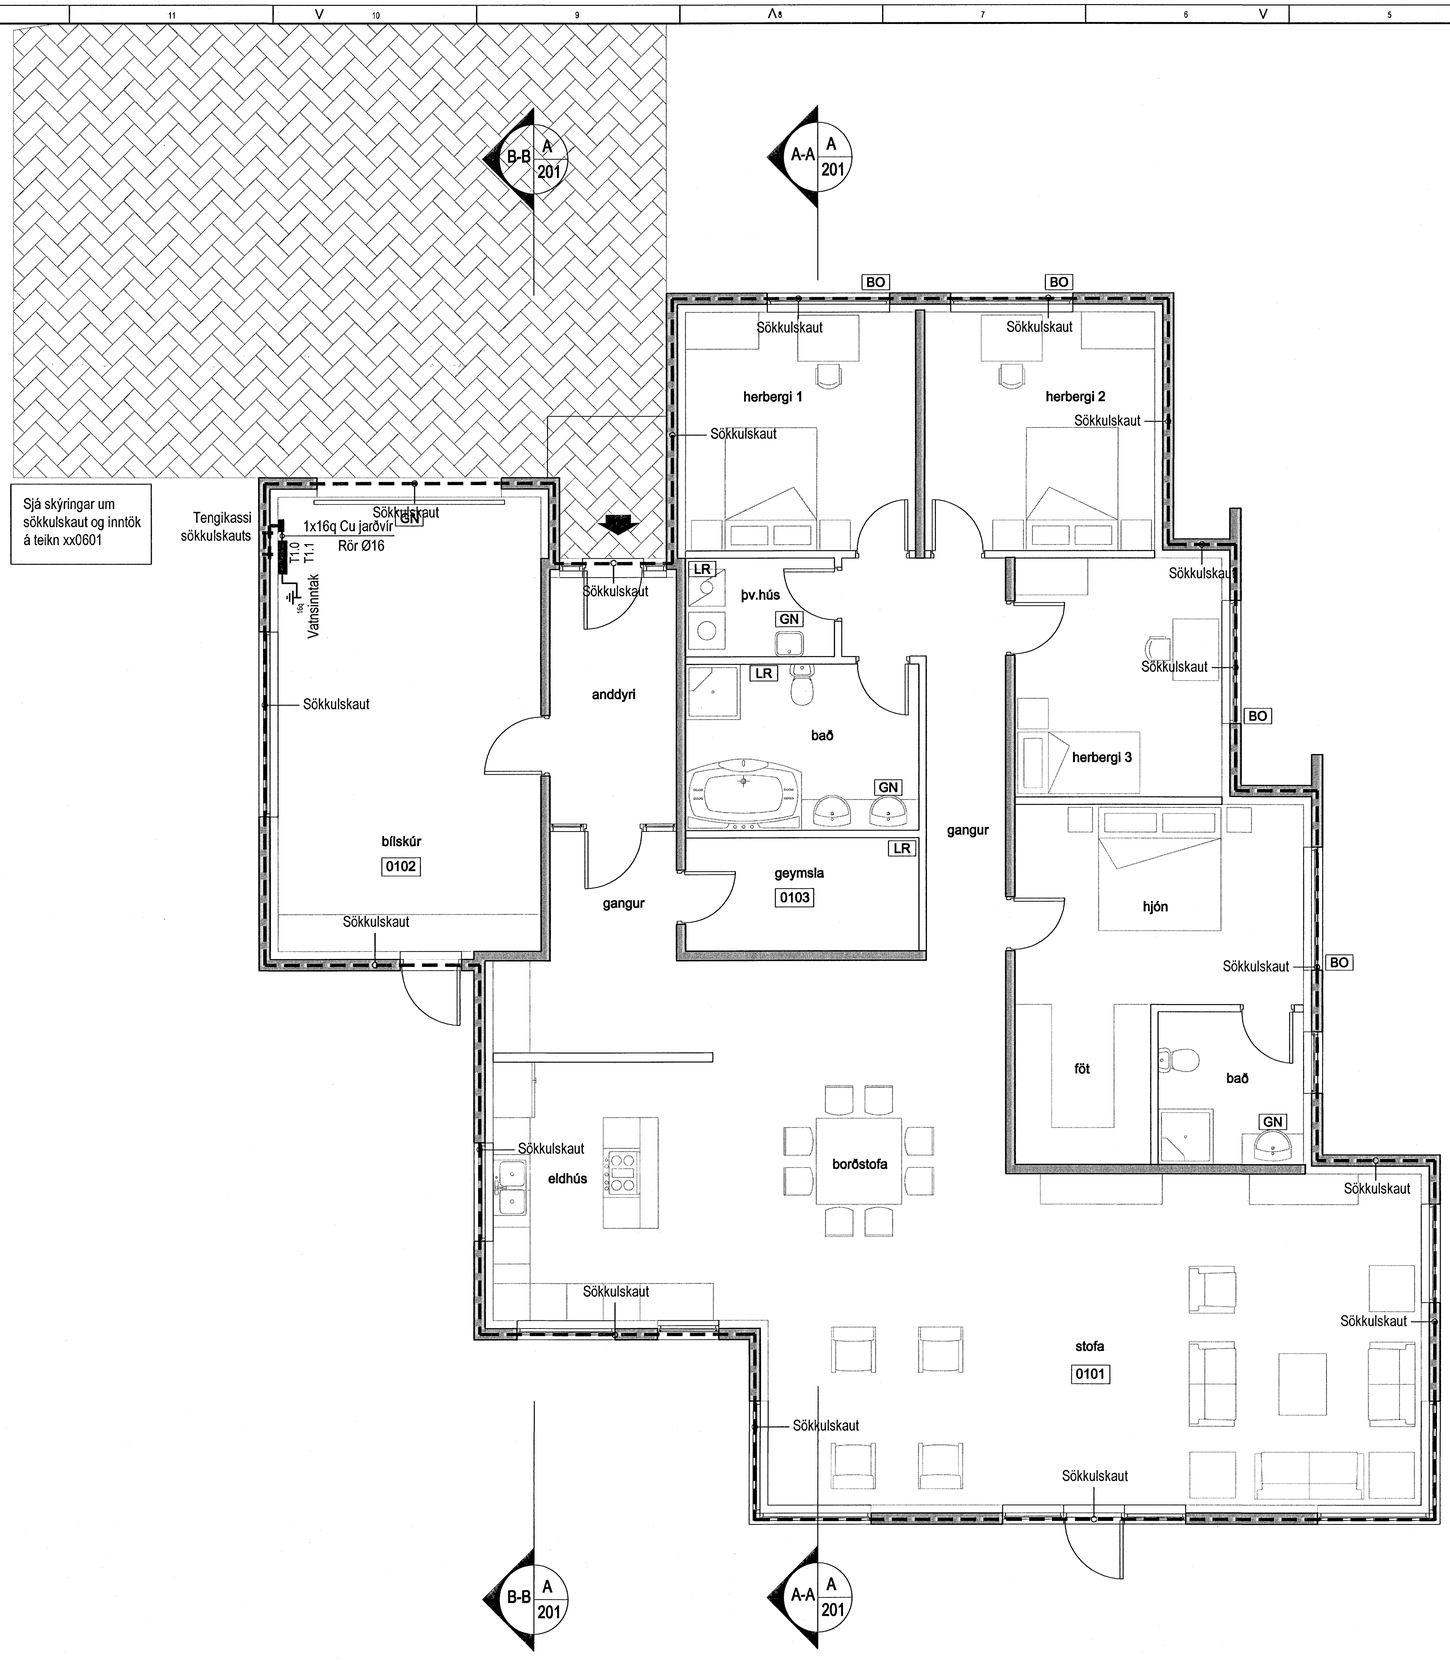

Hönnuður:

DES/HAS

Yfirfarið:

Samþykkt: Davíð E. Sólvason kt: 100356-3339

Breytingar:

Aðalhönnuður:

Einbýlishús

Fléttuvellir 34
221 Hafnarfirði

Sökkulskaut

1. hæð
Mkv: 1:50

RTS
VERKFRÆÐISTOFA
Grensásvegur 3
108 Reykjavík
Sími 520 9900
Fax 520 9901
www.rts.is

FRV
Fólag ráðgjafarverkfræðinga

Altæk gæðavottun skv BS EN ISO 9001:2000
FS 88744

Mælistika cm
0 5 10 15 20

81-2128-1- xx1301 A

17. Júlí 2007