


1. Fjárskipti Ø60
2. Rafmagn Ø60
- 3-4. Heitt valn Ø110 / Ø60
5. Vain sveita Ø75

Snið B-B

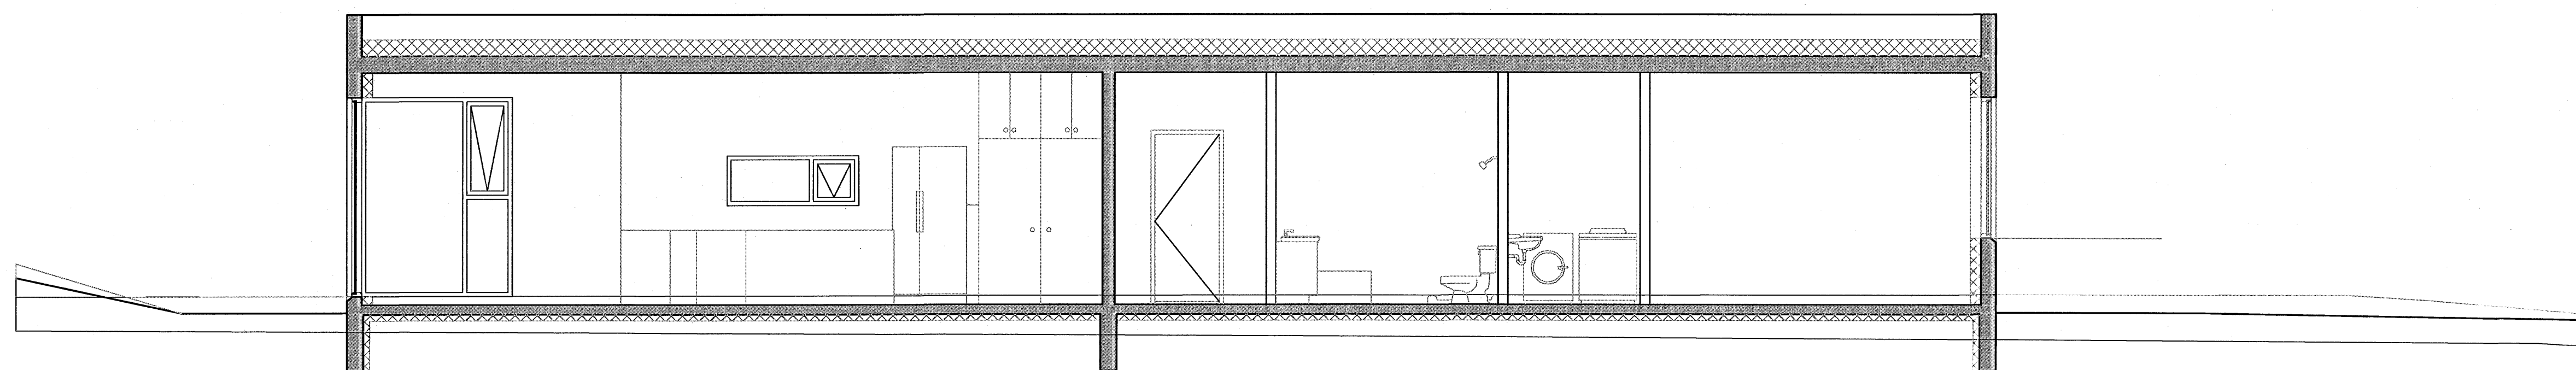

Snið A-A

Hönnuður:
 DESHAS
 Yfirfarir:

 Samþykkt: Davíð E. Sýrason kt: 100356-3339

Breytingar:

Aðalhönnuður:

Einbýlishús
 Fléttuvellir 34
 221 Hafnarfirði

Snið
 1. hæð
 Mkv: 1:50

RTS
VERKFRÆÐISTOFA
 Grensásvegur 3
 108 Reykjavík
 Sími 520 9900
 Fax 520 9901
 www.rts.is

Altak gæðvottun skv
 BS EN ISO 9001:2000



