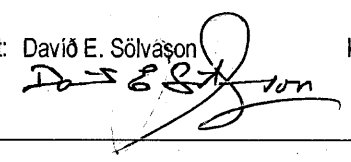


Hönnuður:
 DES/HAS
 Yfirfarir:


 Samþykkt: Davíð E. Sólvasson  kt: 100356-3339

Breytingar:

Aðalhönnuður:


Einbýlishús
 Fléttuvellir 34
 221 Hafnarfirði

Afstöðumynd
 1. hæð
 Mkv: 1:500

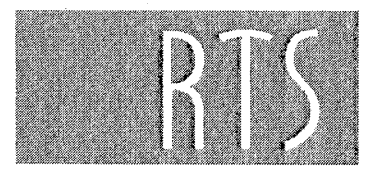

VERKFRÆÐISTOFA

Grensásvegur 3
 108 Reykjavík
 Sími 520 9900
 Fax 520 9901
 www.rts.is

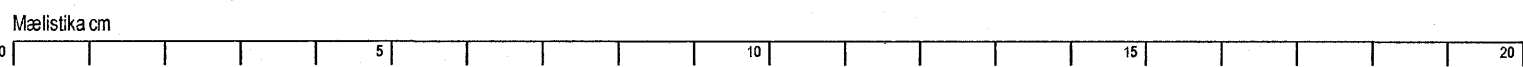

81-2128-1-
 17. Júlí 2007
 xx0301 A