




SKURDARSNID 2 SKÓLPLAGNIR
1:10 SKÓLPLAGNIR OG FRÁVEITULAGNIR
AD OG FRÁ OLUSKILJU

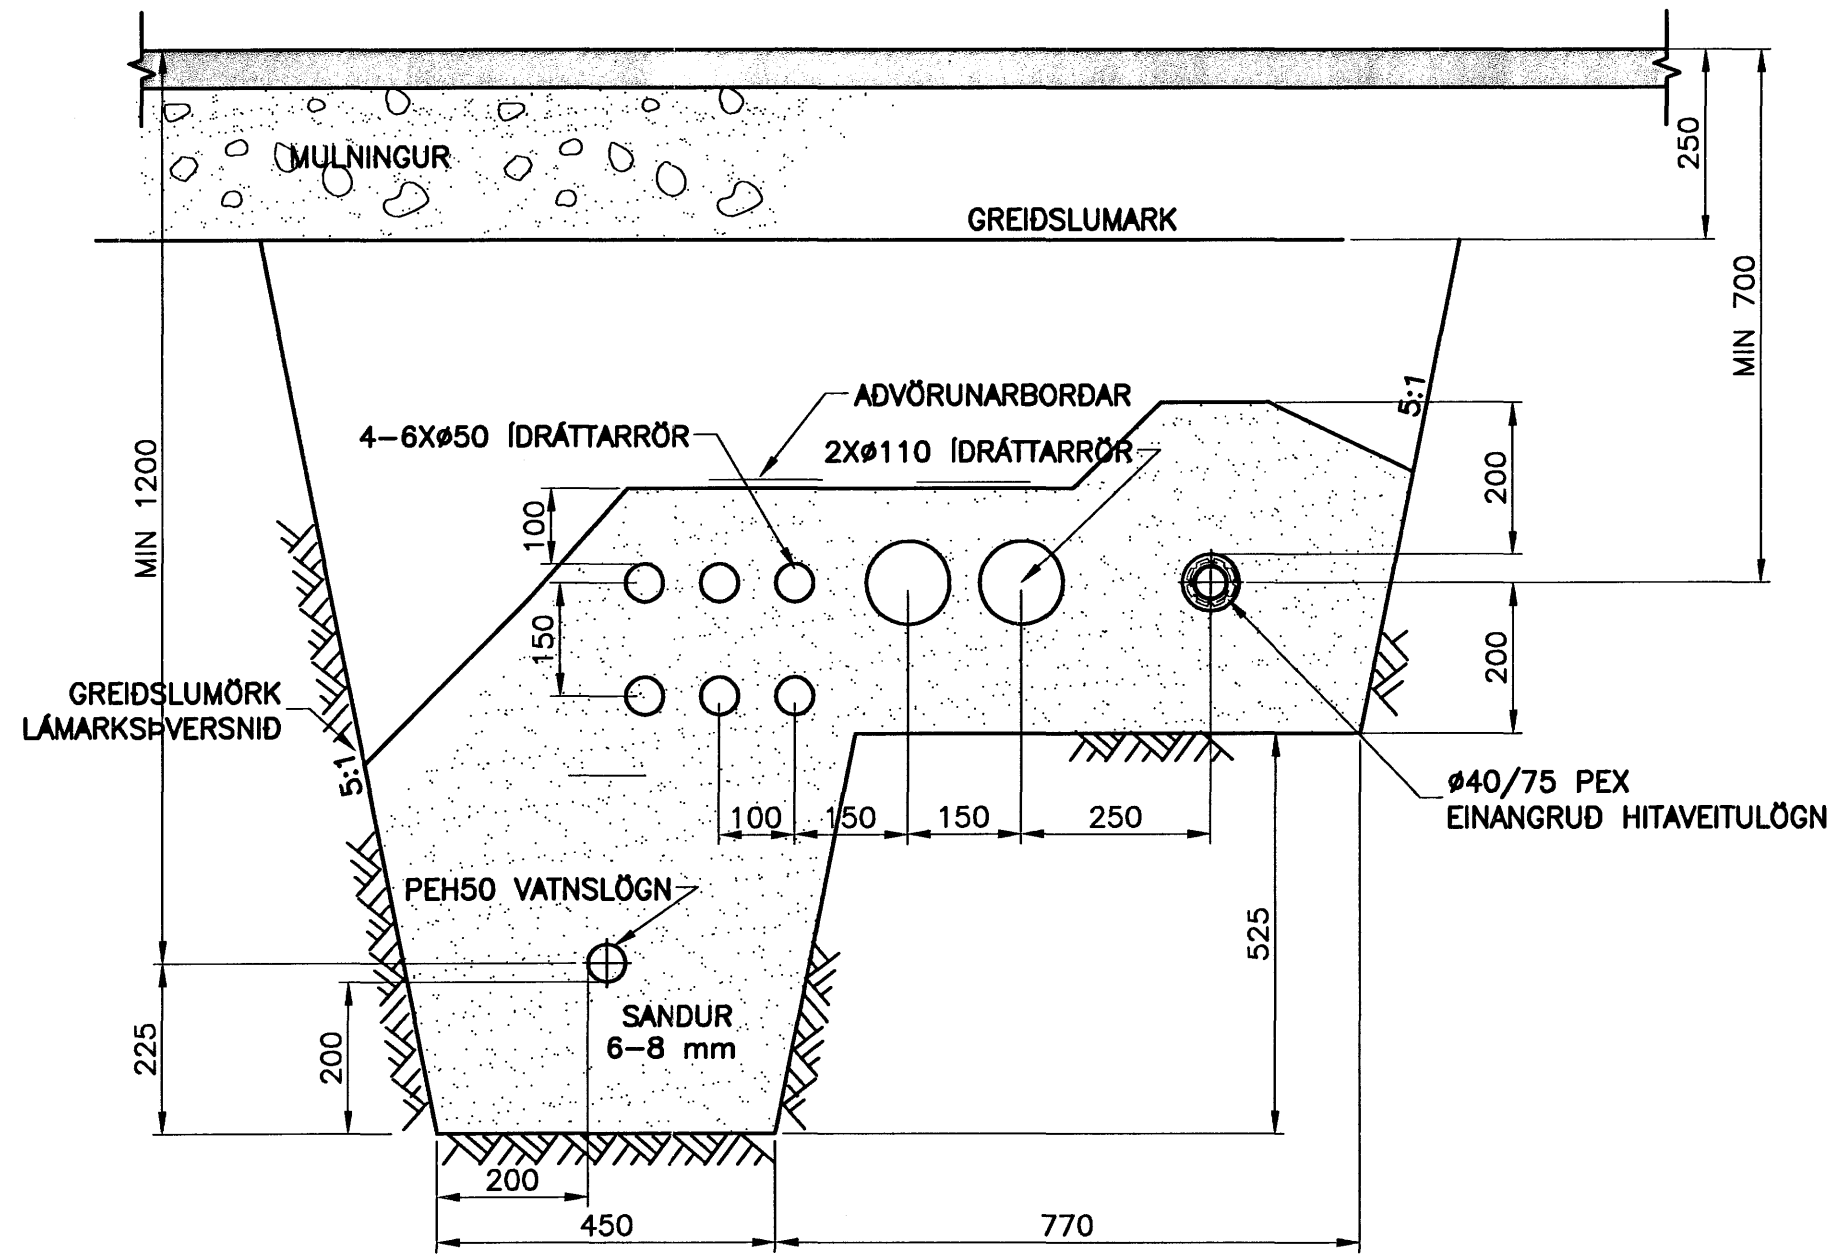

SKURDARSNID 3 VATNS- OG ÍDRÁTTARLAGNIR
1:10

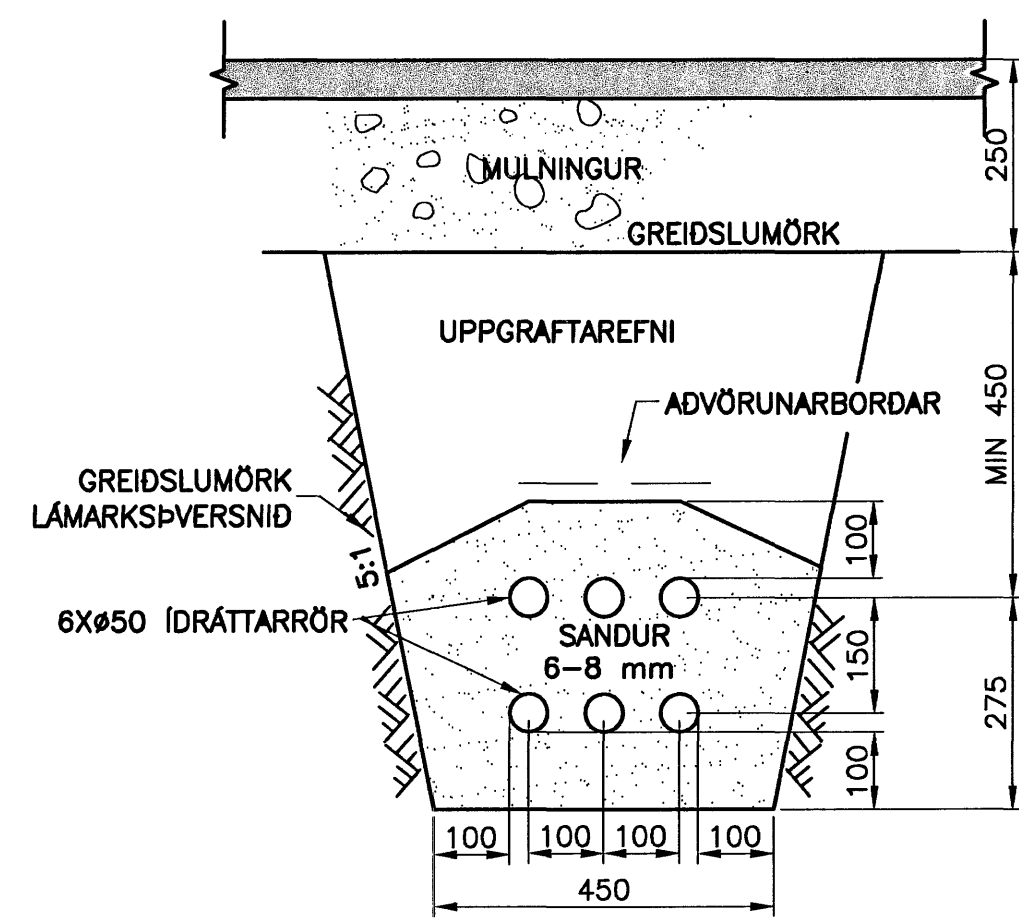

SKURDARSNID 4 IDRÁTTARLAGNIR <6
1:10

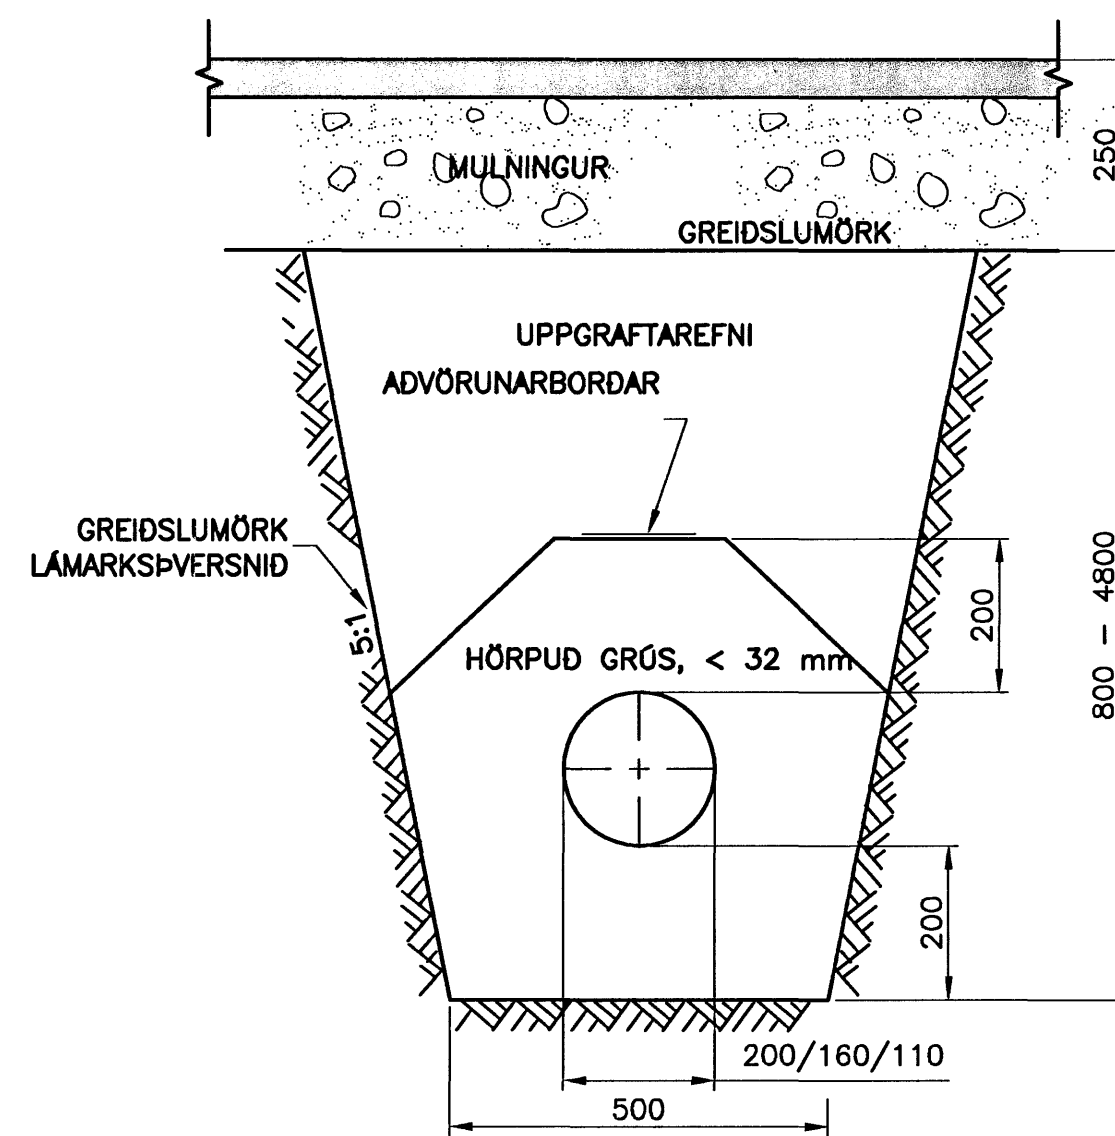


SKURDARSNID 1 FRÁVEITULÖGN
1:10

ÓTGÁFUFRILL			
NÚMÉR:	DAGS:	SKYRINGAR:	HANNAÐ:
B1	16.02.2007	BYGGINGARTEIKNING	AP

DAGS. UNDRSKRIFTAR: 16.02.2007
NAFN OG KT. SAMRÆMINGARHÖNNUNAR: VGK HÖNNUN
UNDRSKRIFT SAMRÆMINGARHÖNNUNAR: *[Signature]*

SKÝRINGAR
ÖLL VINNA SKAL VERA Í SAMRÆMI VID VIDEIGANDI ÍSTADLA,
OG VERKLYSINGU
GREIDSLUMÖRK GRAFTAR OG FYLINGAR KOMA FRAM Á
TEIKNINGUM

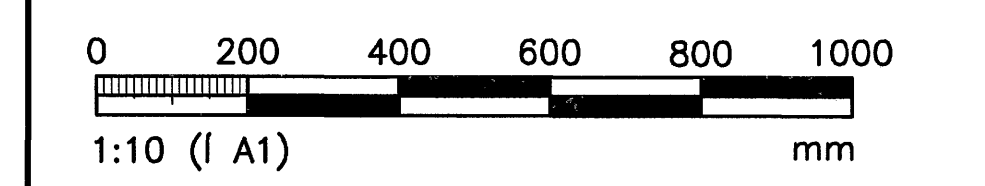

ÖLL AFNOT OG AFRITUN TEIKNINGAR, AD HELUTA EDA HEILD, ER HÁÐ SKRIFLEGGU LEYTI HÖFUNDA.
VGK HÖNNUN
GRENSÁSVEGI 1 · 108 REYKJAVÍK · Sími: 422 3000 · FAX: 422 3001
VEFFANG: www.vgkhonnun.is · NETFANG: vgkhonnun@vgkhonnun.is

HEITI VERKS:
HLADBÆR COLAS
MALBIKUNARSTÖÐ – KAPELLUHRAUN

HEITI TEIKNINGAR:
LAGNIR Í JÖRÐU
SKURDARSNID

MELT:	TEIKNADI:	GEYMSLUNUMER:	VNR:
	UVV		7.031.285
HANNAÐ:	YRFRARID:	MIK:	NR. TEIKNINGAR:
UVV	<i>[Signature]</i>	1:10	P225
DAGS. UNDRSKRIFTAR:	NAFN OG KT. HÖNNUNAR:		
16.02.2007	VGK HÖNNUN	430572-0169	
UNDRSKRIFT HÖNNUNAR:	ÓTGÁFA:		
<i>[Signature]</i>	B1		