


UNDIRSTADA U12
MKV. 1

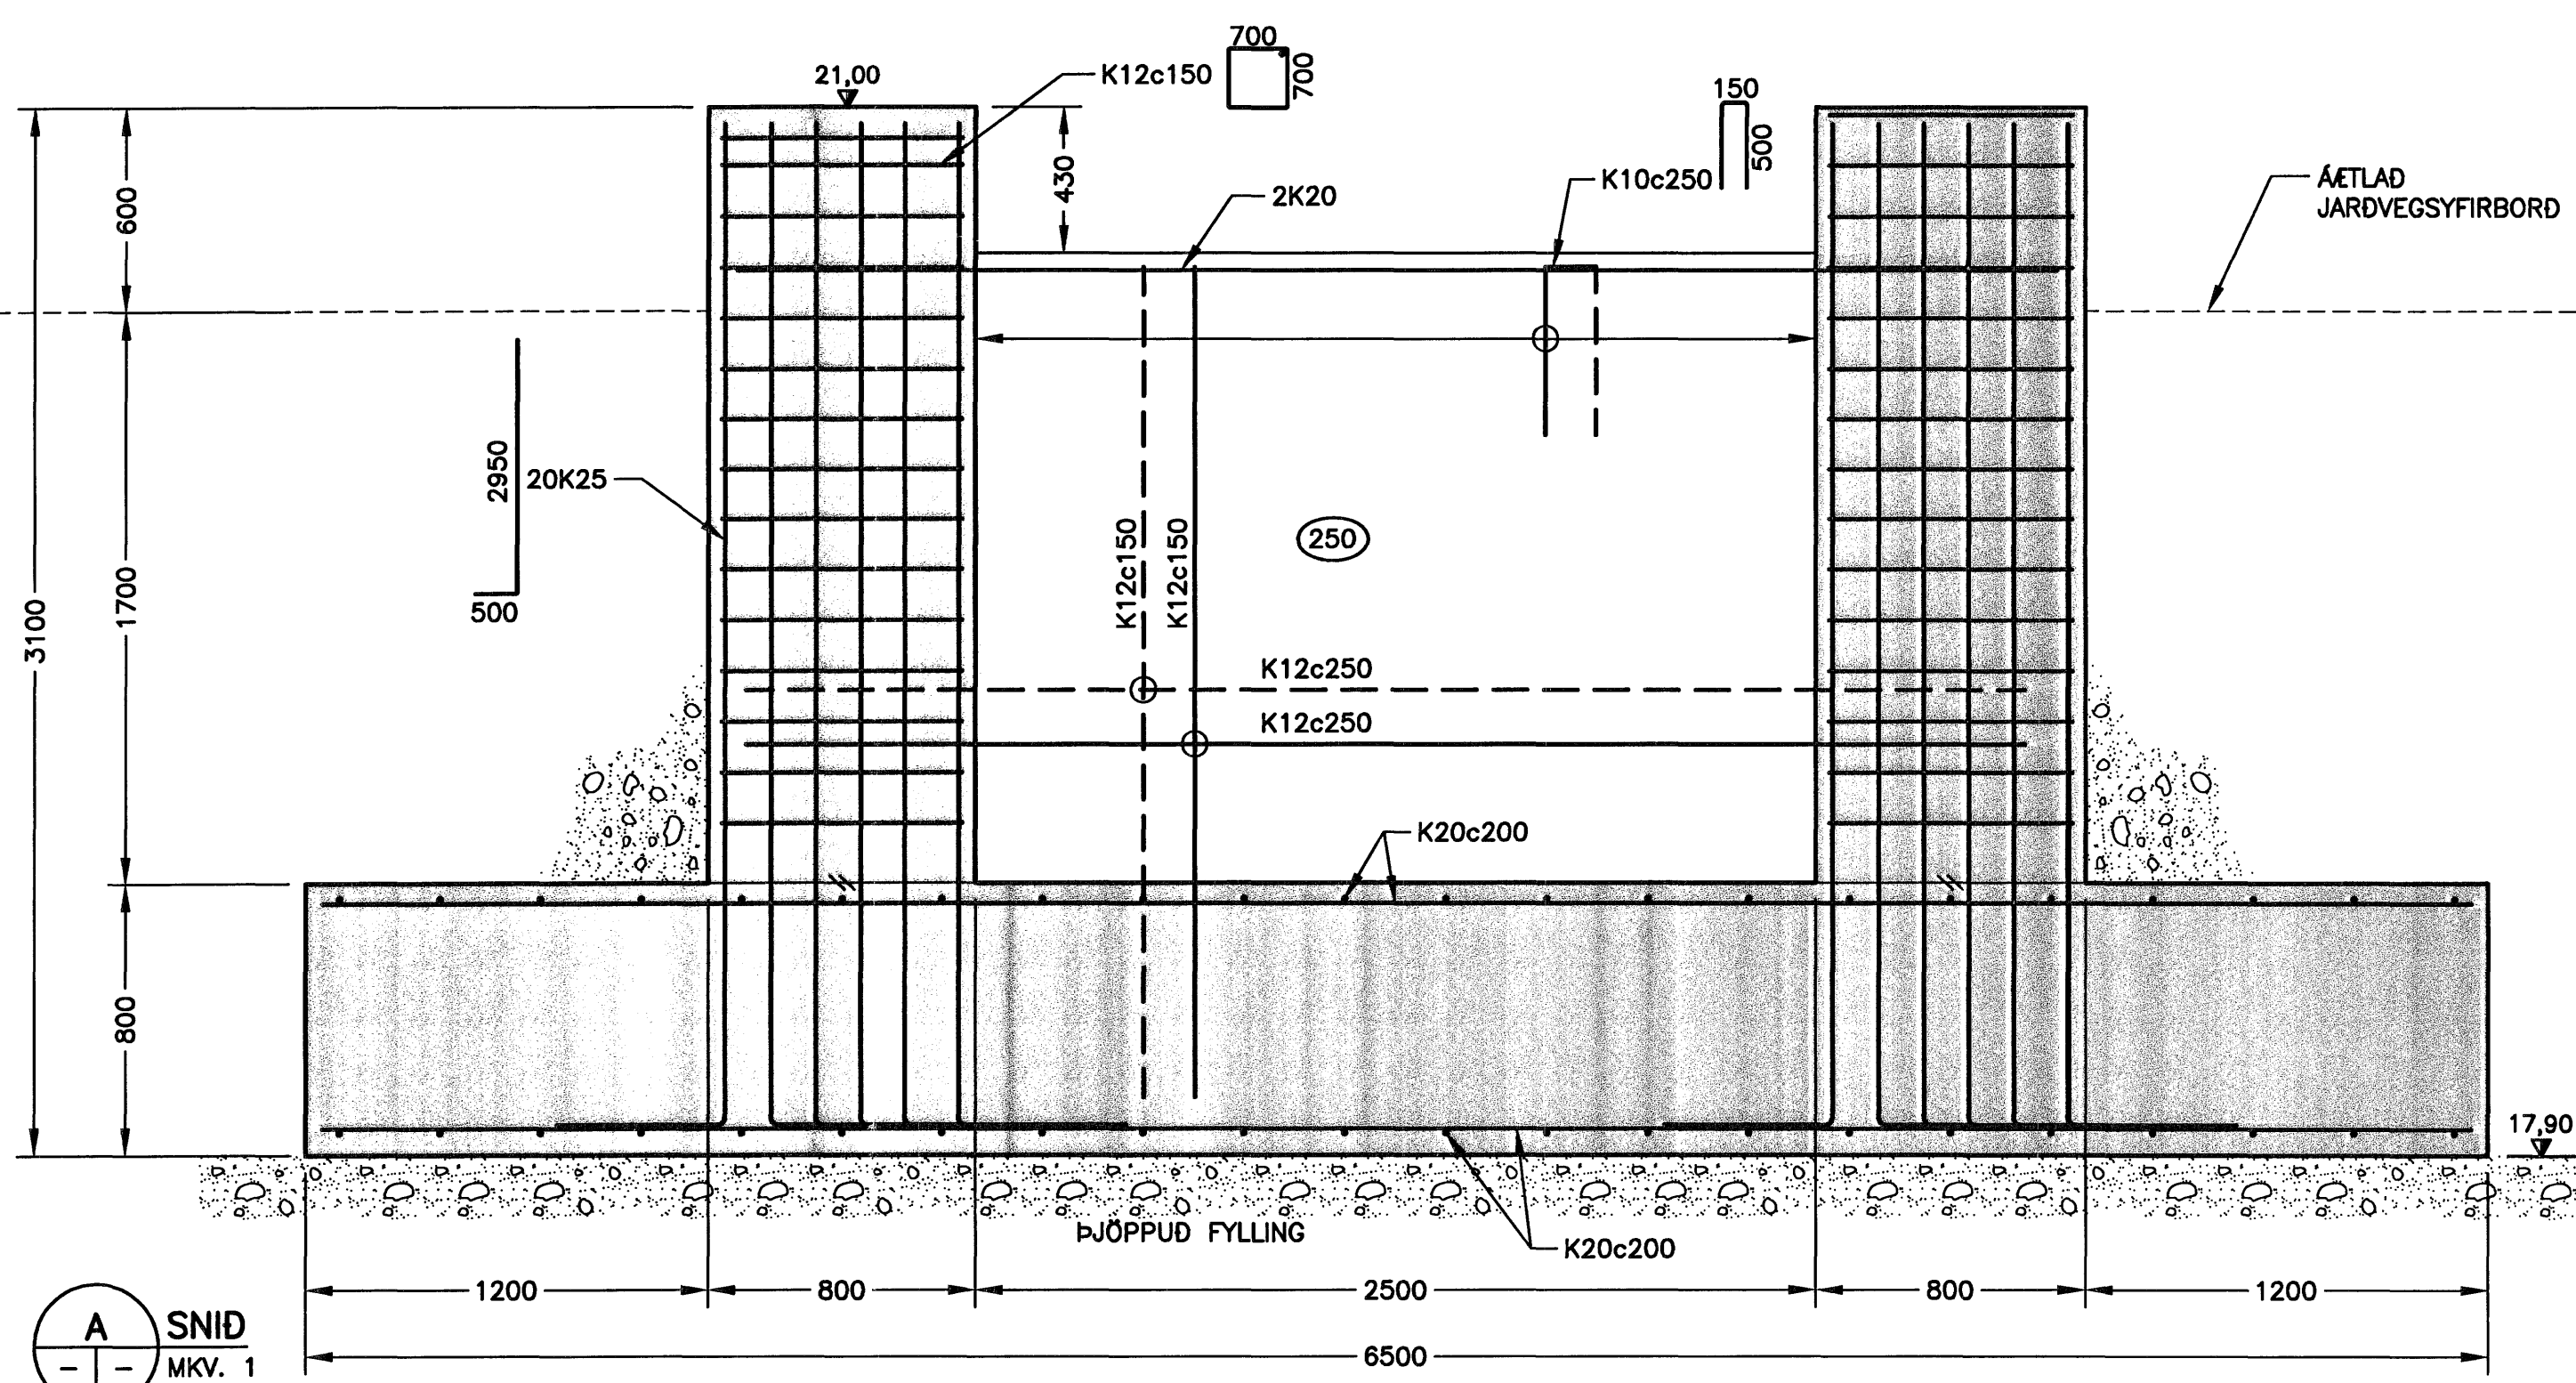


A SNID
MKV. 1

ÚTGÁFUERILL			
NÚMÉR:	DAGS:	SKÝRINGAR:	HANND:
B1	01.08.2007	BYGGINGARTEIKNINGAR	JGG

DAGS. UNDRSKRIFTAR: 3/8 2007
 NAFN OG KT. SAMREIINGARHÖNNUDAR: BJARNI VESTEINSSON
 UNDRSKRIFT SAMREIINGARHÖNNUDAR: *Bjarni Vesteinsson*

- SKÝRINGAR**
- UNDIRSTADA STÁLVIKIS, SJÁ STÁLTEIKNINGAR.
 - KÓTASETNING FESTINGA FYRIR STÁLVIKI SJÁ B-101 OG STÁLTEIKNINGAR FRAMLEIDANDA.
 - TEIKNINGAR FRÁ STÁLFRAMLEIDANDA RÁÐA STAÐSETNINGU FESTINGA OG UNDIRSTADNA. VERKTAKI SKAL YFIRFARA STAÐSETNINGAR UNDIRSTADNA OG KÓTASETNINGAR MED TILLITI TIL TEIKN. FRAMLEIDANDA OG TILKYNNNA STRAX ÓSAMREMI EF ÞAD KEMUR UPP.

Samþykkt þann
 24 SEPT. 2007
 Byggingulltrúinn í Hafnarfirði
 F.h.Sigurbjartur Halldórsson

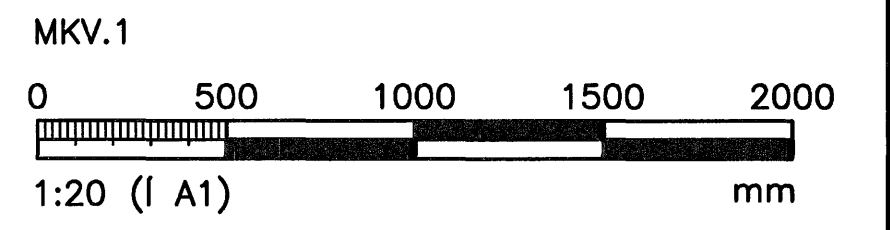

ÖLL AFNOT OG AFRITUN TEIKNINGAR, AD HLUTA EDA HEILD, ER HAD SKRIFLEDU LEYFI HÖFUNDNA.

VGK HÖNNUN
 GRENÁSÁVEGI 1 · 108 REYKJAVÍK · Sími: 422 3000 · Fax: 422 3001
 VEFfang: www.vgkhonnun.is · Netfang: vgkhonnun@vgkhonnun.is

HEITI VERKS:
**HLADBÆR COLAS
 MALBIKUNARSTÖÐ – GULLHELLA 1**

HEITI TEIKNINGAR:
**BURDARVIKLI:
 UNDIRSTÖÐUR U12
 SÉRMYNDIR**

MELT:	TEIKNAD:	GEYMSLUNÚMÉR:	VNR:
HANND:	YFIRFARD:	MKV:	NR. TEIKNINGAR:
DAGS. UNDRSKRIFTAR:	NAFN OG KT. HÖNNUDAR:	1:20	B113
UNDRSKRIFT HÖNNUDAR:	HÖNNUN hf	430572-0169	ÚTGÁFA:
		200862-5119	B1