




011 SNID
MKV. 1

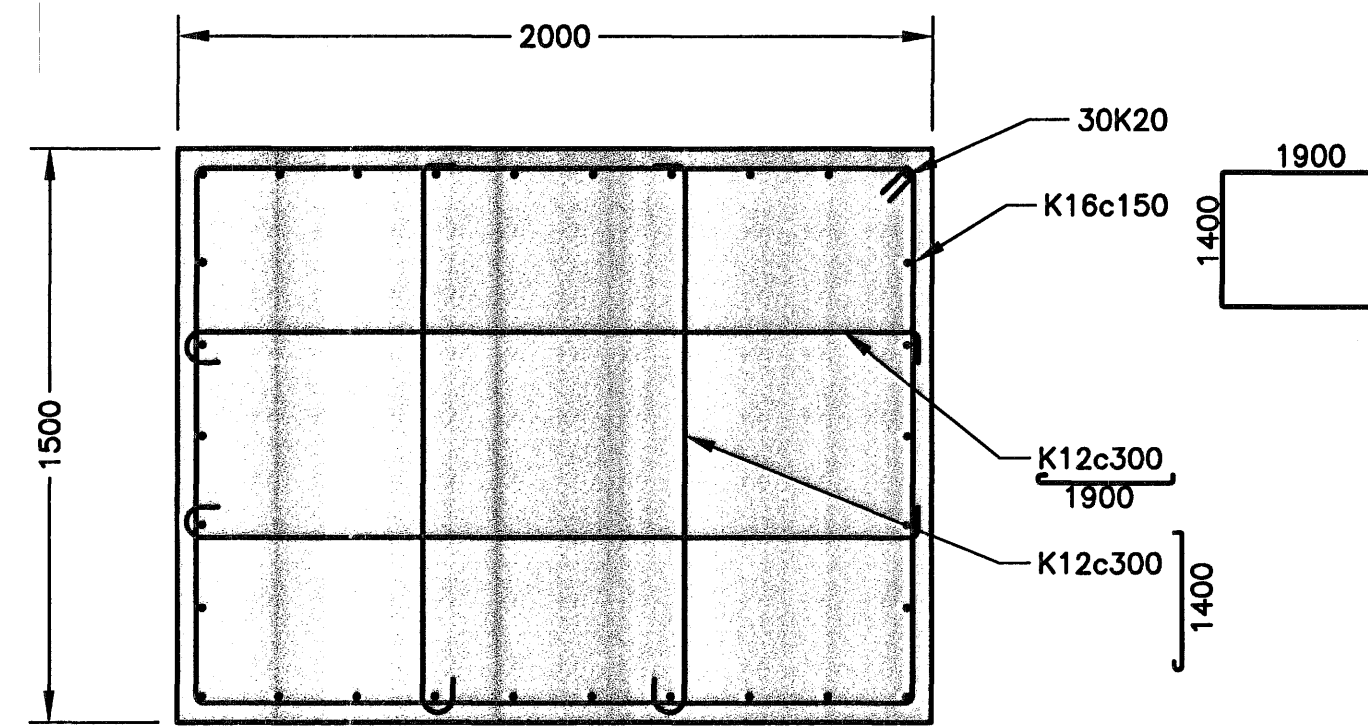

012 SNID
MKV. 1

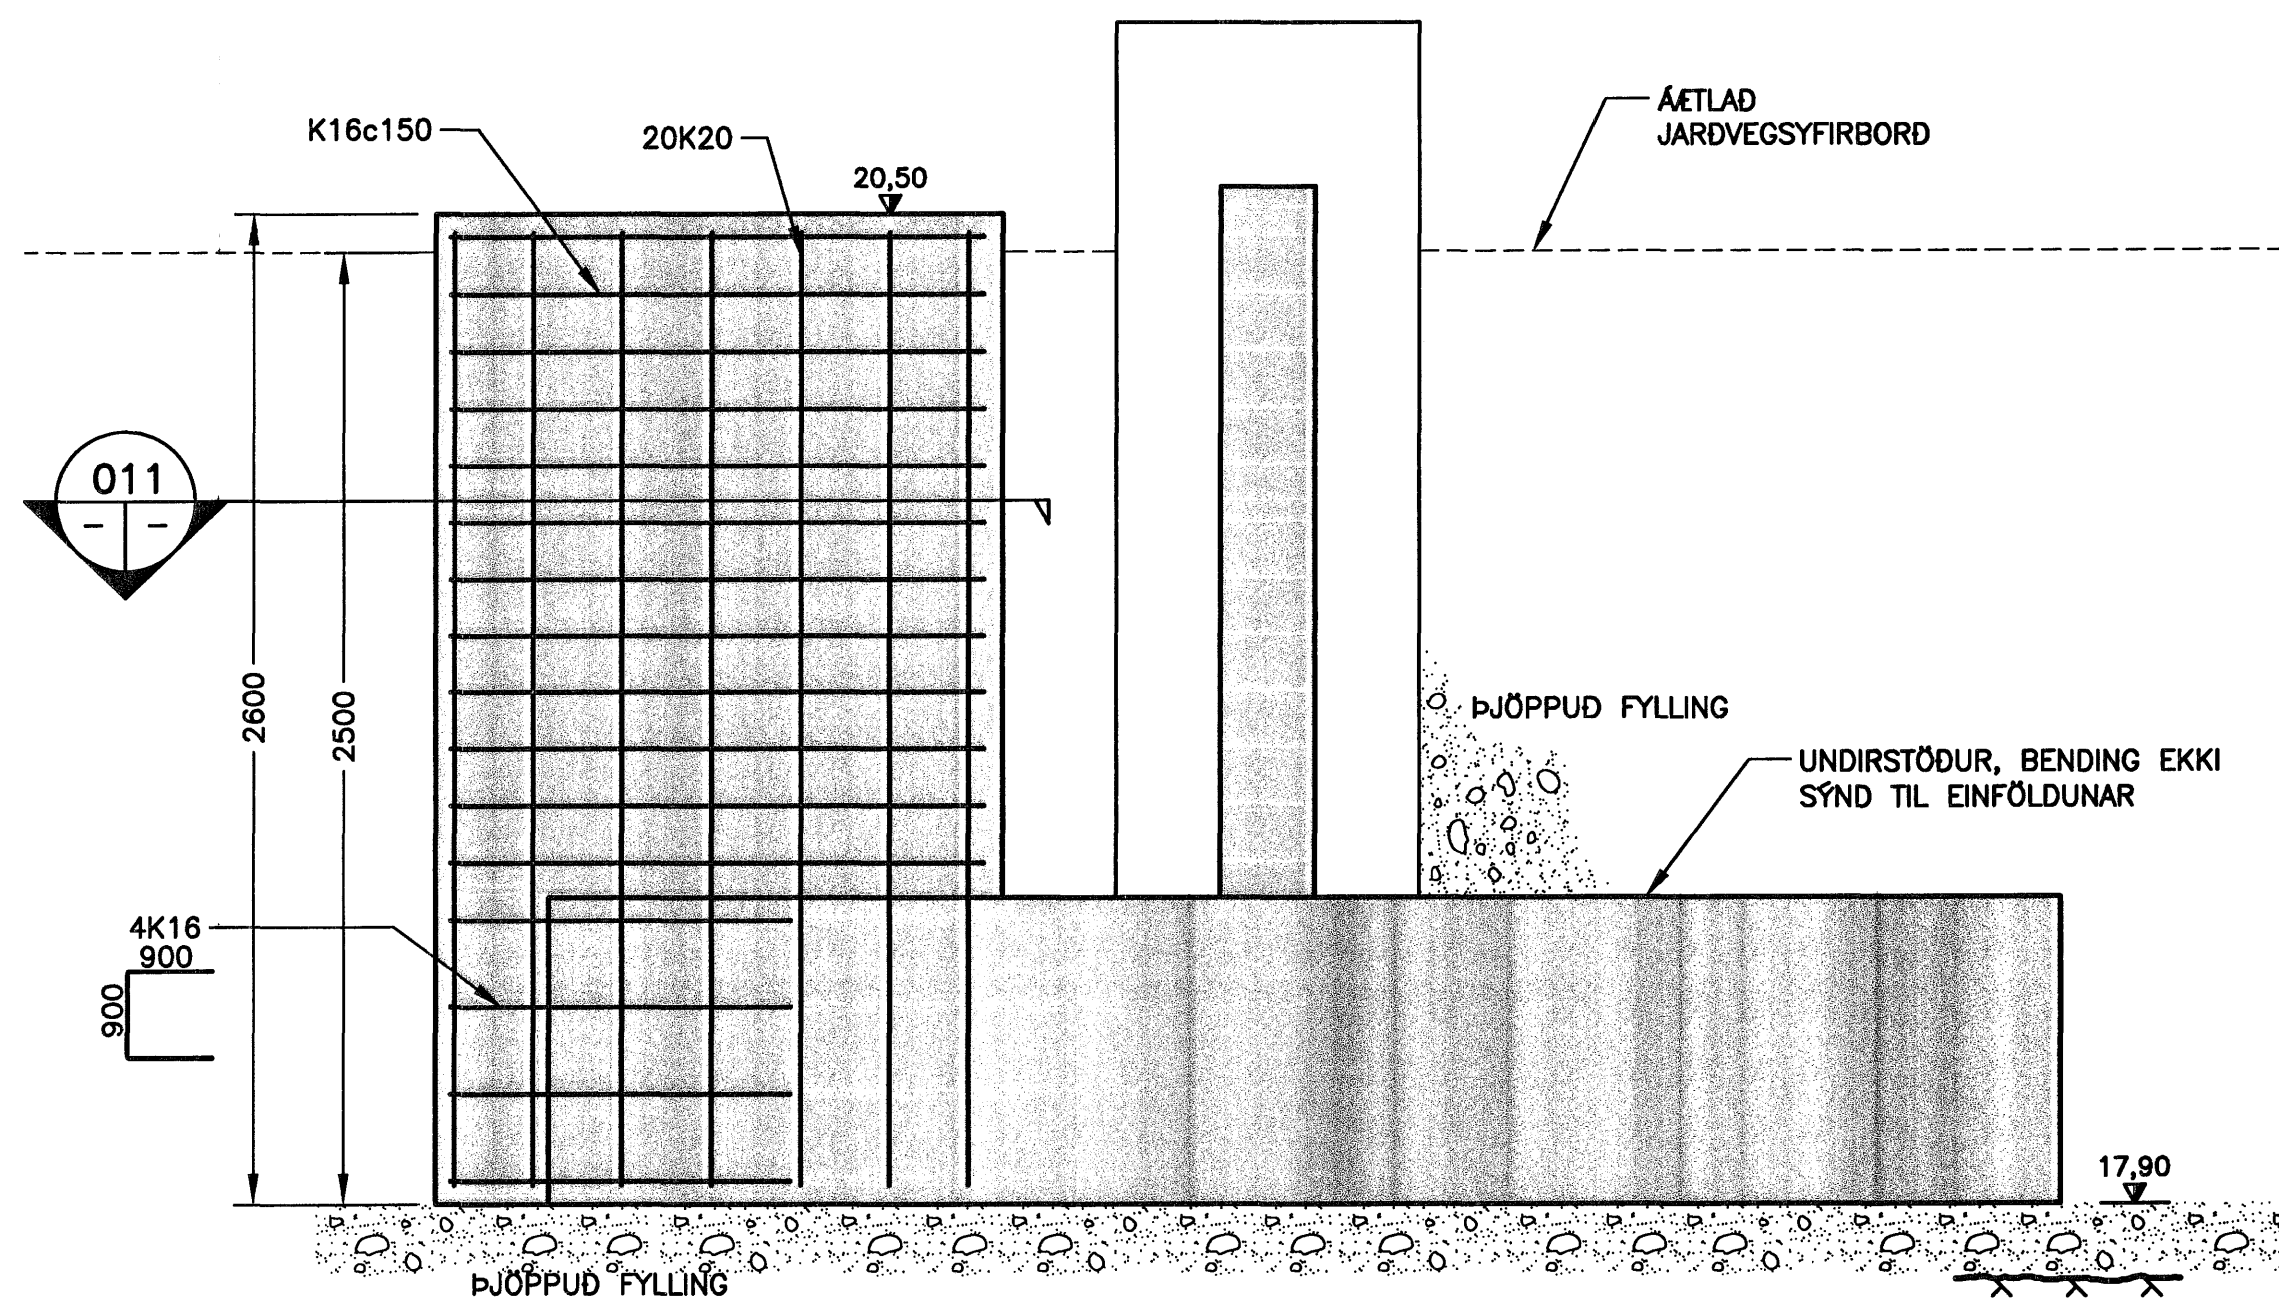

II SÚLA II
109/112 MKV. 1

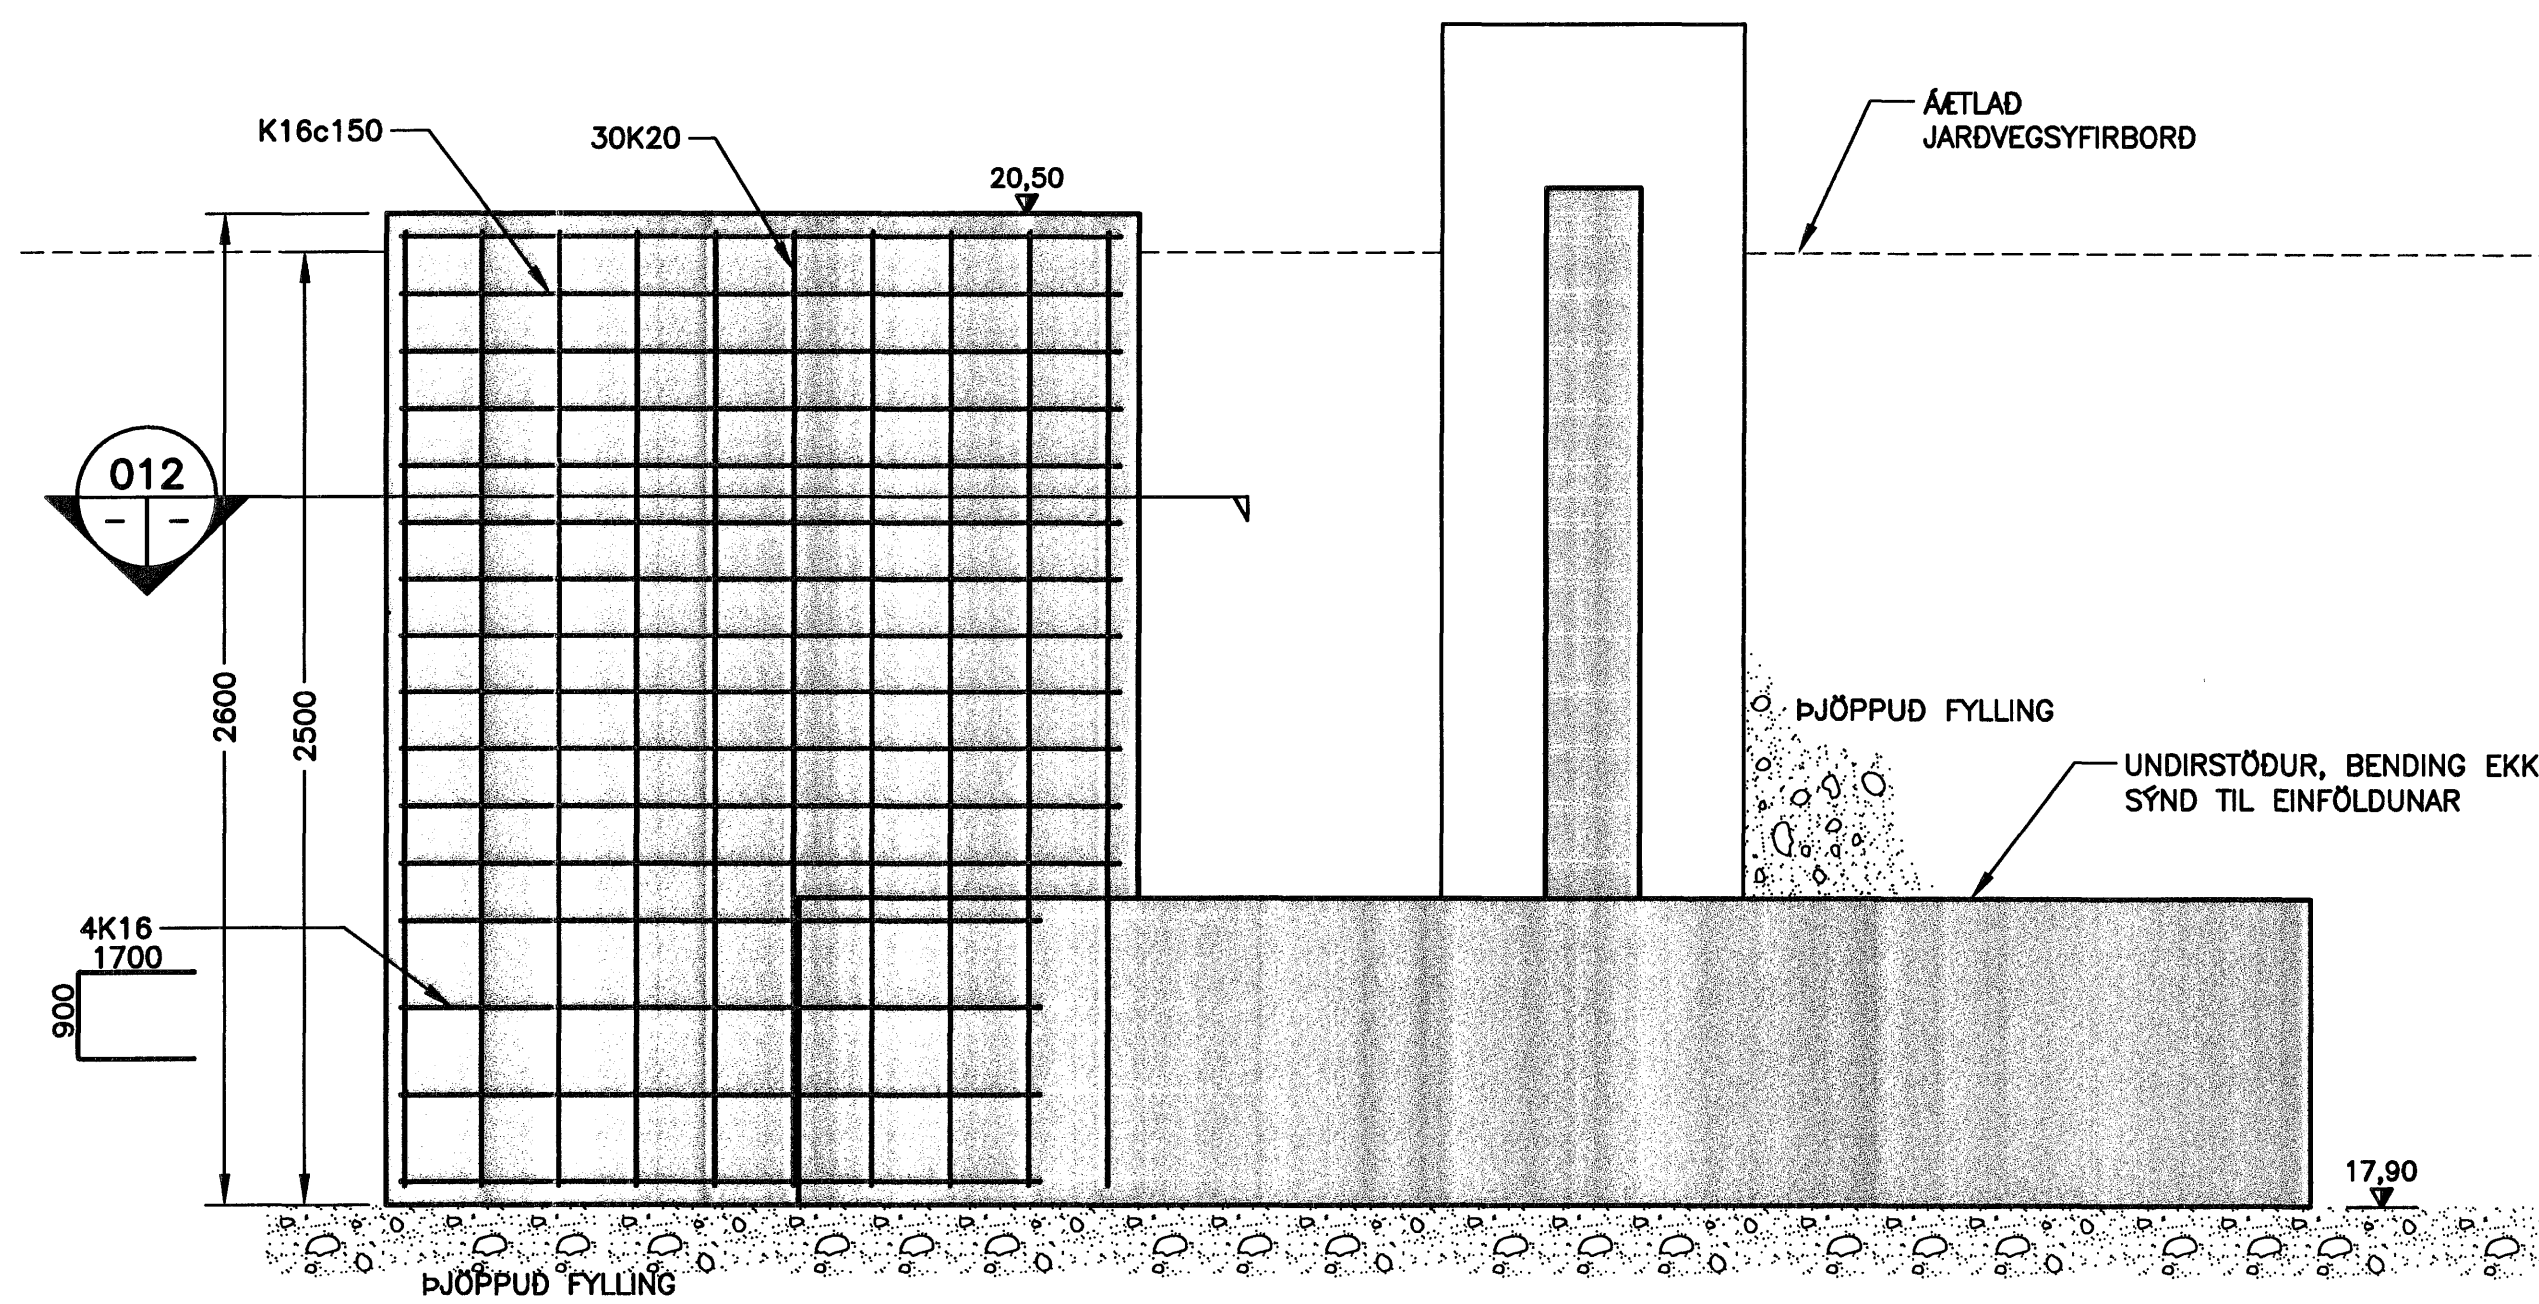

IV SÚLA IV
109/112 MKV. 1


ÓTGÁFUERILL			
NÚMÉR:	DAGS:	SKÝRINGAR:	HANNAÐ:
B1	01.08.2007	BYGGINGARTEIKNINGAR	JGG

DAGS, UNDIRSKRIFTAR: 3/8 2007
NAFN OG KT. SAMRÆMINGARHÖNNUNAR: BJARNI VESTEINSSON

UNDIRSKRIFT SAMRÆMINGARHÖNNUNAR: *Bjarni Vesteinsson*

- SKÝRINGAR**
- UNDIRSTADA STÁLVIKIS, SJÁ STÁLTEIKNINGAR.
 - KÓTASETNING FESTINGA FYRIR STÁLVIKI SJÁ B-101 OG STÁLTEIKNINGAR FRAMLEIDANDA.
 - TEIKNINGAR FRÁ STÁLFRAMLEIDANDA RÁÐA STAÐSETNINGU FESTINGA OG UNDIRSTADNA. VERKTAKI SKAL YFIRFARA STAÐSETNINGAR UNDIRSTADNA OG KÓTASETNINGAR MED TILLITI TIL TEIKN. FRAMLEIDANDA OG TILKYNNNA STRAX ÓSAMRÆMI EF ÞAD KEMUR UPP.

Sampykkt þann
24 SEPT. 2007
Byggingfulltrúinn í Hafnarfirði
F.h. Sigurbjartur Halldórsson

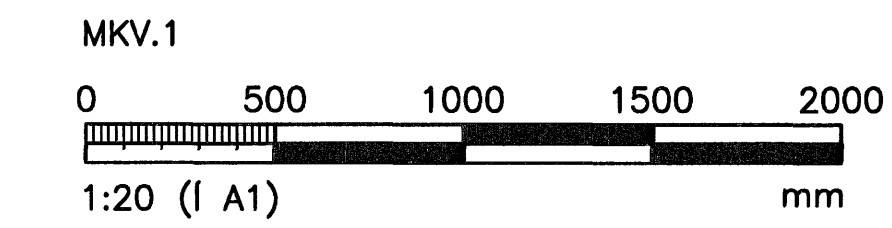

ÖLL AFNOT OG AFTRITUN TEIKNINGAR, AD HLUTA EDA HEILD, ER HAD SKRIFLEGU LEYFI HÖFUNDA.

VGK HÖNNUN
GRENASÁVEGI 1 · 108 REYKJAVÍK · Sími: 422 3000 · FAX: 422 3001
VEFFANG: www.vgkhonnun.is · NETFANG: vgkhonnun@vgkhonnun.is

HEITI VERKS:
HLAÐBÆR COLAS
MALBIKUNARSTÖÐ – GULLHELLA 1

HEITI TEIKNINGAR:
BURÐARVIKIL:
UNDIRSTÖÐUR U10
SNID

MELT:	TEIKNAD:	GEYMSLUNÚMÉR:	VNR:
HANNAÐ:	YFIRFARAÐ:	MKV:	NR. TEIKNINGAR:
JGG	JGG	1:20	B112
DAGS, UNDIRSKRIFTAR:	NAFN OG KT. HÖNNUNAR:	ÓTGÁFA:	
19/8 2007	HÖNNUN hf 430572-0169	200862-5119	B1
UNDIRSKRIFT HÖNNUNAR:			