



01 SNID  
109/111 MKV. 1

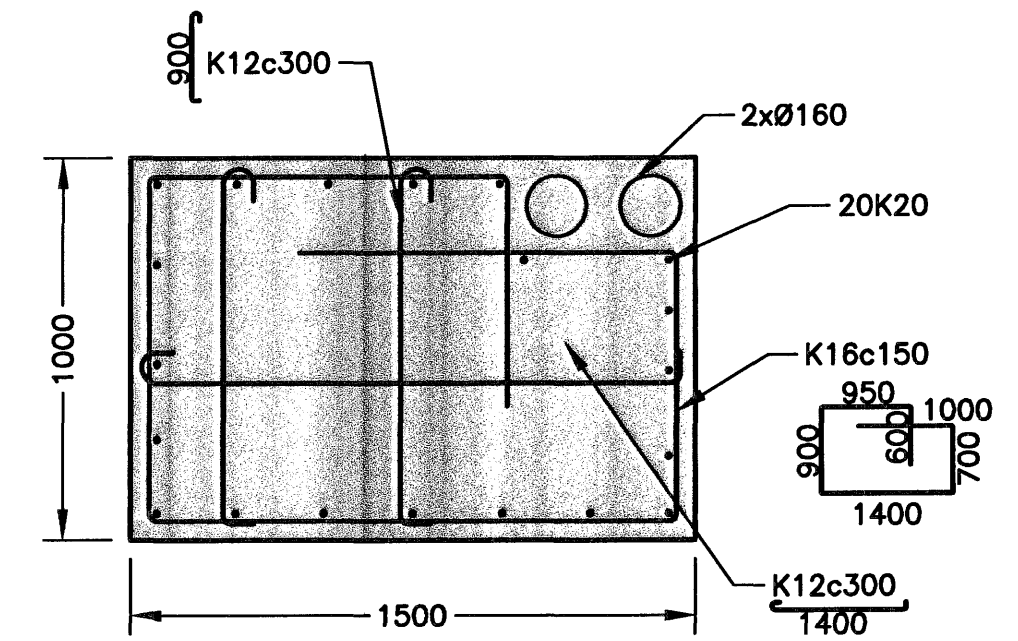

010 SNID  
MKV. 1

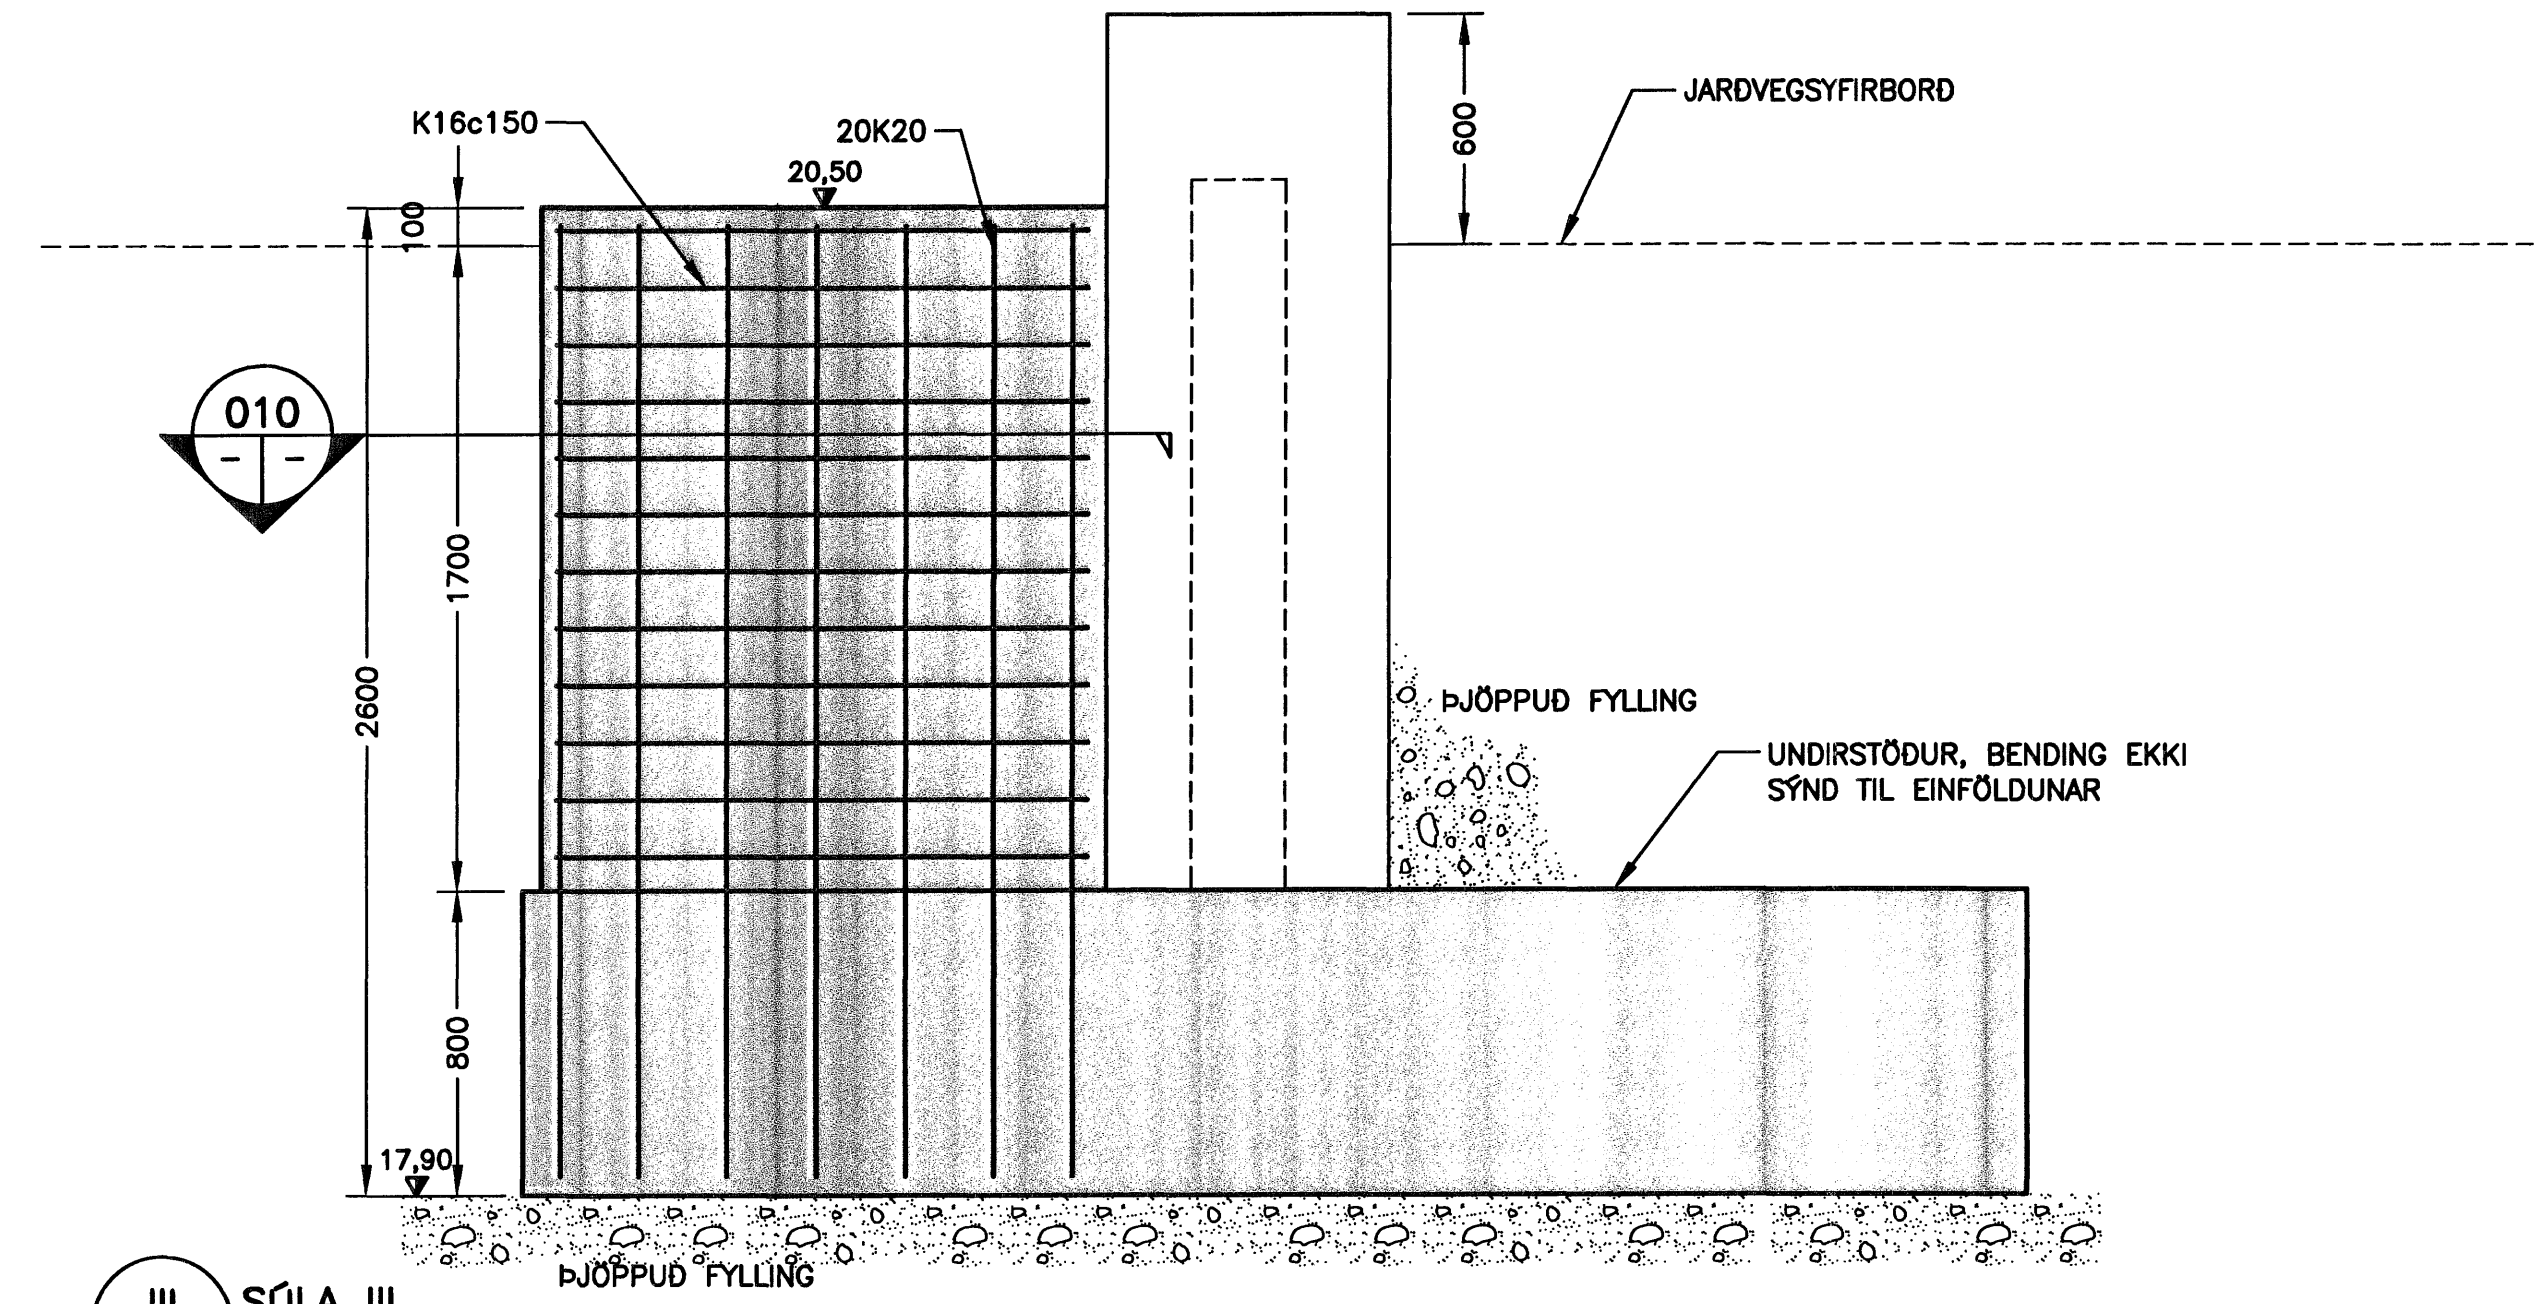


III SÓLA III  
109/111 MKV. 1

ÓTGÁFUERILL			
NR.	DAGS.	SKÝRINGAR:	HANNAÐ:
B1	01.08.2007	BYGGINGARTEIKNINGAR	JGG

DAGS. UNDIRSKRIFTAR: 31/8 2007  
 UNDIRSKRIFT SAMRÆMINGARHÖNNUGAR: Bjarni Vesteinsson

- SKÝRINGAR**
- UNDIRSTAÐA STÁLVIKIS, SJÁ STÁLTEIKNINGAR.
  - KÓTASETNING FESTINGA FYRIR STÁLVIKI SJÁ B-101 OG STÁLTEIKNINGAR FRAMLEIÐANDA.
  - TEIKNINGAR FRÁ STÁLFRAMLEIÐANDA RÁÐA STAÐSETNINGU FESTINGA OG UNDIRSTAÐNA. VERKTAKI SKAL YFIRFARA STAÐSETNINGAR UNDIRSTAÐNA OG KÓTASETNINGAR MED TILITI TIL TEIKN. FRAMLEIÐANDA OG TILKYNNNA STRAX ÓSAMRÆMI EF ÞAD KEMUR UPP.

Sampykkt þann  
24 SEPT. 2007  
Byggingfulltrúinn í Hafnarfirði  
F.h. Sigurbjartur Halldórsson

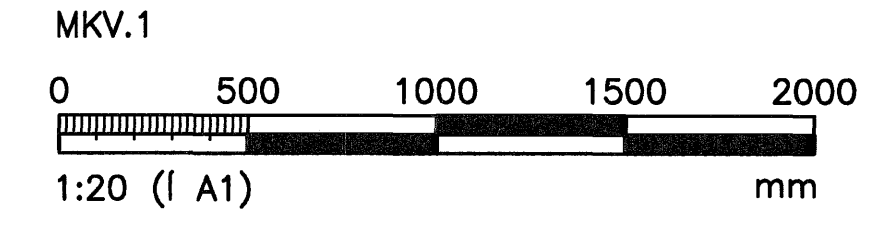

ÖLL AFNOT OG AFRITUN TEIKNINGAR, AD HLUTA EDA HEILD, ER HÁÐ SKRIFLEGU LEYTI HÖNNUNAR.

**VGK HÖNNUN**  
 GRENSÁSVEGI 1 · 108 REYKJAVÍK · Sími: 422 3000 · FAX: 422 3001  
 VEFANG: www.vgkhonnun.is · NETFANG: vgkhonnun@vgkhonnun.is

HEITI VERKS:  
**HLADBÆR COLAS  
MALBIKUNARSTÖÐ – GULLHELLA 1**

HEITI TEIKNINGAR:  
**BURDARVIKI:  
UNDIRSTÖÐUR U10  
SNID**

MELT:	TEIKNAR:	GEYMSLUNÖMUR:	VNR:
HANNAÐ:	YFIRFAR:	MKV:	7.031.285
DAGS. UNDIRSKRIFTAR:	NAFN OG KT. HÖNNUGAR:	NR. TEIKNINGAR:	
14/9 2007	HÖNNUN hf	430572-0169	<b>B111</b>
UNDIRSKRIFT HÖNNUGAR:	200862-5119	ÓTGAFA:	B1