


UNDIRSTADA U11
MKV. 1

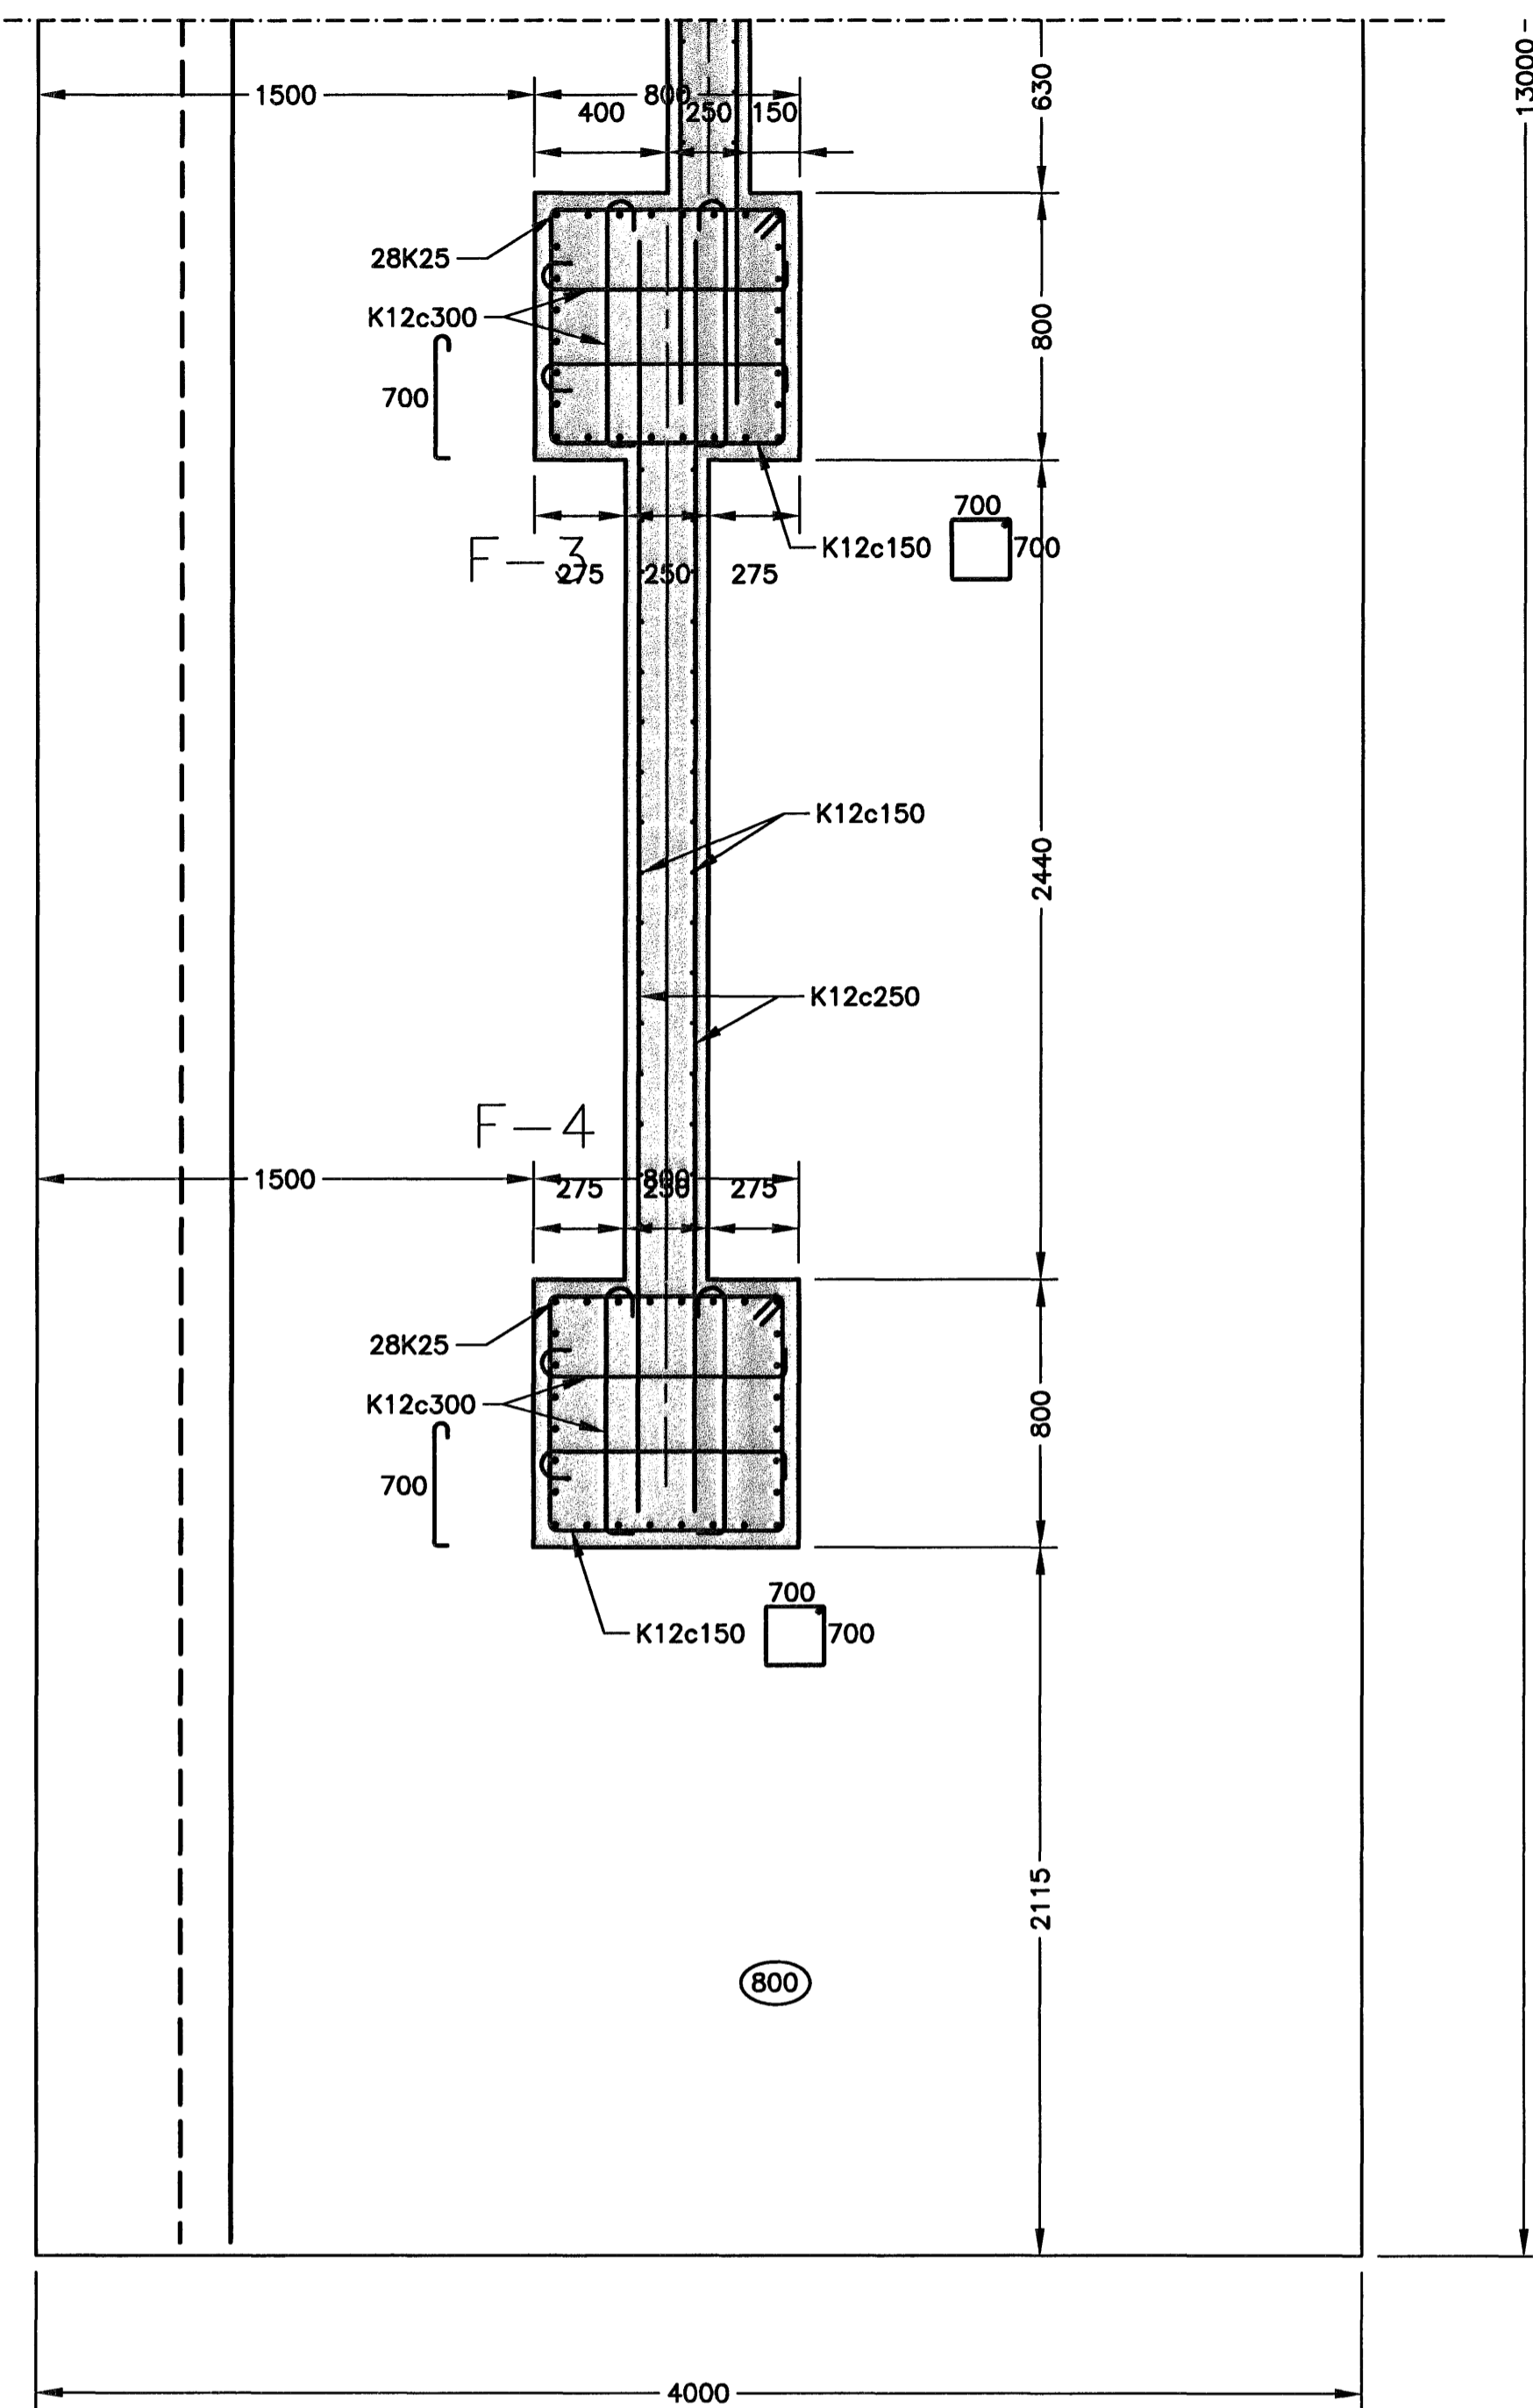


ÚTGÁFUERILL			
NÚMÉR	DAGS	SKÝRINGAR	HAUNAD
B1	01.08.2007	BYGGINGARTEIKNINGAR	JGG

DAGS. UNDIRSKRIFTAR: 31/8 2007
 NAFN OG KT. SAMRÆMINGARHÖNNUGAR: BJARNI VÉSTEINSSON
 UNDIRSKRIFT SAMRÆMINGARHÖNNUGAR: *Bjarni Vésteinsson*

- SKÝRINGAR**
- UNDIRSTADA STÁLVIKIS, SJÁ STÁLTEIKNINGAR.
 - KÓTASETNING FESTINGA FYRIR STÁLVIKI SJÁ B-101 OG STÁLTEIKNINGAR FRAMLEIDANDA.
 - TEIKNINGAR FRÁ STÁLFRAMLEIDANDA RÁÐA STADSETNINGU FESTINGA OG UNDIRSTADNA. VERKTAKI SKAL YFIRFARA STADSETNINGAR UNDIRSTADNA OG KÓTASETNINGAR MED TILLITI TIL TEIKN. FRAMLEIDANDA OG TILKYNNNA STRAX ÓSAMRÆMI EF ÞAD KEMUR UPP.

Sampykkt þann
 24. SEPT. 2007
 Byggingulltrúinn í Hafnarfirði
 F.h. Sigurbjartur Halldórsson

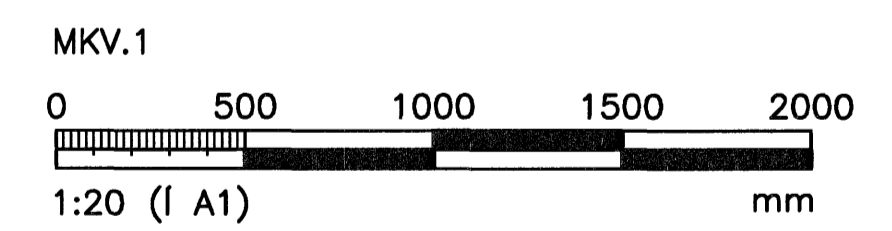

ÖLL AFNOT OG AFRITUN TEIKNINGAR, AD HLUATA EDA HELD, ER HÁÐ SKRIFLEGU LEYFI HÖFUNDA.

VGK HÖNNUN
 GRENÁSVEGI 1 · 108 REYKJAVÍK · Sími: 422 3000 · Fax: 422 3001
 VEFANG: www.vgkhonnun.is · NETFANG: vgkhonnun@vgkhonnun.is

HEITI VERKS:
HLADBÆR COLAS
MALBIKUNARSTÖÐ – GULLHELLA 1

HEITI TEIKNINGAR:
BURDARVIKIRI:
UNDIRSTÖÐUR U11
SÉRMYNDIR

MÉLT:	TEIKNAD:	GEYMSLUNÚMÉR:	VNR:
	JGG		7.031.285
HAUNAD:	YFIRFAR:	MKV:	NR. TEIKNINGAR:
JGG		1:20	
DAGS. UNDIRSKRIFTAR:	NAFN OG KT. HÖNNUGAR:		B110
14/9 2007	HÖNNUN hf	430572-0169	
UNDIRSKRIFT HÖNNUGAR:			ÚTGÁFA:
<i>[Signature]</i>		200862-5119	B1