




FESTIPLATA FP1  
MKV. 2

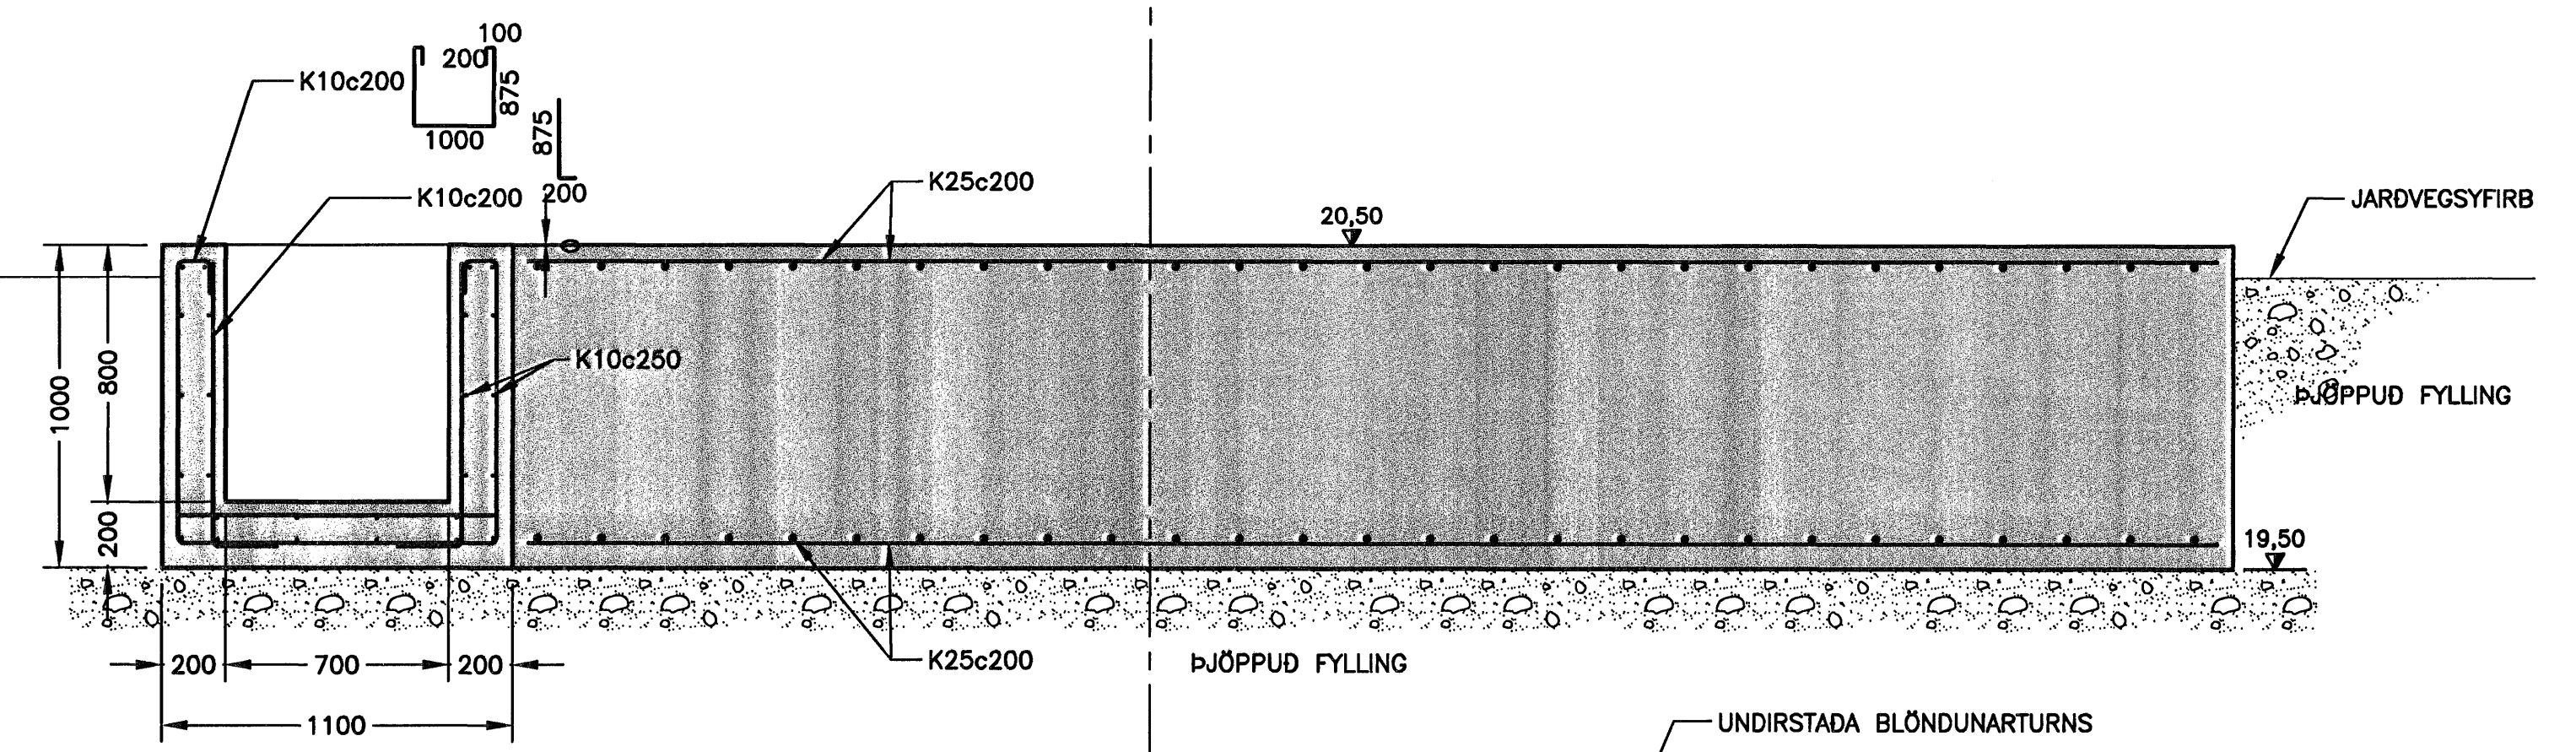

A SNID  
MKV. 1

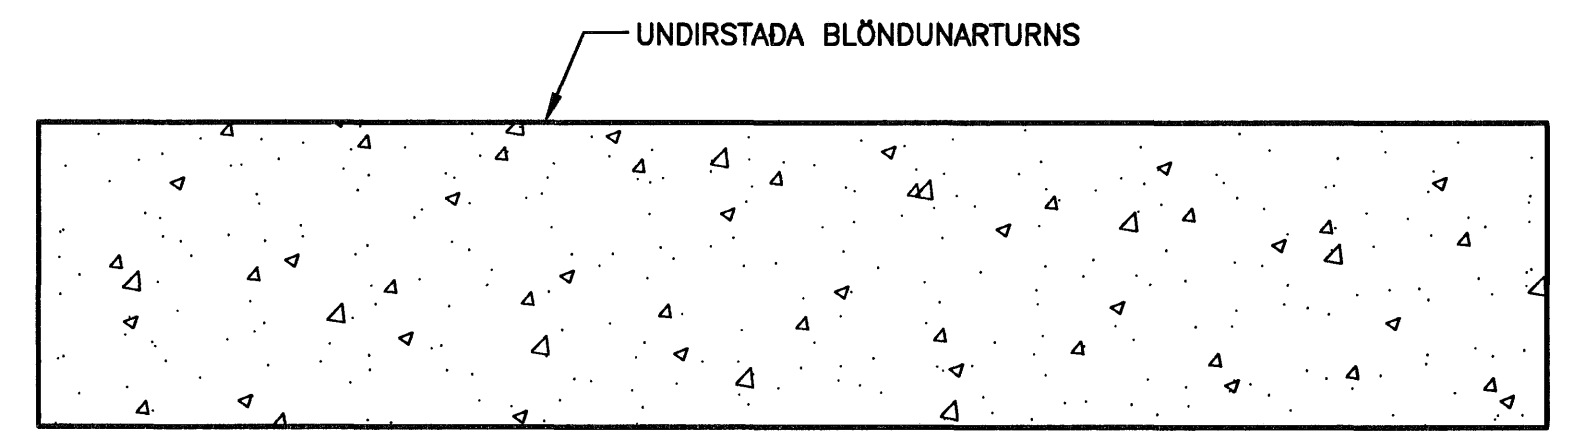

ÓTGÁFUERILL			
NR.	DAGS	SKÝRINGAR	HANNAÐ
B1	01.08.2007	BYGGINGARTEIKNINGAR	JGG
DAGS. UNDIRSKRIFTAR: 31/8 2007			
NAFN OG KT. SAMRÆMINGARHÖNNUNAR:		BLJARNI VÉSTEINSSON	
UNDIRSKRIFT SAMRÆMINGARHÖNNUNAR:			

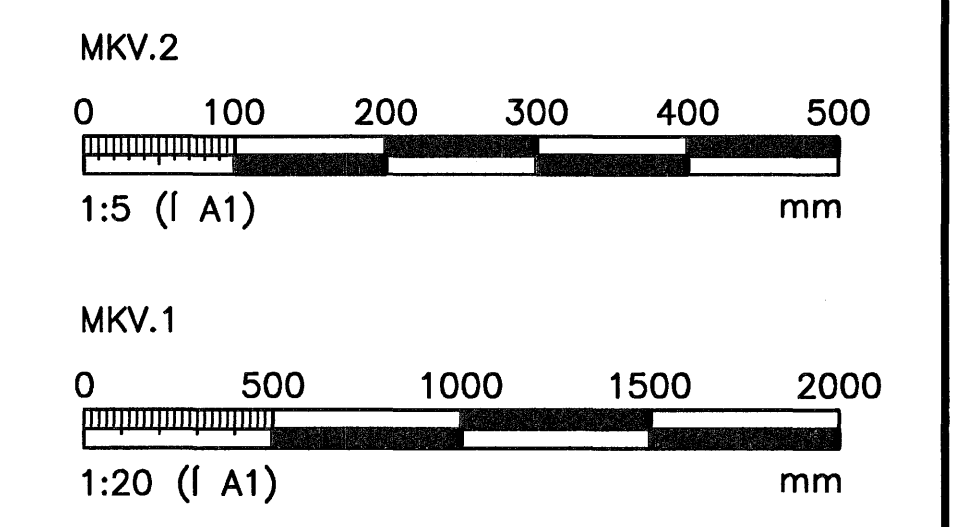

- SKÝRINGAR
- UNDIRSTADA STÁLVIKIS, SJA STÁLTEIKNINGAR.
  - KÓTASETNING FESTINGA FYRIR STÁLVIKI SJA B-101 OG STÁLTEIKNINGAR FRAMLEIDANDA.
  - TEIKNINGAR FRÁ STÁLFRAMLEIDANDA RÁÐA STADSETNINGU FESTINGA OG UNDIRSTADNA. VERKTAKI SKAL YFIRFARA STADSETNINGAR UNDIRSTADNA OG KÓTASETNINGAR MED TILLITI TIL TEIKNI, FRAMLEIDANDA OG TILKYNNNA STRAX ÓSAMRÆMI EF ÞAD KEMUR UPP.

ÖLL AFRIT OG AFRITUN TEIKNINGAR, AD HLUATA EDA HEILD, ER HAD SKRIFLEGU LEYFI HÖFUNDA.

**VGK HÖNNUN**  
 GRENASÁVEGI 1 · 108 REYKJAVÍK · Sími: 422 3000 · Fax: 422 3001  
 VEFfang: www.vgkhonnun.is · Netfang: vgkhonnun@vgkhonnun.is

HEITI VERKS:  
**HLADBÆR COLAS**  
 MALBIKUNARSTÖÐ – GULLHELLA 1

HEITI TEIKNINGAR:  
 BURDARVIKRI:  
 UNDIRSTÖÐUR U9  
 SÉRMYNDIR

MÁLT:	TEIKNAR:	GEYMSLUNÖMUR:	VNR:
HANNAÐ:	YFIRFARÐ:	MKV:	NR. TEIKNINGAR:
JGG	JGG	1:20, 1:5	<b>B108</b>
DAGS. UNDIRSKRIFTAR:	NAFN OG KT. HÖNNUNAR:	430572-0169	ÓTGÁFA:
14/8 2007	VGK-HÖNNUN hf	200862-5119	B1