



UNDIRSTADA U7
MKV. 1


UNDIRSTADA U7
MKV. 1

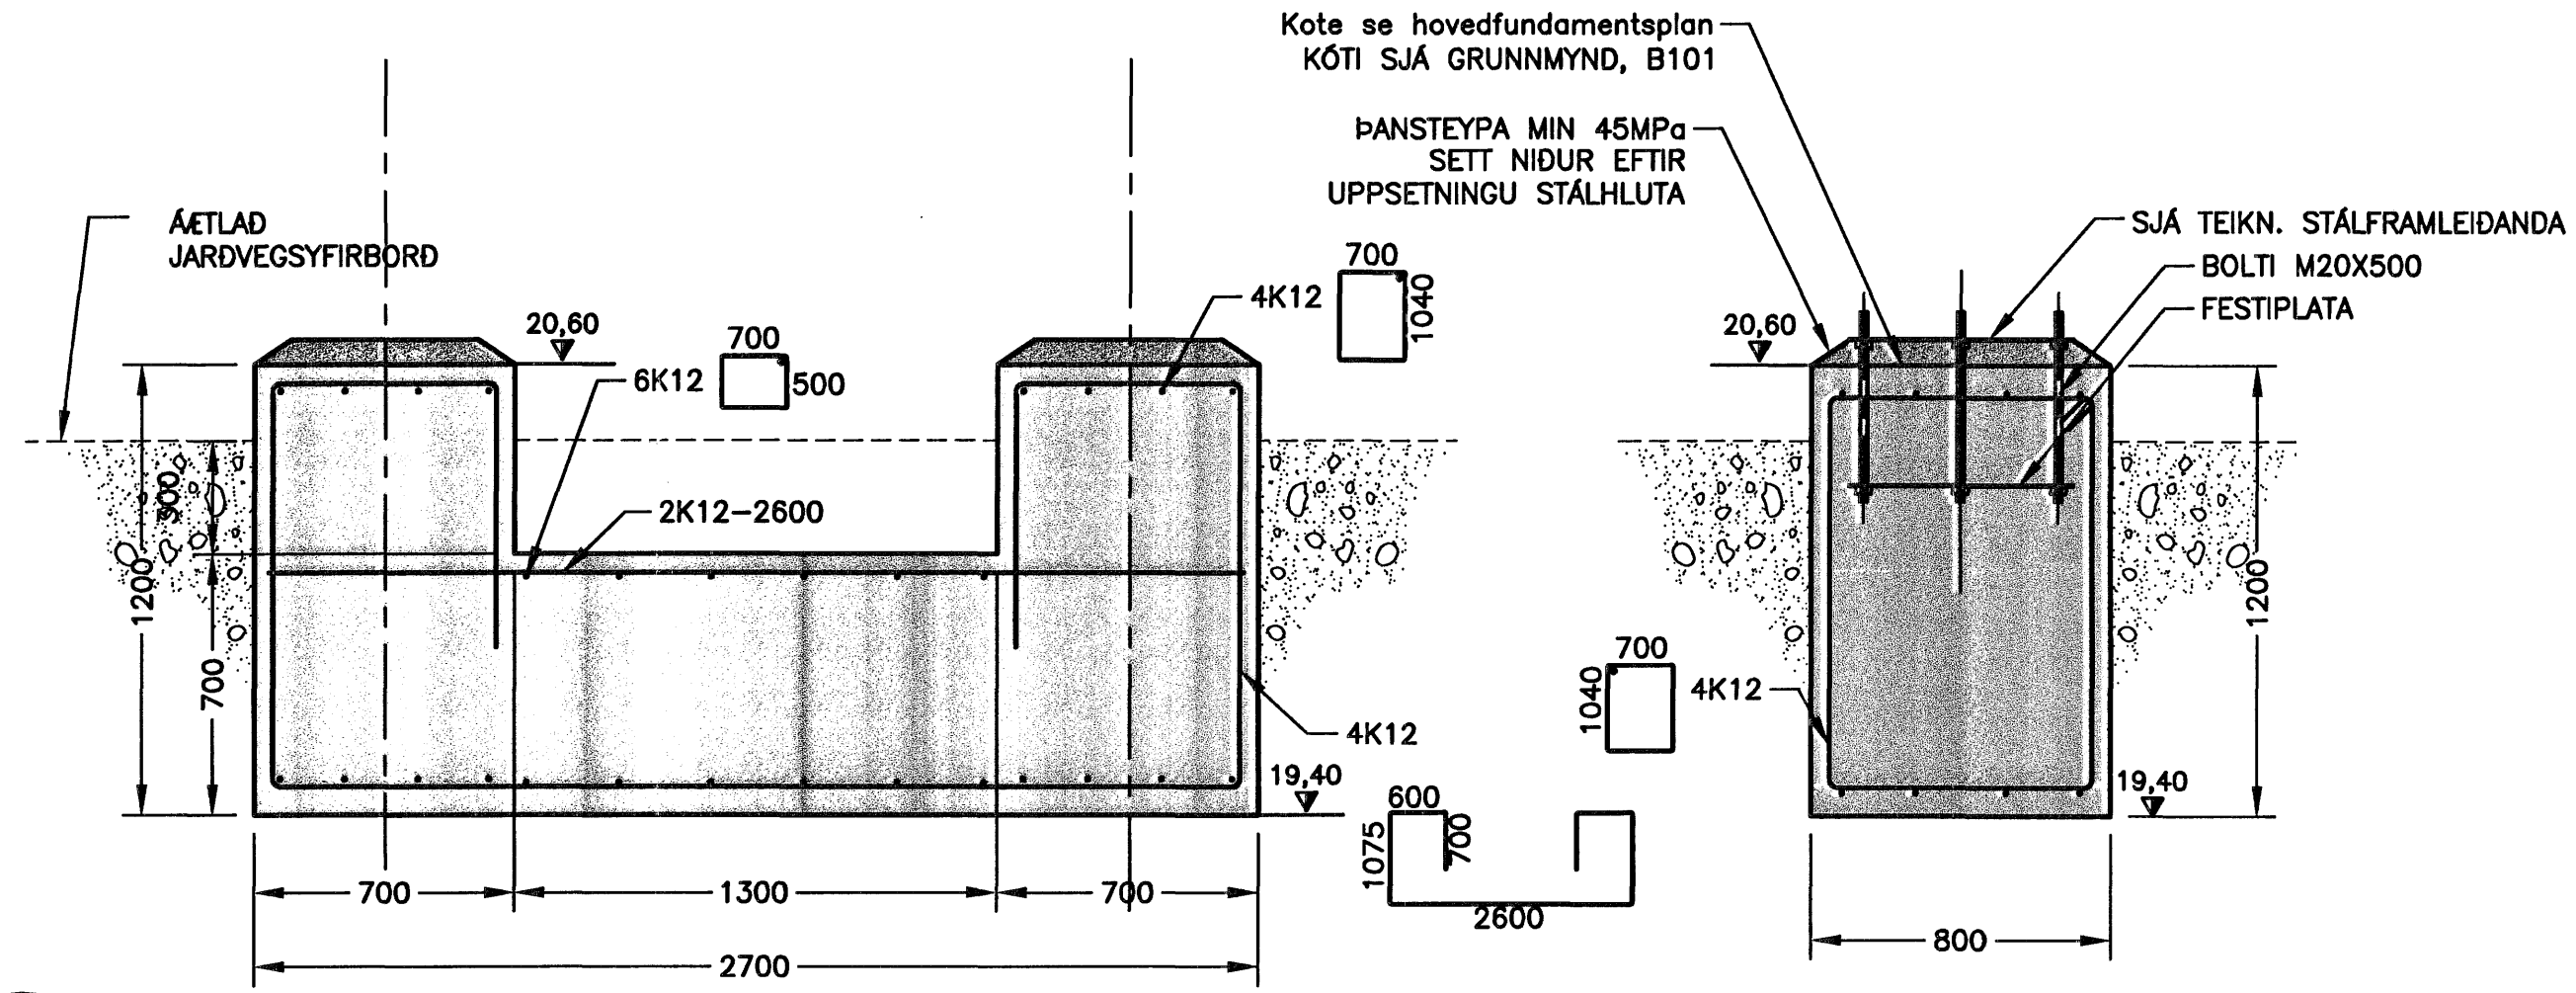

A SNID
MKV. 1

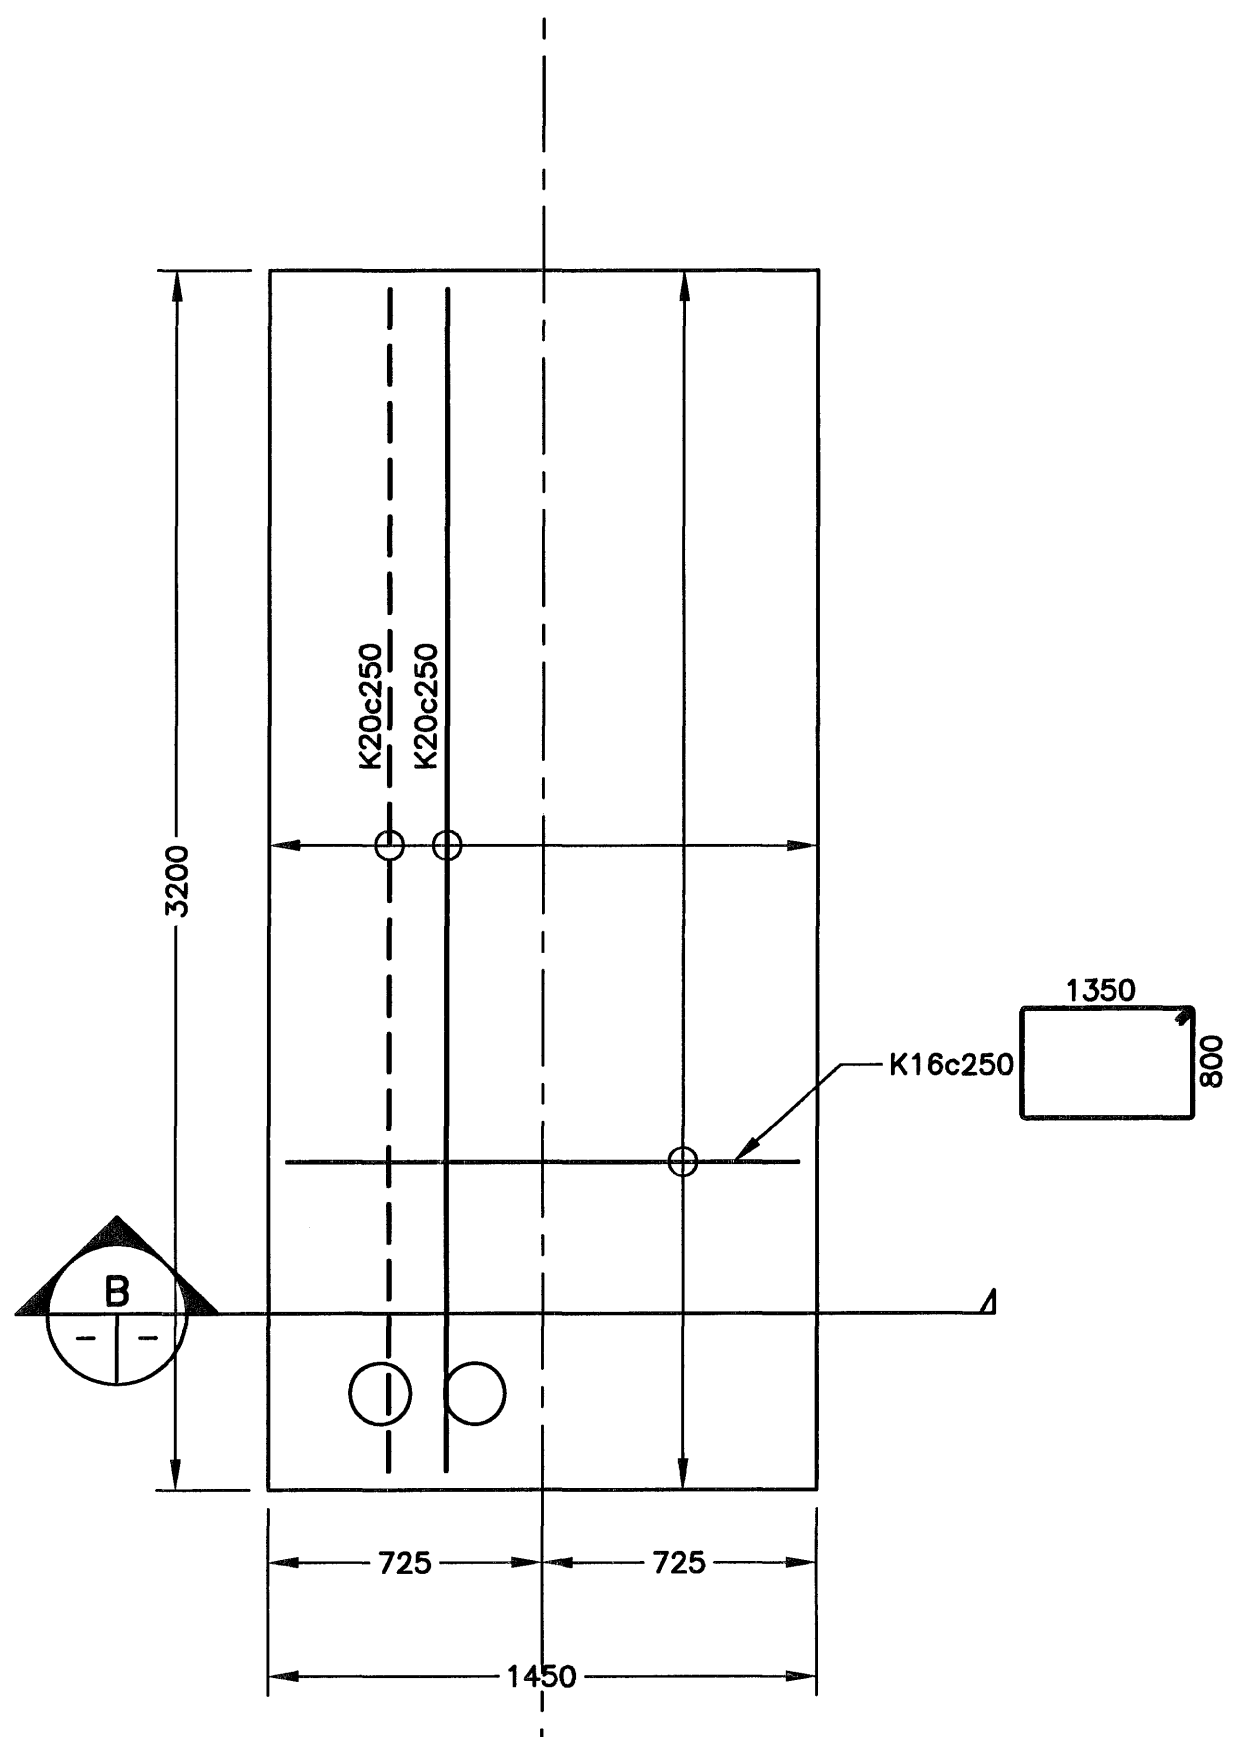

UNDIRSTADA U8
MKV. 1

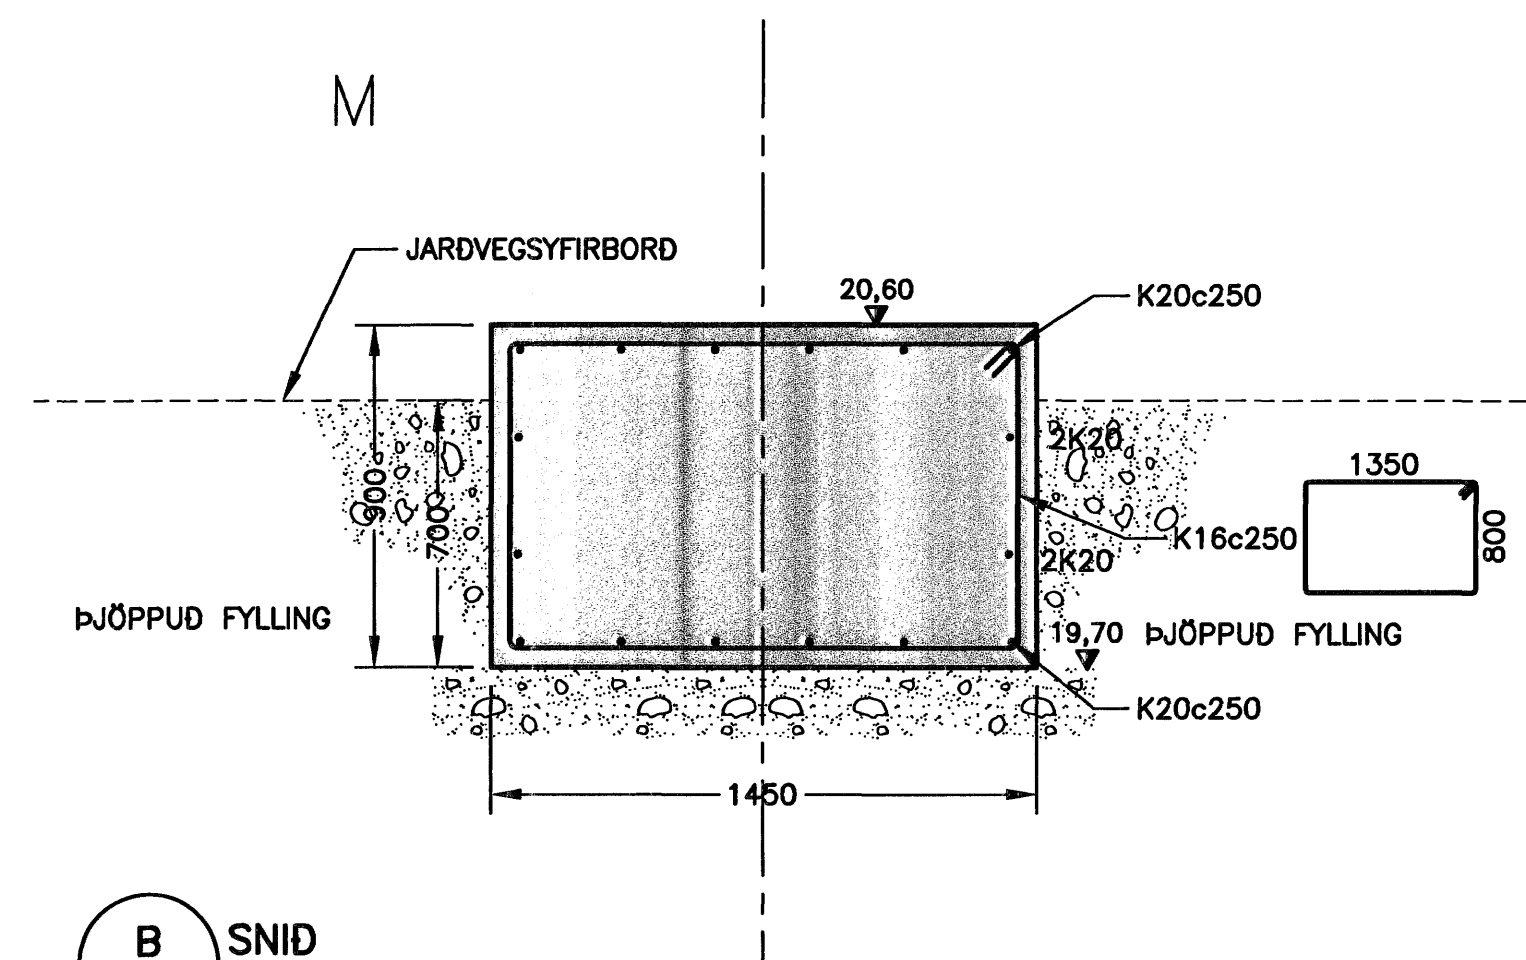


B SNID
MKV. 1

ÓTGÁFUFRILL			
NÚMÉR:	DAGS:	SKÝRINGAR:	HANNAÐ:
B1	01.08.2007	BYGGINGARTEIKNINGAR	JGG
DAGS. UNDRISKRIFTAR:		NAFN OG KT. SAMRÆMINGARHÖNNUNAR:	
3/8 2007		BJARNI VESTEINSSON	
UNDRISKRIFT SAMRÆMINGARHÖNNUNAR:		UNDRISKRIFT SAMRÆMINGARHÖNNUNAR:	
		<i>Bjarni Vesteinsson</i>	

- SKÝRINGAR**
- UNDIRSTADA STÁLVIKIS, SJÁ STÁLTEIKNINGAR.
 - KÓTASETNING FESTINGA FYRIR STÁLVIKJI SJÁ B-101 OG STÁLTEIKNINGAR FRAMLEIDANDA.
 - TEIKNINGAR FRÁ STÁLFRAMLEIDANDA RÁÐA STAÐSETNINGU FESTINGA OG UNDIRSTADNA. VERKTAKI SKAL YFIRFARA STAÐSETNINGAR UNDIRSTADNA OG KÓTASETNINGAR MED TILLITI TIL TEIKN. FRAMLEIDANDA OG TILKYNNNA STRAX ÓSAMRÆMI EF ÞAD KEMUR UPP.

Samþykkt þann
24 SEPT. 2007
Byggingulltrúinn í Hafnarfirði
F.h. Sigurbjartur Halldórsson

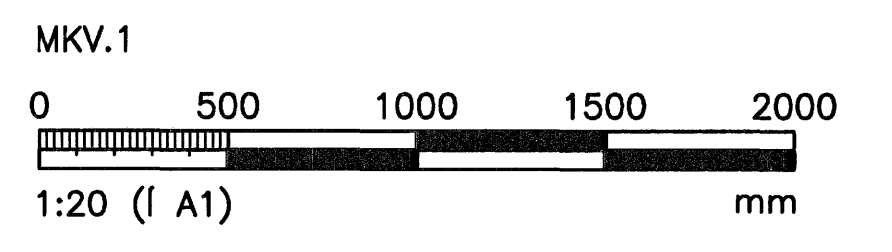

ÖLL AFNOT OG AFRITUN TEIKNINGAR, AD HLUÐA EDA HEILD, ER HAD SKRIFLEGU LEYFI HÖFUNDA.

VGK HÖNNUN
GRENASÁVEGI 1 · 108 REYKJAVÍK · Sími: 422 3000 · Fax: 422 3001
VEFFANG: www.vgkhonnun.is · NETFANG: vgkhonnun@vgkhonnun.is

HEITI VERKS:
**HLADBÆR COLAS
MALBIKUNARSTÖÐ – GULLHELLA 1**

HEITI TEIKNINGAR:			
BURÐARVIKLI: UNDIRSTÖÐUR U7 OG U8 SÉRMYNDIR			
MÆLI:	TEIKNAR:	GEYMSLANÚMÉR:	VNR:
	JGG		7.031.285
HANNAÐ:	YFIRFARAÐ:	MKV:	NR. TEIKNINGAR:
JGG		1:20	
DAGS. UNDRISKRIFTAR:	NAFN OG KT. HÖNNUNAR:	ÓTGÁFA:	
14.9.2007	HÖNNUN hf	430572-0169	
UNDRISKRIFT HÖNNUNAR:	UNDRISKRIFT HÖNNUNAR:	ÓTGÁFA:	
		200862-5119	
		B1	