

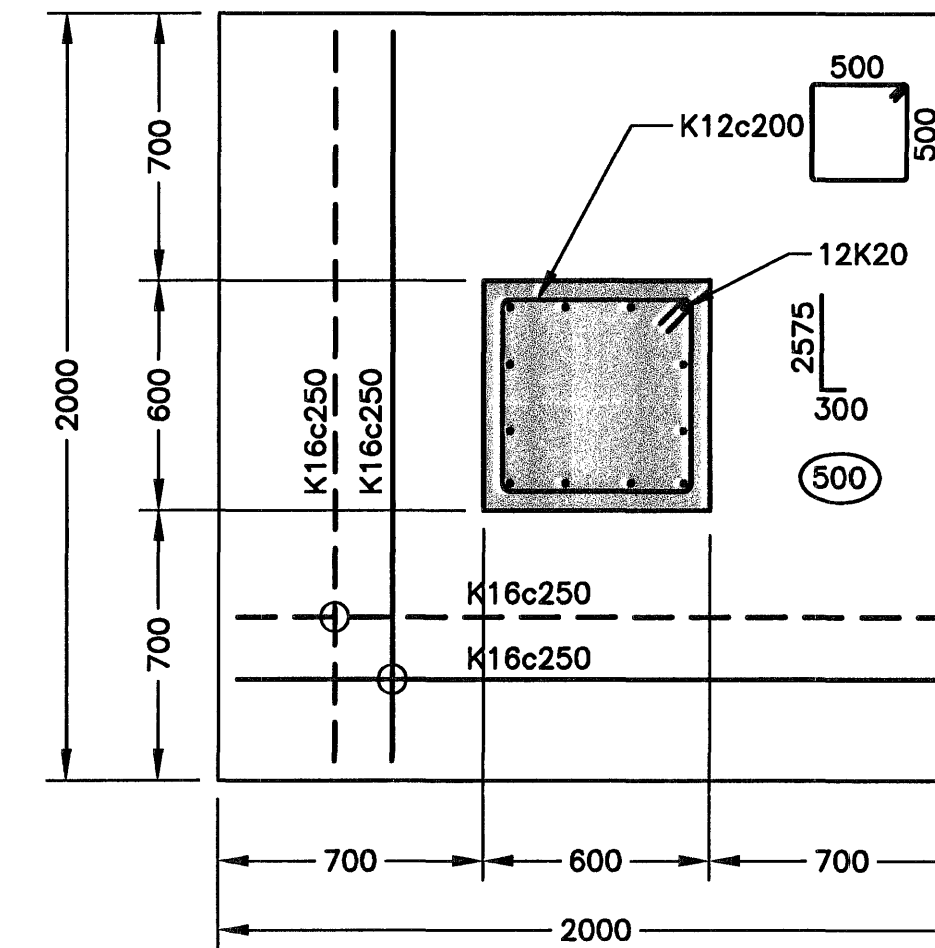


UNDIRSTADA U5
MKV. 1

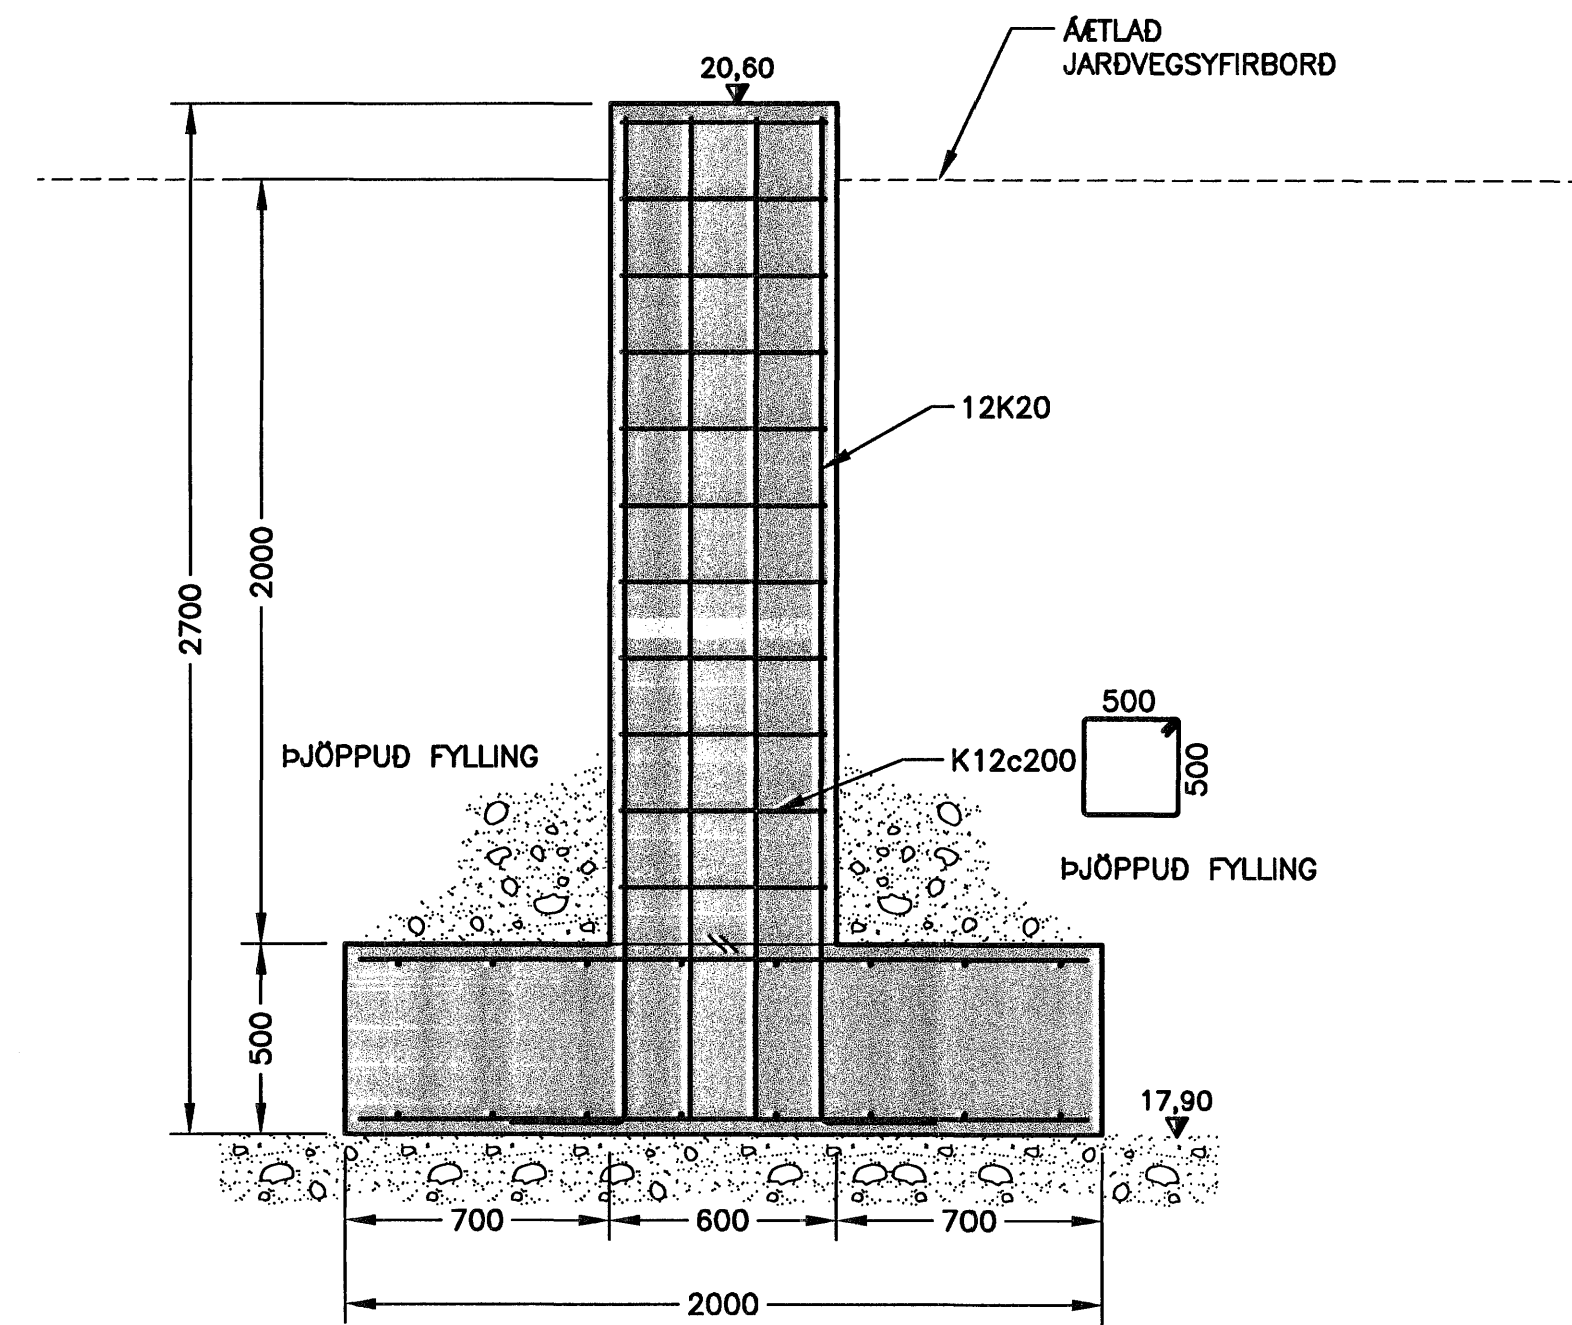

UNDIRSTADA U6
MKV. 1

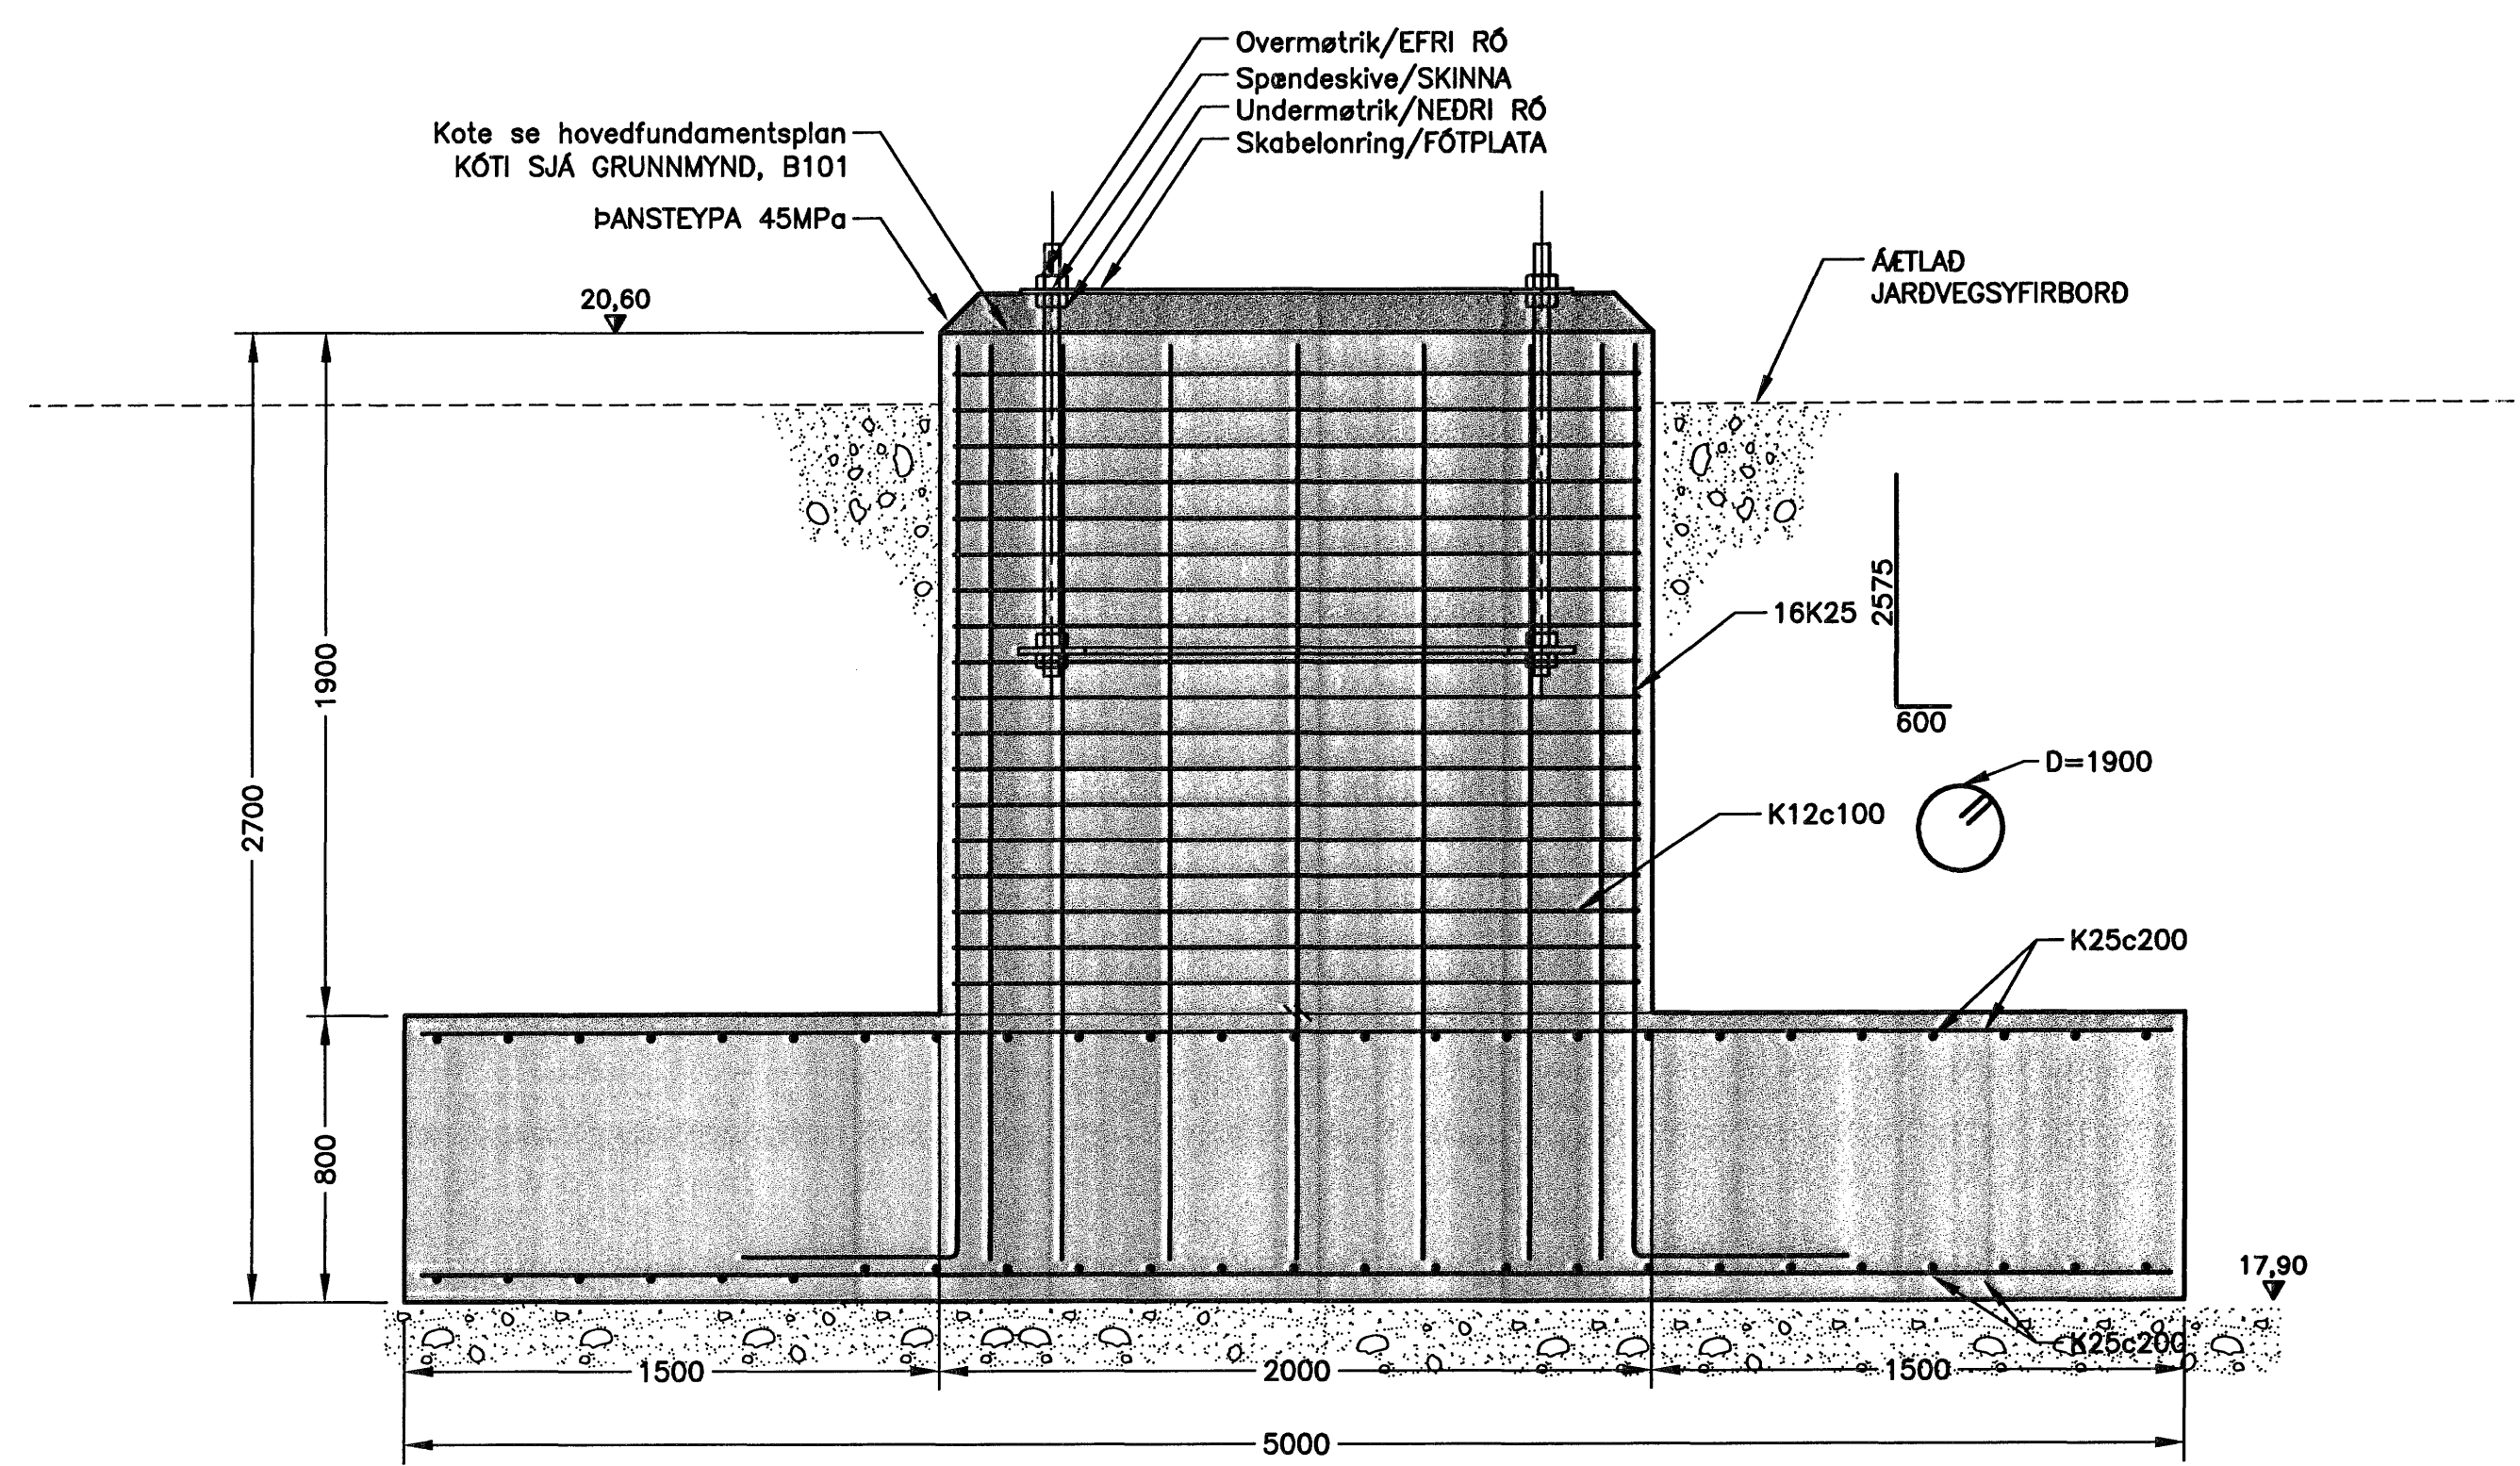


ÚTGÁFUERILL			
NÚMÉR:	DAGS:	SKÝRINGAR:	HANNAÐ:
B1	01.08.2007	BYGGINGARTEIKNINGAR	JGG

DAGS. UNDIRSKRIFTAR: 31/8 2007
 NAFN OG KT. SAMRÆMINGARHÖNNUÐAR: BJARNI VÉSTEINSSON
 UNDIRSKRIFT SAMRÆMINGARHÖNNUÐAR: *BJarni Vésteinsson*

- SKÝRINGAR**
- UNDIRSTADA STÁLVIKIS, SJÁ STÁLTEIKNINGAR.
 - KÓTASETNING FESTINGA FYRIR STÁLVIKI SJÁ B-101 OG STÁLTEIKNINGAR FRAMLEIDANDA.
 - TEIKNINGAR FRÁ STÁLFRAMLEIDANDA RÁÐA STAÐSETNINGU FESTINGA OG UNDIRSTADNA. VERKTAKI SKAL YFIRFARA STAÐSETNINGAR UNDIRSTADNA OG KÓTASETNINGAR MED TILLITI TIL TEIKN. FRAMLEIDANDA OG TILKYNNNA STRAX ÓSAMRÆMI EF ÞAD KEMUR UPP.

Samykkt þann
 24 SEPT. 2007
 Byggingufultrúinn í Hafnarfirði
 F.Þ. Sigurbjartur Halldórsson

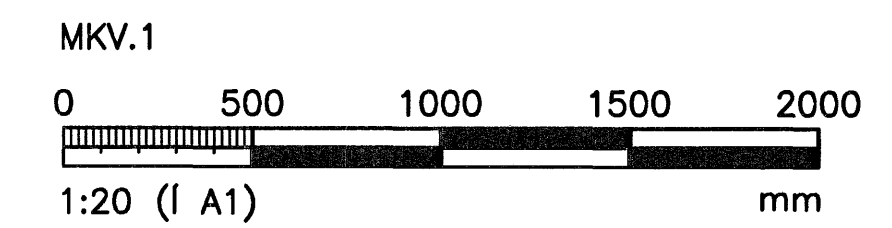

ÖLL AFNOT OG AFRITUN TEIKNINGAR, AD HLUATA EDA HEILD, ER HÁÐ SKRIFLEGU LEYFI HÖFUNDA.

VGK HÖNNUN
 GRENASVEGI 1 · 108 REYKJAVÍK · Sími: 422 3000 · Fax: 422 3001
 VEFfang: www.vgkhonnun.is · NETfang: vgkhonnun@vgkhonnun.is

HEITI VERKS:
HLADBÆR COLAS
MALBIKUNARSTÖÐ – GULLHELLA 1

HEITI TEIKNINGAR:
BURDARVIKRI:
UNDIRSTÖÐUR U5 OG U6
SÉRMYNDIR

MELT:	TEIKNAD:	GEYMSLUNÚMÉR:	VNR:
HANNAÐ:	YFIRFARAÐ:	MKV:	7.031.285
DAGS. UNDIRSKRIFTAR:	NAFN OG KT. HÖNNUÐAR:	NR. TEIKNINGAR:	1:20
14/9 2007	HÖNNUN hf	430572-0169	B106
UNDIRSKRIFT HÖNNUÐAR:	200862-5119	ÚTGAFA:	B1