


UNDIRSTADA U3
MKV. 1

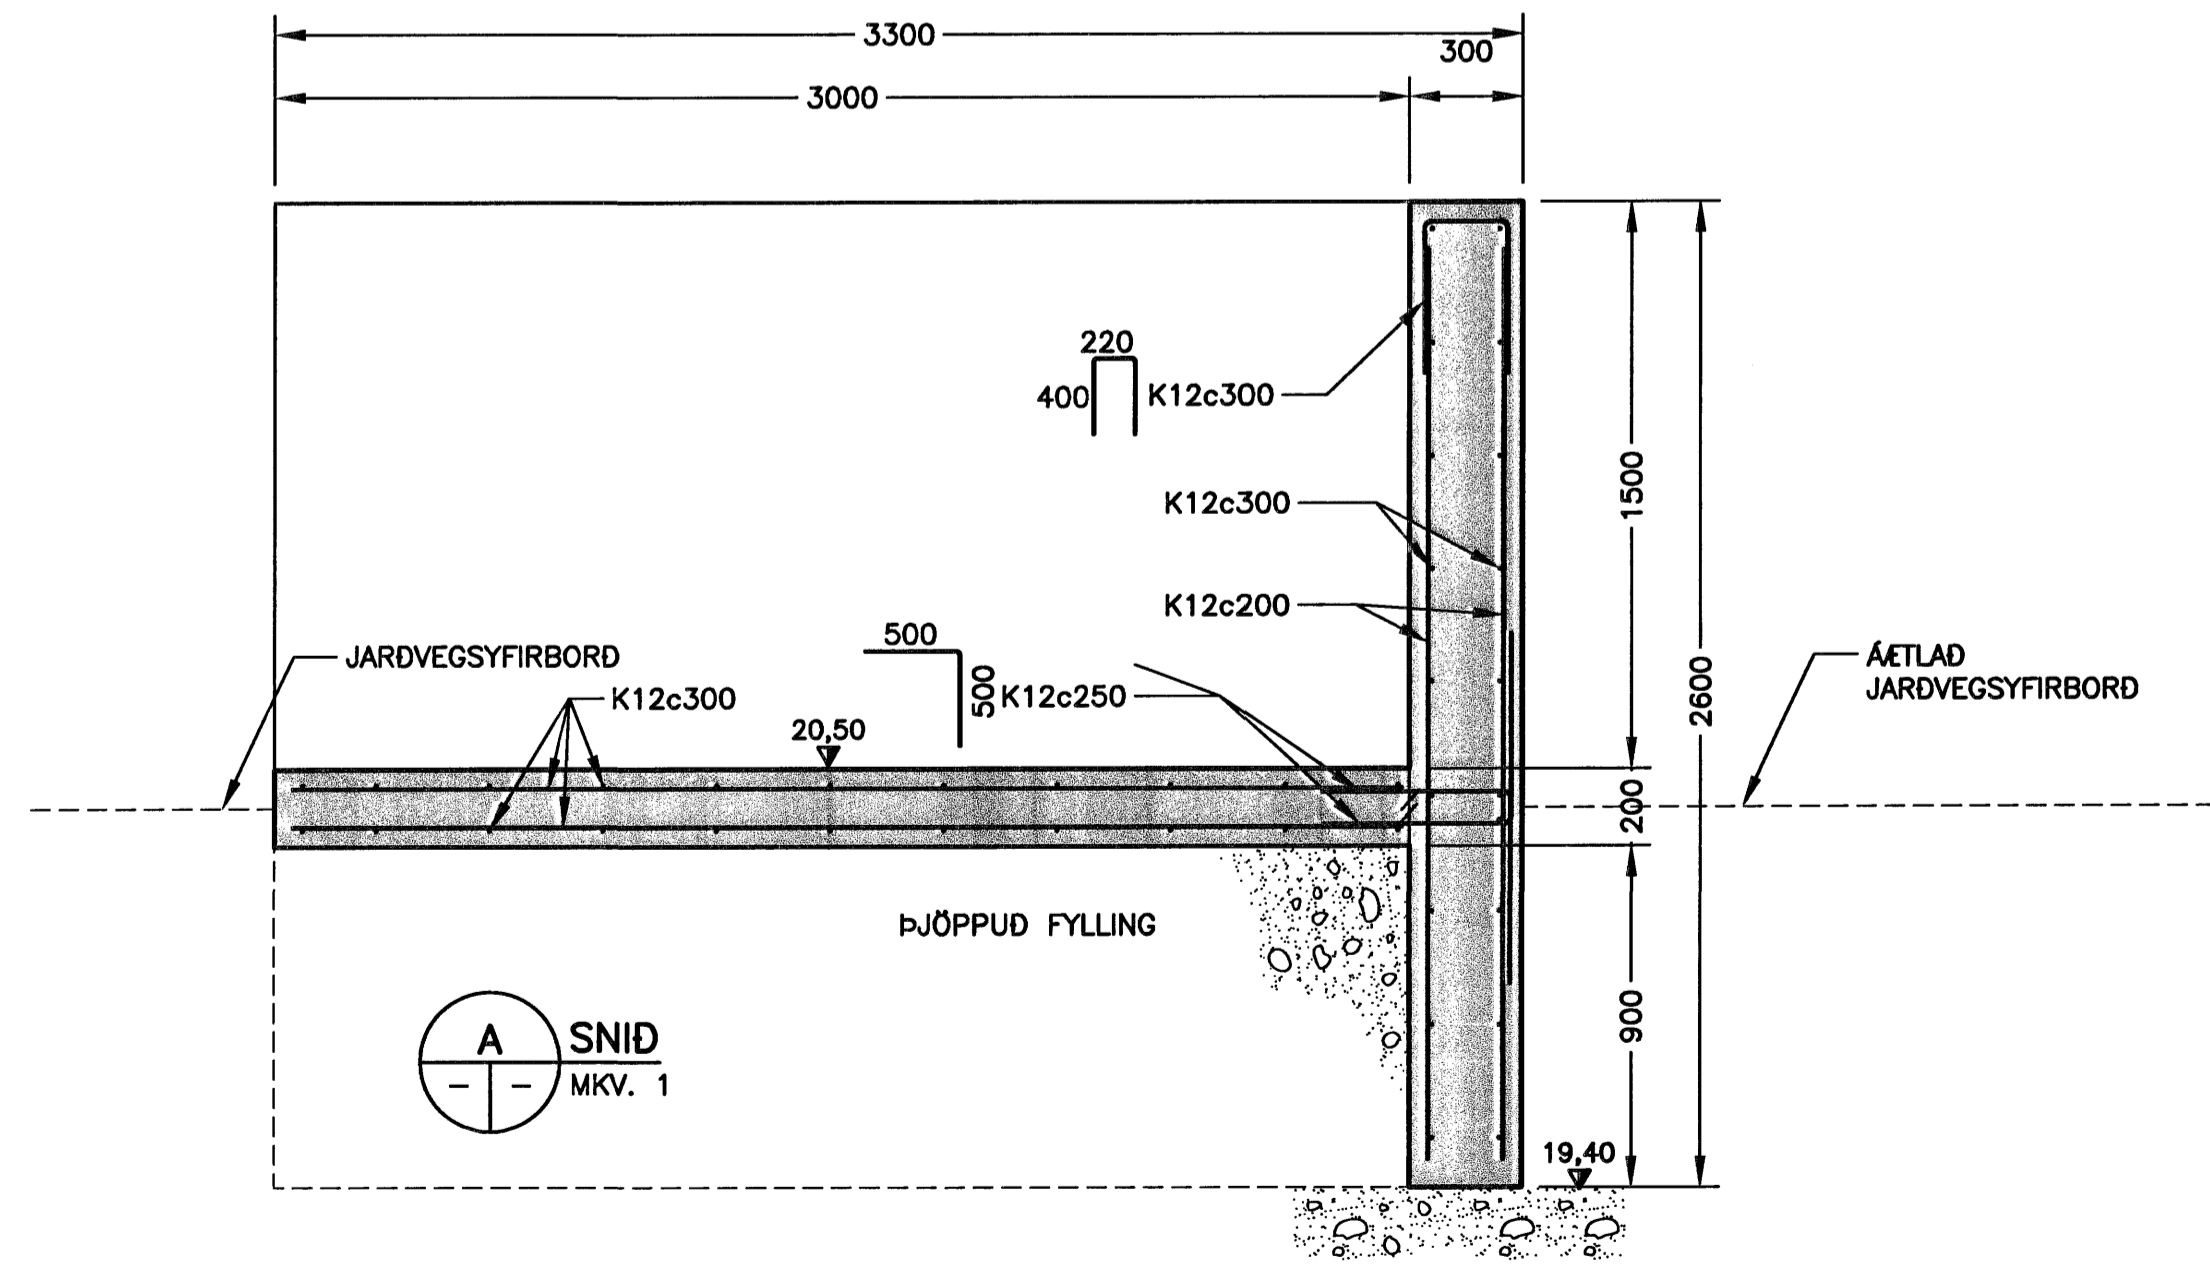


SNID
MKV. 1

ÚTGÁFUERILL			
NÚMÉR	DAGS	SKÝRINGAR	HANNAÐ
B1	01.08.2007	BYGGINGARTEIKNINGAR	JGG

DAGS. UNDIRSKRIFTAR: 3/8 2007
 NAFN OG KT. SAMRÆMINGARHÖNNUÐAR: BJARNI VESTEINSSON
 UNDIRSKRIFT SAMRÆMINGARHÖNNUÐAR: *Bjarni Vesteinsson*

- SKÝRINGAR**
- ① UNDIRSTADA STÁLVIRKIS, SJÁ STÁLTEIKNINGAR.
 - ② KÓTASETNING FESTINGA FYRIR STÁLVIRKI SJÁ B-101 OG STÁLTEIKNINGAR FRAMLEIDANDA.
 - ③ TEIKNINGAR FRÁ STÁLFRAMLEIDANDA RÁÐA STADSETNINGU FESTINGA OG UNDIRSTADNA. VERKTAKI SKAL YFIRFARA STADSETNINGAR UNDIRSTADNA OG KÓTASETNINGAR MED TILITI TIL TEIKN. FRAMLEIDANDA OG TILKYNNNA STRAX ÓSAMRÆMI EF ÞAD KEMUR UPP.

Samþykkt þann
 24 SEPT. 2007
 Byggingfulltrúinn í Hafnarfirði
 F.h. Sigurbjartur Halldórsson

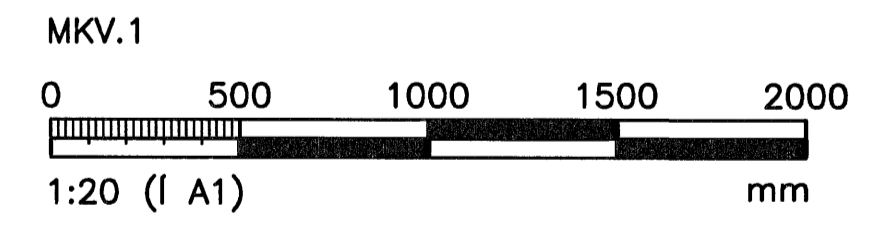

ÖLL AFNOT OG AFRITUN TEIKNINGAR, AD HLUTA EDA HEILD, ER HÁÐ SKRIFLEGU LEYFI HÖFUNDA.

VGK HÖNNUN
 GRENSÁSVEGI 1 · 108 REYKJAVÍK · Sími: 422 3000 · FAX: 422 3001
 VEFANG: www.vgkhonnun.is · NETFANG: vgkhonnun@vgkhonnun.is

HLADBÆR COLAS
 MALBIKUNARSTÖÐ – GULLHELLA 1

HEITI TEIKNINGAR:
BURDARVIRKI:
 UNDIRSTÖÐUR U3
 SÉRMYNDIR

MÁL:	TEIKNAD:	GEYMSLUNÚMÉR:	VNR:
HANNAÐ:	JGG	JGG	7.031.285
DAGS. UNDIRSKRIFTAR:	YFIRFAR:	MÓD:	NR. TEIKNINGAR:
14/8 2007	JGG	1:20	B104
UNDIRSKRIFT HÖNNUÐAR:	NAFN OG KT. HÖNNUÐAR:	430572-0169	ÚTGÁFA:
<i>[Signature]</i>	HÖNNUN hf	200862-5119	B1