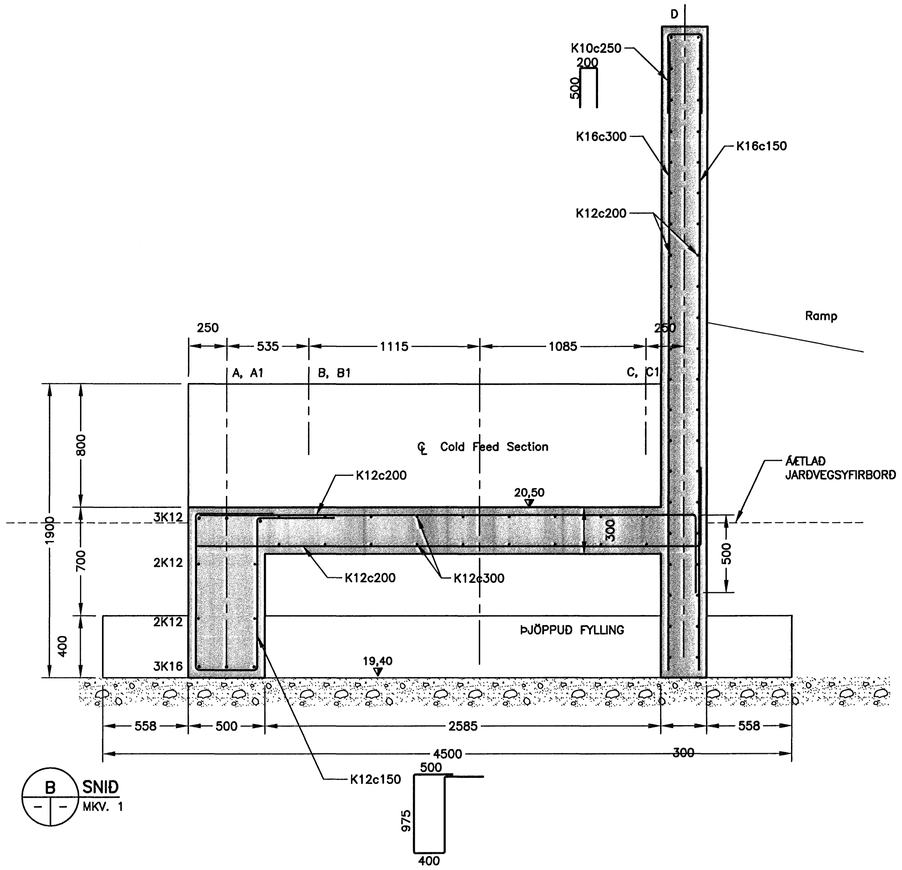

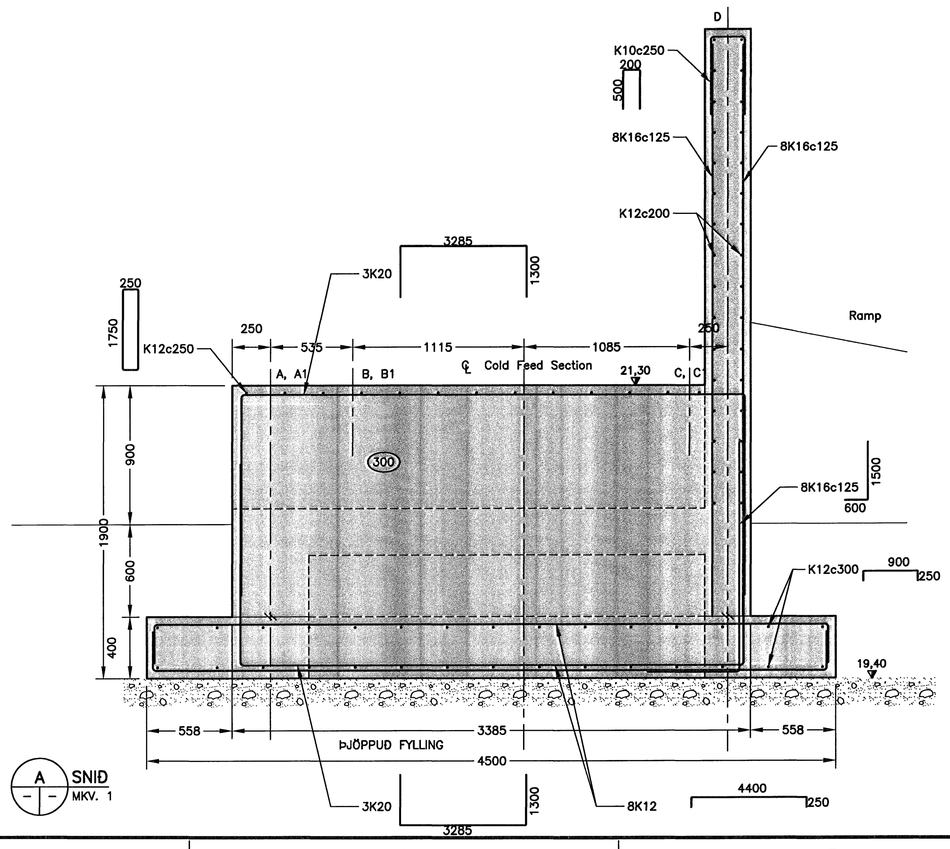

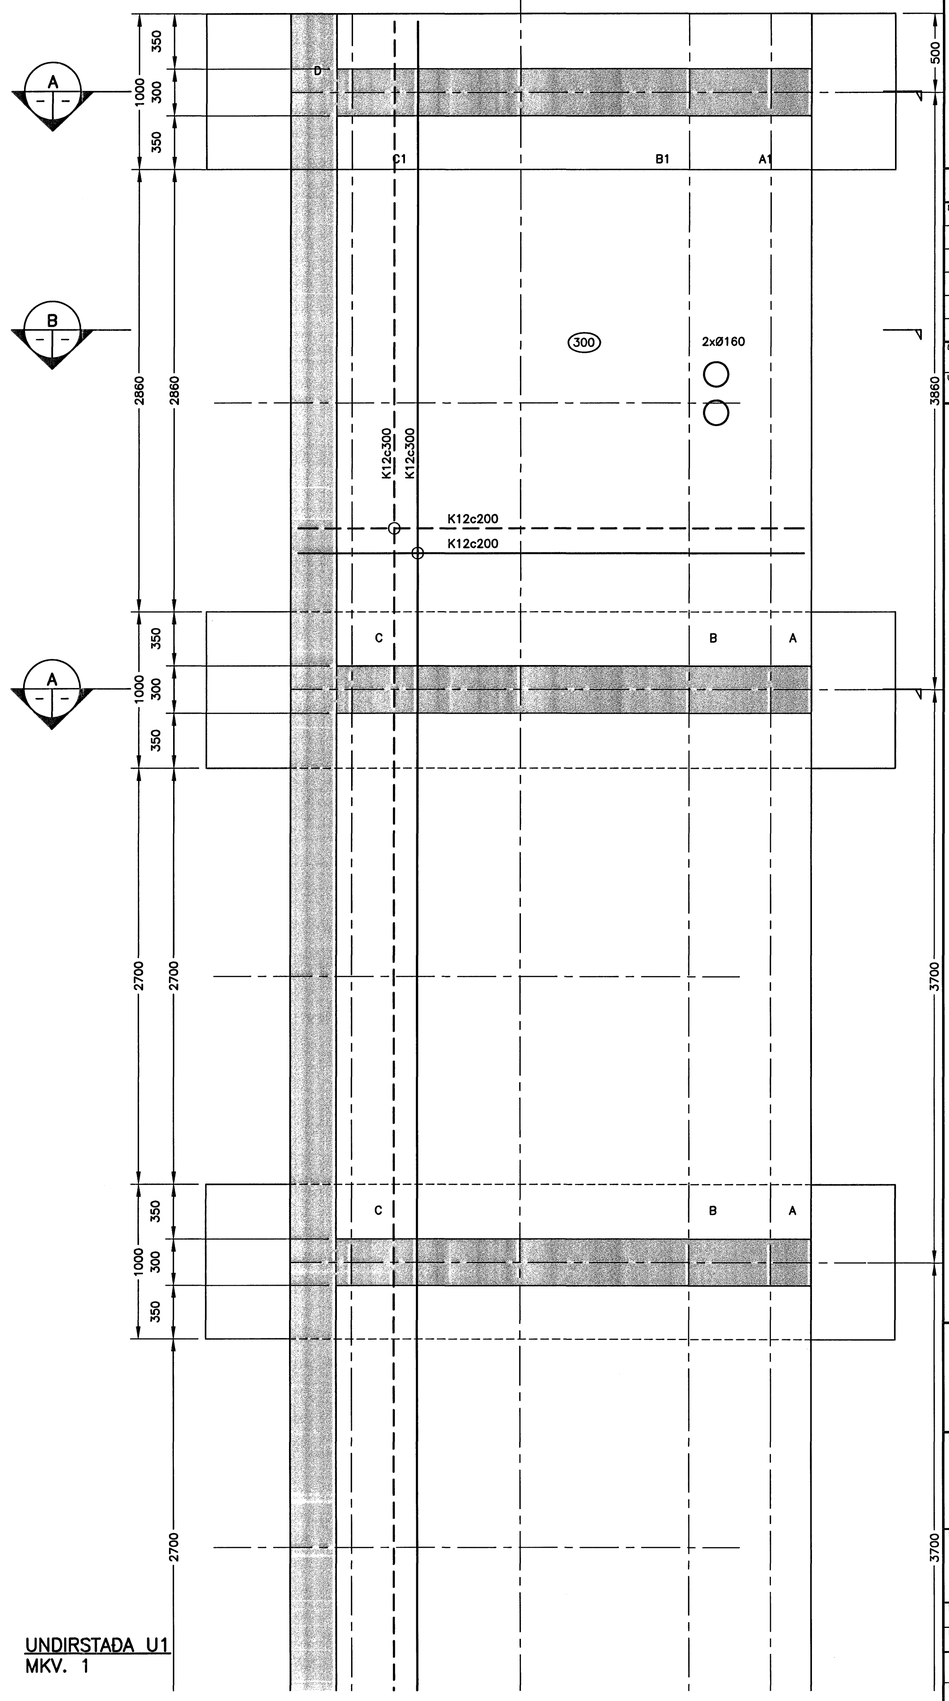

UNDIRSTAÐA U1
MKV. 1

ÚTGÁFUFERILL

NÚMER:	DAGS:	SKÝRINGAR:	HANNAÐ:
B1	01.08.2007	BYGGINGARTEIKNINGAR	JGG

DAGS. UNDIRSKRIFTAR: 31/8 2007
NAFN OG KT. SAMREMINGARHÖNNUÐAR: BJARNI VÉSTEINSSON
UNDIRSKRIFT SAMRÉMINGARHÖNNUÐAR:

SKÝRINGAR

① UNDIRSTAÐA STÁLVIRKIS, SJÁ STÁLTEIKNINGAR.

② KÓTASETNING FESTINGA FYRIR STÁLVIRKI SJÁ B-101 OG STÁLTEIKNINGAR FRAMLEIÐANDA.

③ TEIKNINGAR FRÁ STÁLFRAMLEIÐANDA RÁÐA STAÐSETNINGU FESTINGA OG UNDIRSTAÐNA. VERKTAKI SKAL YFIRFARA STAÐSETNINGAR UNDIRSTAÐNA OG KÓTASETNINGAR MEÐ TILLITI TIL TEIKN. FRAMLEIÐANDA OG TILKYNNA STRAX ÓSAMRÆMI EF ÞAÐ KEMUR UPP.

Samþykkt þann
24 SEPT. 2007
Byggingafulltrúinn í Hafnarfirði
F.h.Sigurbjartur Halldórsson

MKV.1
0 500 1000 1500 2000
1:20 (Í A1) mm

ÖLL AFNOT OG AFRITUN TEIKNINGAR, AÐ HLUTA EÐA HEILD, ER HÁÐ SKRIFLEGU LEYFI HÖFUNDA.

VGK HÖNNUN
GRENSÁSVEGI 1 · 108 REYKJAVÍK · SÍMI: 422 3000 · FAX: 422 3001
VEFFANG: www.vgkhonnun.is · NETFANG: vgkhonnun@vgkhonnun.is

HEITI VERKS:
HLAÐBÆR COLAS
MALBIKUNARSTÖÐ – GULLHELLA 1

HEITI TEIKNINGAR:
BURÐARVIRKI:
UNDIRSTÖÐUR U1
SÉRMYNDIR

MÆLT:	TEIKNAÐ: JGG	GEYMSLUNÚMER:	VNR: 7.031.285
HANNAÐ: JGG	YFIRFARIÐ:	MKV: 1:20	NR. TEIKNINGAR: B102
DAGS. UNDIRSKRIFTAR: 14/9 2007	NAFN OG KT. HÖNNUÐAR: HÖNNUN hf 430572-0169		
UNDIRSKRIFT HÖNNUÐAR:	200862-5119		ÚTGÁFA: B1