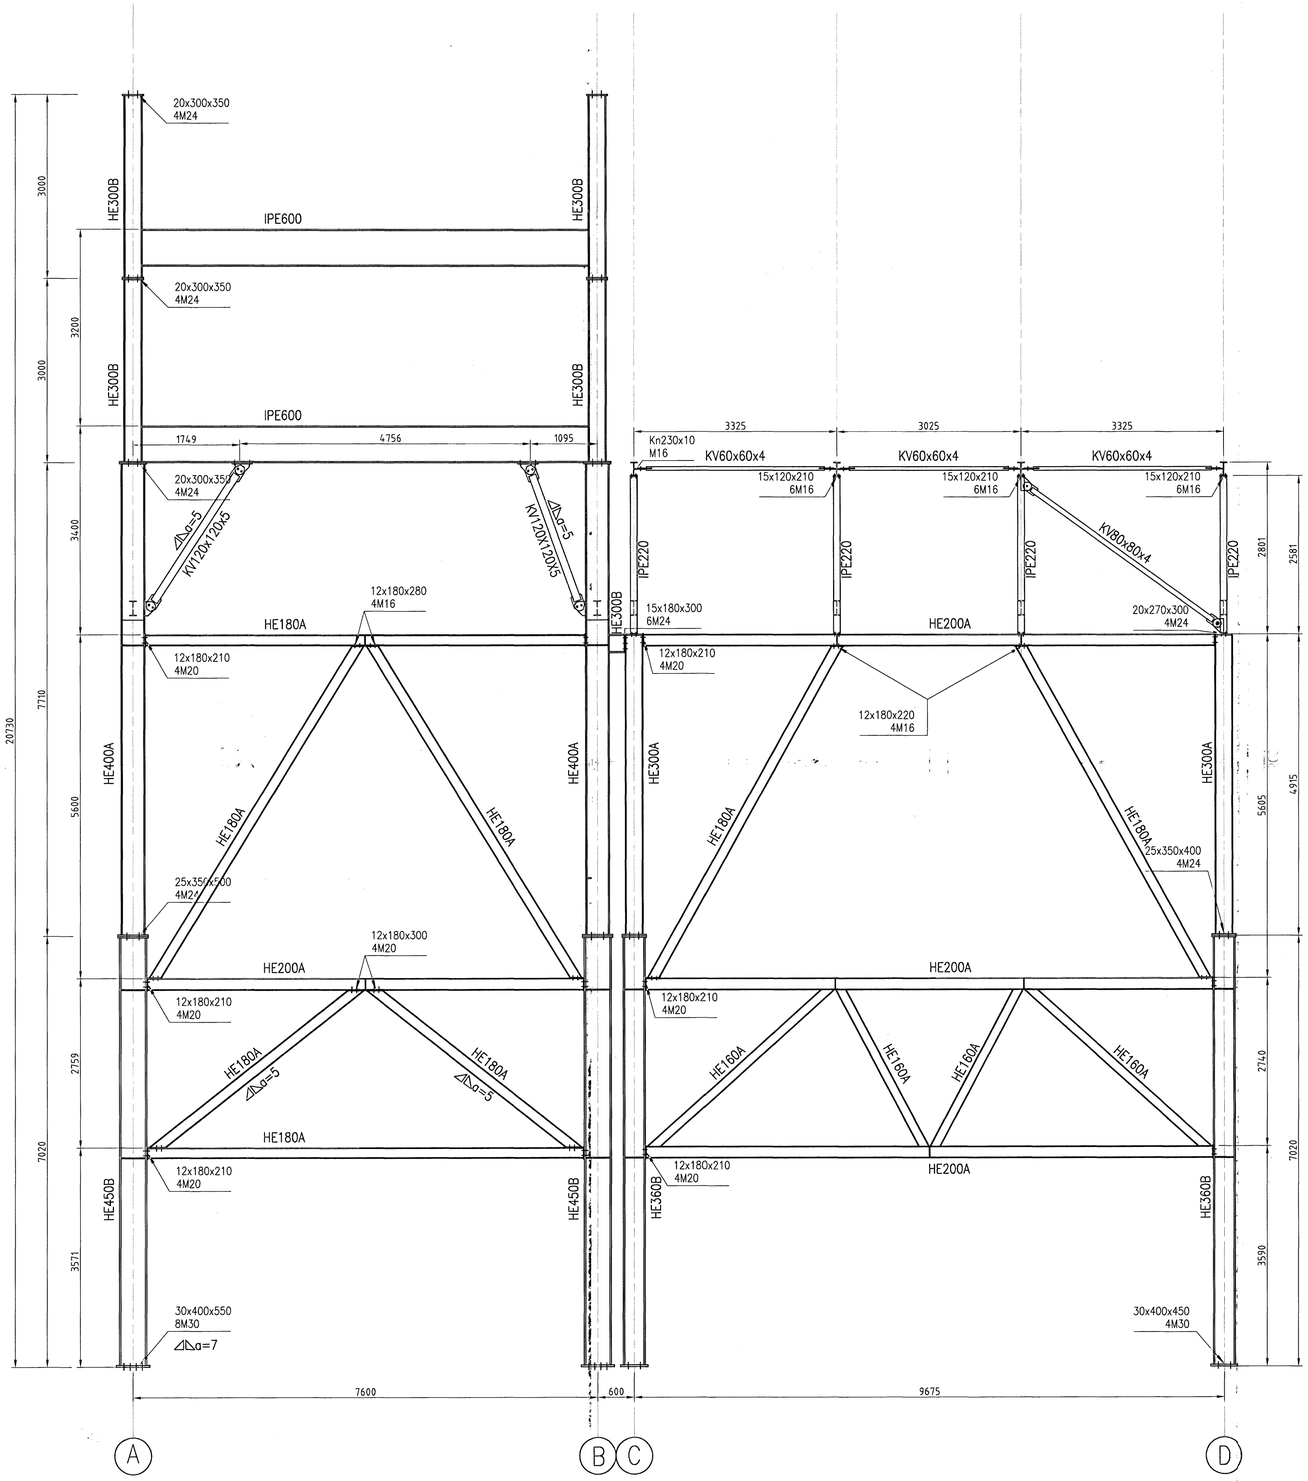

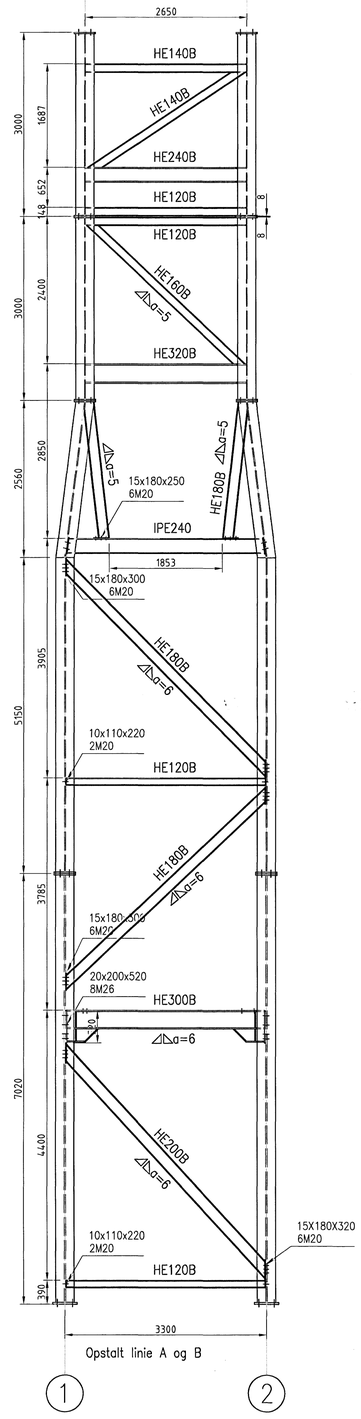

Opstalt linie A og B

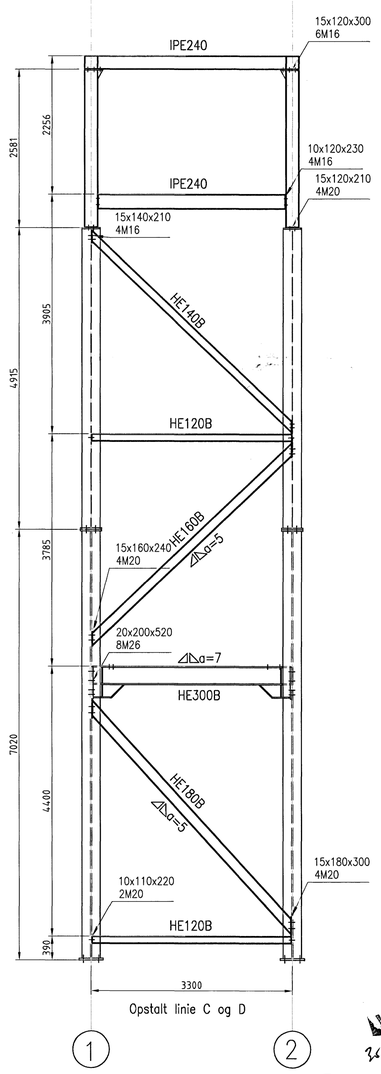

Opstalt linie C og D

VGK HÖNNUN
31/8 2007
31/8 2007 Bjarni Valdimarsson
200862-5119

Ubenævnte mål er mm

Ubenævnte svejsninger er ◿a=4mm

Konstruktionsstål er S235JR efter DS/EN 10025
Bolte er galv. kv.8.8 SB bolte efter FNS 1045
Møtrikker galv. kv. 8 efter ISO 4032
Skiver galv. kv. 140 HV efter DIN 125A

Svejsning produktion:
Svejseproces 135
Tilsatsmaterialer Lincon ultramag SG2, 1mm
Arcal 21

BYGHERRE:	KVM Industrimaskiner A/S	TEGN NR.:	1
EMNE:	Colas, Island - Tårn og siloanlæg	MÅL:	1:50
BSC	BJERRING SILO CONSTRUCTION A/S Bjerringhede 12 × 8850 Bjerringbro TLF 86 68 31 22 × FAX 86 68 40 40	TEGN. DATO: 04-07-2007 af TN REV. DATO: af	

Copyright
Denne tegning må ikke overlades konkurrenter eller andre.
This drawing must not be handed over to competitors or others.
Diese Zeichnung darf nicht Konkurrenten oder anderen überlassen werden.