



SNID A-A

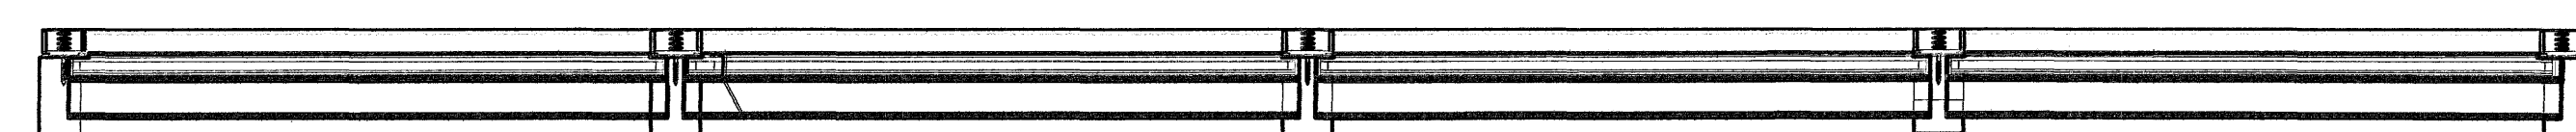

SNID B-B

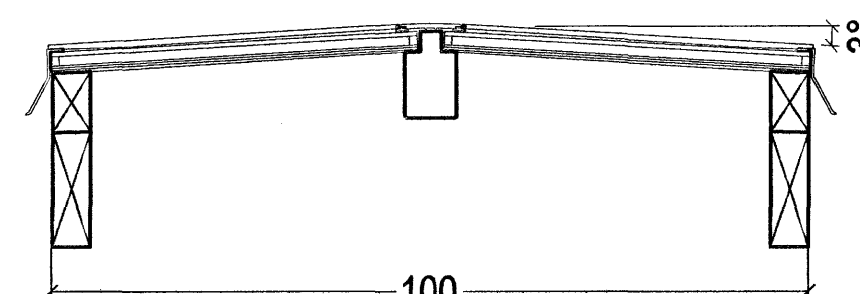

SNID C-C


TÁKN

- GN = Gólfhurfall
- HN = Innisúrfall
- LR = Loftæsting
- VLR = Vekunin loftæsting
- PK = Plöskassar
- NL = Neyturflöð
- BO = Björgunarp
- R = Reykkyrtjaf
- HSL = Handstökklvæði
- UT = Merkur útgangur
- ao = Fellsfjói við björgunarp
- o = Brunaslanga
- o = Stigastöð
- o = Stigastöðin út
- o = Stigastöð brunavörðunarkerfis
- o = Inntak
- o = Stigastöð fyrir loftaða
- EI60 = Veggir og hæðskil
- EI90
- A-EI60
- A-EI120
- REI60
- REI120
- A-REI120
- E-CS30 = Hurðir
- EI-CS30
- EI-CS60
- E30 = Gluggar

BREYTING

Breyting	Dagsetning	Teiknað	Yfirfarð
1	DD.MMMM	XXX	XXX

Samþykkt þann
 19 SEPT. 2007
 Byggingfulltrúinn í Hafnarfirði
 F.h. Sigurbjartur Halldórsson

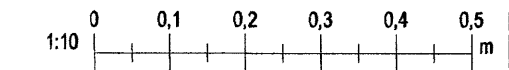

KRark Kristinn Ragnarsson arkitekt ehf.
 Suðurlandsbrú 4a - 3. hæð, 108 Reykjavík, Ísland
 Sí. 554 2255, Fax. 544 4225
 Kl. 581298.3589, www.krark.is, krark@krark.is

Glitvellir34
 Hafnarfjörður
 Deili Þakgluggi

Verknúmer: 06060IE	Verkefnastjóri: MML
Hönnun: KR	Teiknað: MES
Yfirfarði: KR.MML	Samþykkt: Kristinn Ragnarsson Kl. 120944.2899
Mælikvarði: 1:5	Dagsetning: 09.08.2006
Skrá: 06060IE-A501.dwg	Blað: A503