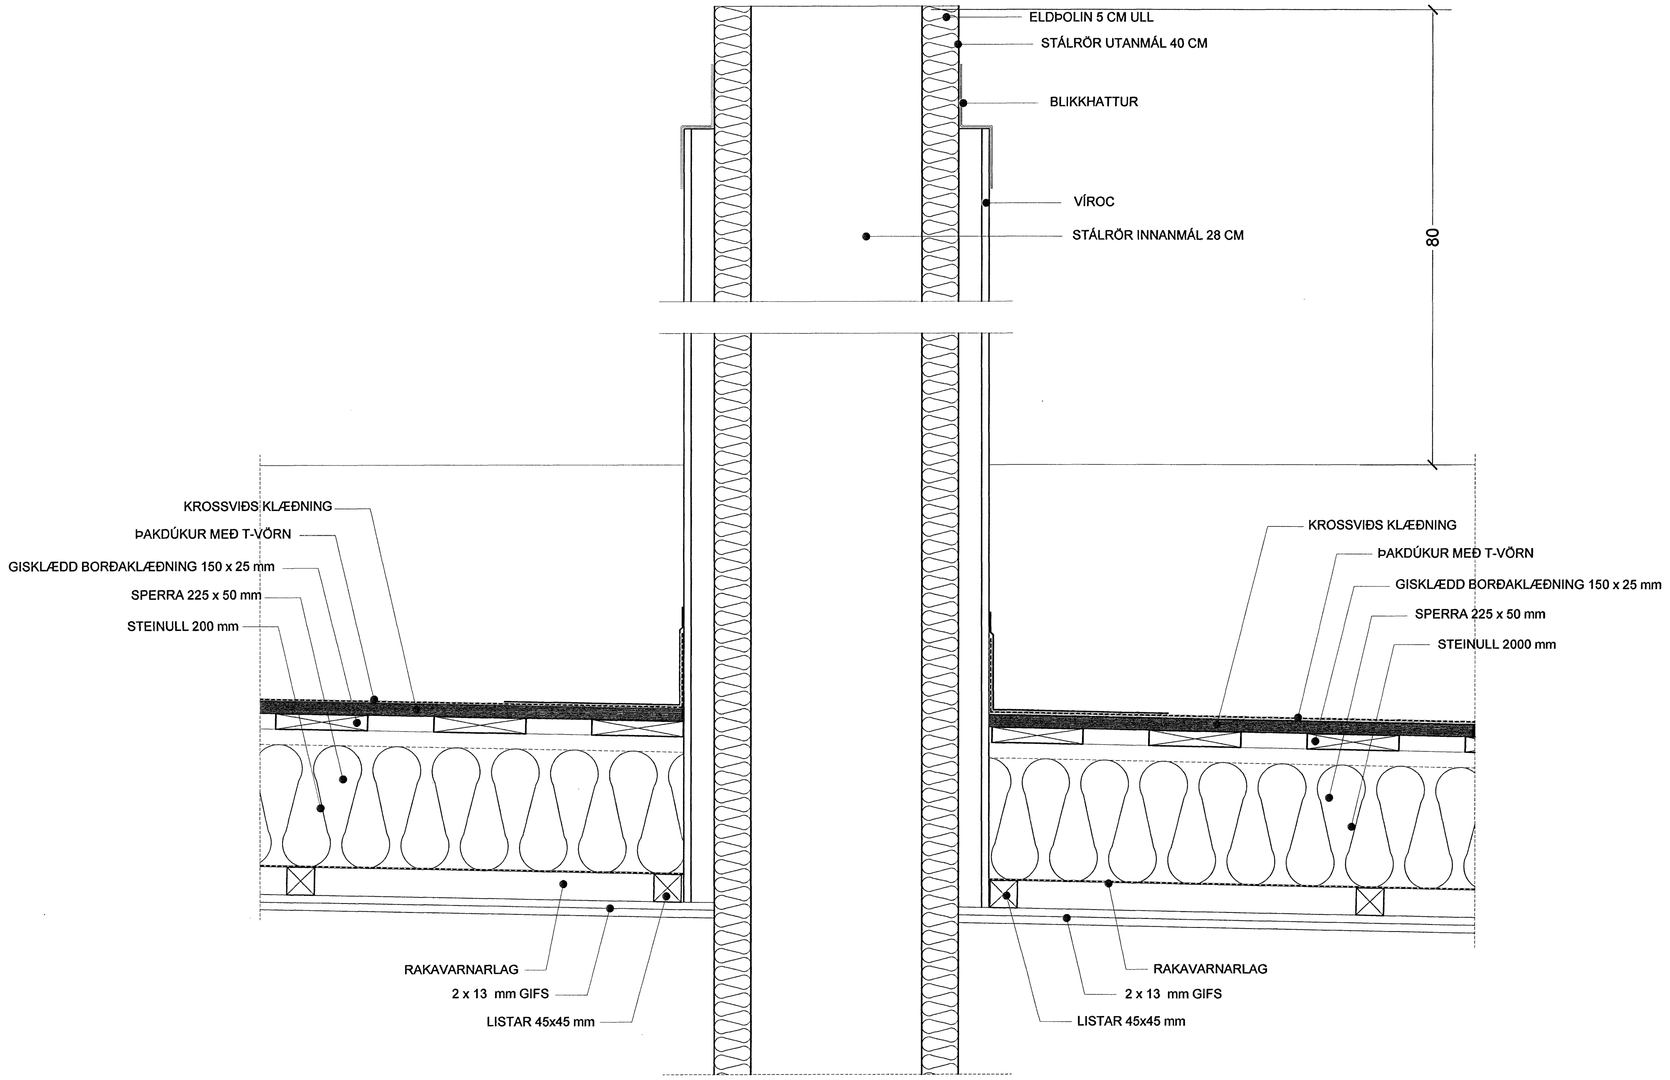

SKURÐUR Í REYKHÁF

TÁKN

GN	= Gólfniðurfall
ÞN	= Þakniðurfall
LR	= Loftræsting
VLR	= Veikmúlin loftræsting
PK	= Póstkassar
NL	= Neyðarljós
BO	= Björgunarop
R	= Reykskynjari
HSL	= Handslökkvitæki
ÚT	= Merktur útgangur
BO	= Fellistigi við björgunarop
	= Brunaslanga
	= Stigleiðsla
	= Stigleiðsla út
	= Stjórnstöð brunaviðvörunarkerfis
	= Innitak
	= Bílastæði fyrir fatlaða
EI60	= Veggir og hæðaskil
EI90	
A-EI60	
A-EI120	
REI60	
REI120	
A-REIM120	
E-CS30	= Hurðir
EI-CS30	
EI-CS60	
E30	= Gluggar

BREYTING

Breyting	Dagsetning	Teiknað	Yfirfarið
1	DD.MM.YY	XXX	XXX

X

Samþykkt þann
19 SEPT. 2007
Byggingafulltrúinn í Hafnarfirði
F.h.Sigurbjartur Halldórsson

1:5 0 0,05 0,1 0,15 0,2 0,25 m

KRark
Kristinn Ragnarsson arkitekt ehf.
Suðurlandsbraut 4a - 3.hæð . 108 Reykjavík . Ísland
S. 564 2255 . Fax. 544 4225
Kt. 581298-3589 . www.krark.is . krark@krark.is

Glitvellir34
Hafnarfjörður
Deili Reykháfur

Verknúmer:	06060IE	**Verkefnastjóri:**	MML
Hönnun:	KR	**Teiknað:**	SOL
Yfirfarið:	KR	**Samþykkt:**	Kristinn Ragnarsson Kt. 120944-2569
Mælikvarði:	1:5	**Dagsetning:**	09.08.2006
Skrá:	06060IE-A501.dwg	**Blað:**	A504

Plot: 4.9.2007 16:47:59
Save: 4.9.2007 16:43:26

Copyright © KRark