

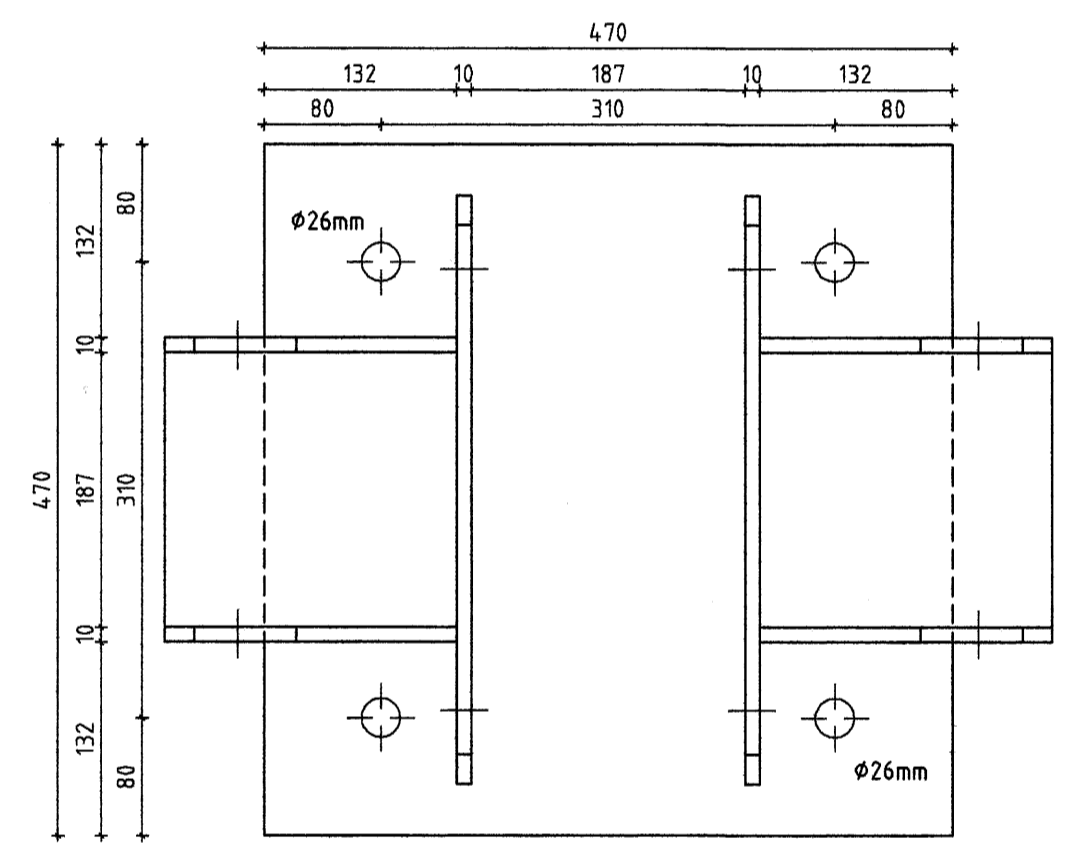
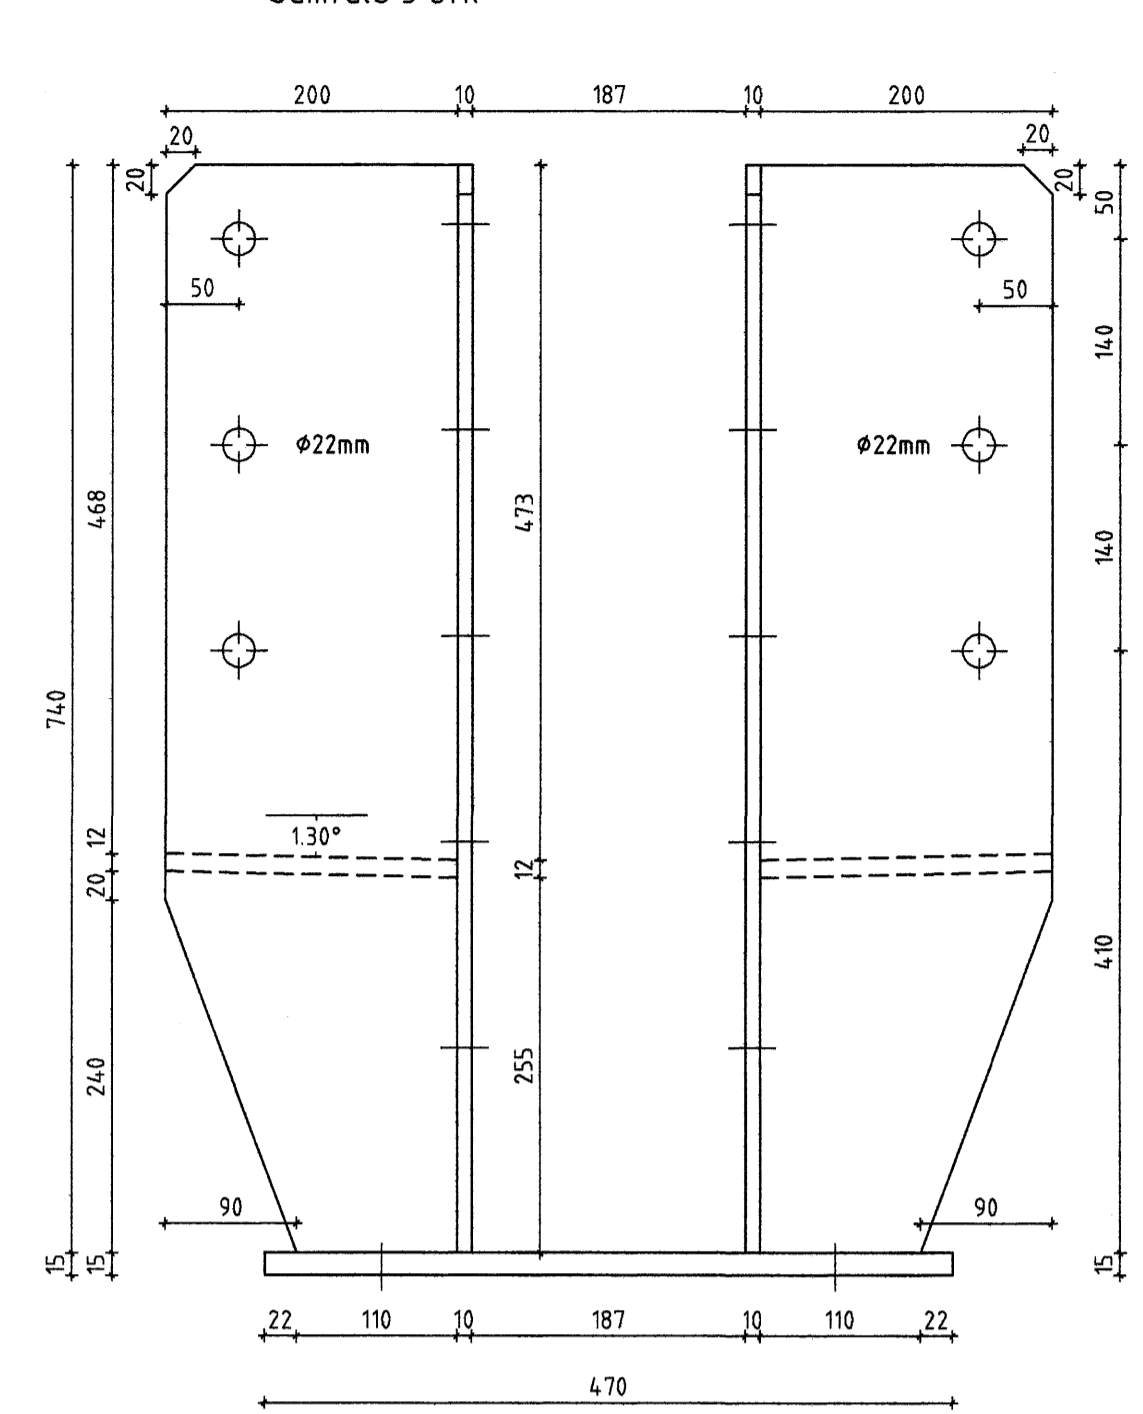



Stálfesting SF11 Mkv. 1:5  
Samtals 5 stk

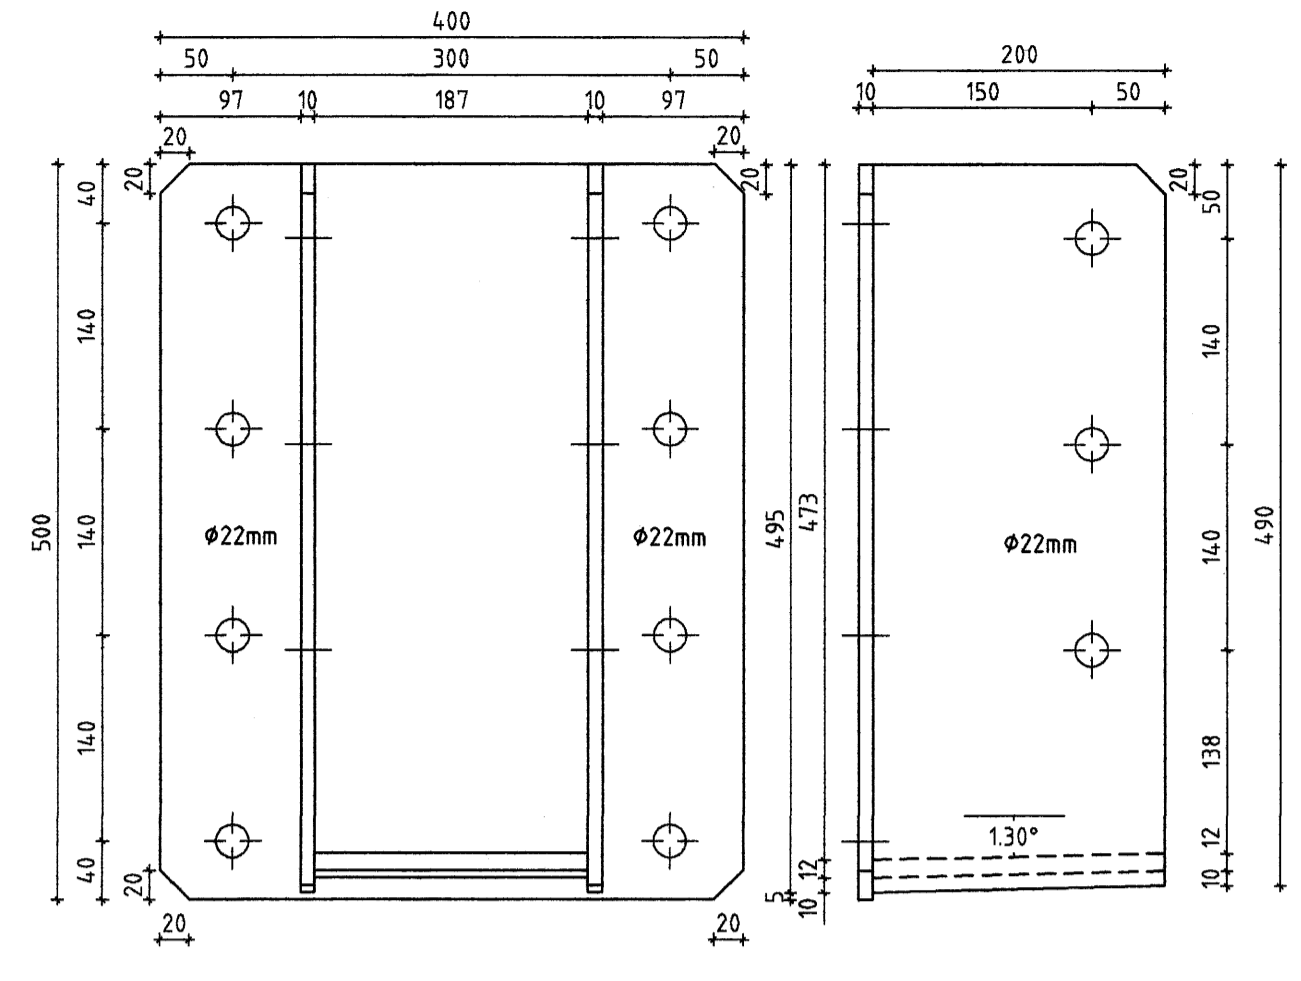


Stálfesting SF12 Mkv. 1:5  
Samtals 12 stk

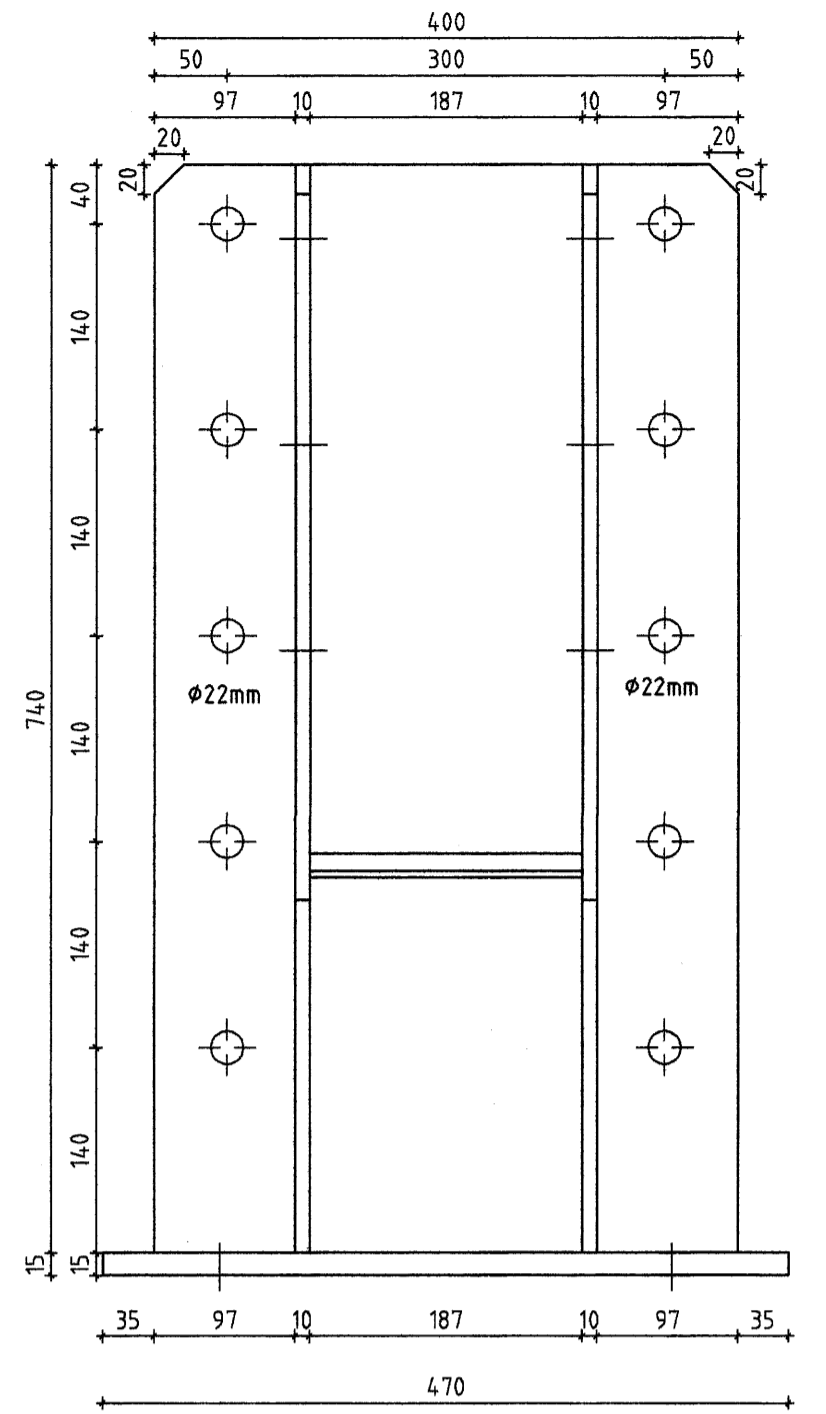

STREKKJARAR M25  
samtals 8 stk.

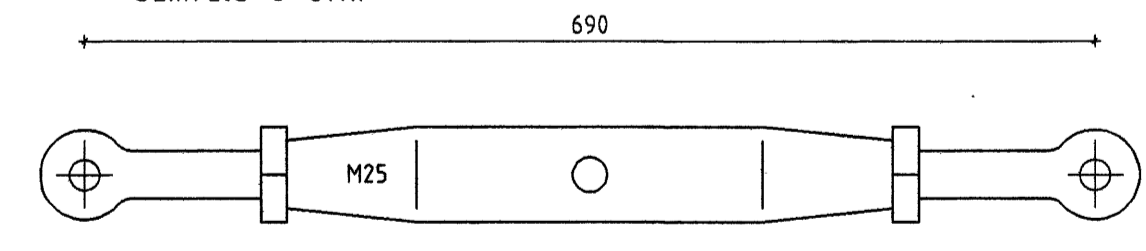

V 1, 2 og 3 Strekkteinar Mkv. 1:5

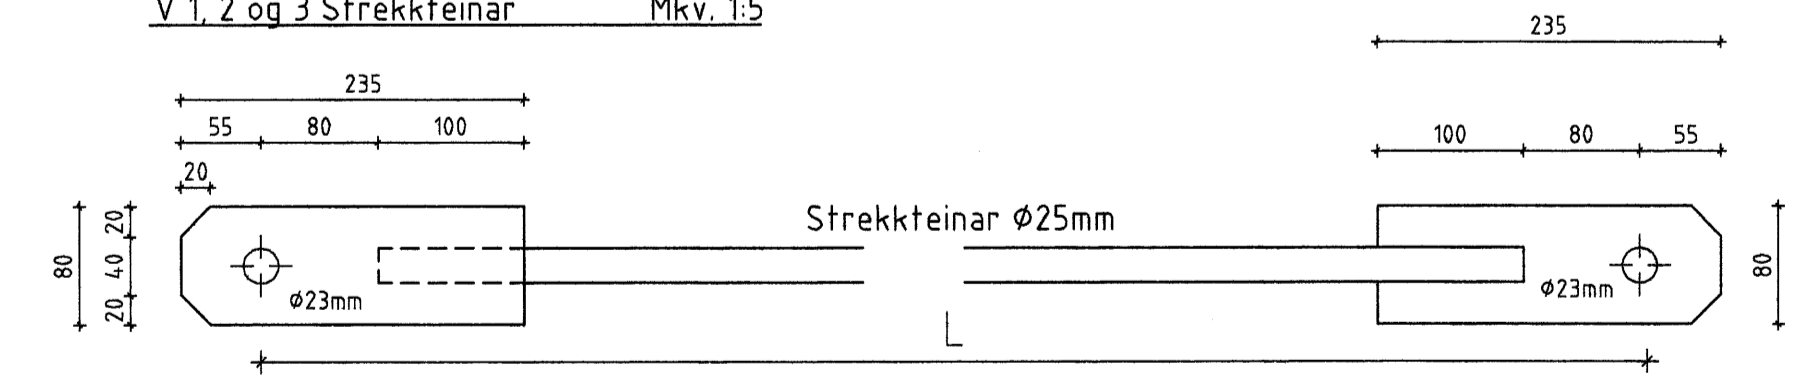

- V1 L=4352 4 stk
- V2 L=3627 2 stk
- V3 L=3511 2 stk

SKÝRINGAR

Öll mál eru í mm  
Stálgæði smíðastáls er St. 37.2  
Leyfleg þolvik í smíði platna og stáðsetningu boltagata er +/- 1 mm  
Suður skulu heilsjóðast með a= 5 mm nema annað sé tekið fram  
Allt stál skal galvanhúðað að smíði lokinni

ÖLL AFNOT OG AFRITUN TEKNINGAR AÐ HLUTA EÐA Í HEILD ER HÁÐ SKRIFLEGU LEYFI LÍMTRÉVIRNETS EHF.

Númer	Dags.	Skýring breytingar	Br. af
Límréttmet Tæknidæld Gyrfarfi 9, 112 Reykjavík Sími: 530 6000 Fax: 530 6019		MKV. 15 DAGS. 2007.10.04 VERKNR. 2006110006 TEKNI. TVT YRFR. TVT	ÚTGÁFA NR. 1 NR. TEKNINGAR 202
HEITI VERKS Miðhella 4, Hafnarfirði		MÆN HÖNNUNAR Bjarni Ingbergsson Byggingatekniþráðingur kt. 030861-2729	
HEITI TEKNINGAR Stálfestingar Framleiðsluteikningar		ÁRITUN HÖNNUNAR  DAGS. ÁRITUNAR 5/10 07 ÁRITUN SAMRÆM HÖNNUNAR  DAGS. ÁRITUNAR 5/10 07	